


Bauwerk 1
 GVS-Überführung-Engungszell über B300
 Bau-km 0+041.292 (Bau-km B 300 1+570.394)
 LW ≙ 20.50m
 LH ≙ 4.70m
 Kr. ϕ = 100.00
 Br.Kl. 60/30, MCL 50/100
 Lastmodell LHM nach DIN EN 1991-2

- Kanal, Abwasserdruckleitung
- Fernmeldekabel, Deutsche Telekom
- Fernmeldefreileitung, Deutsche Telekom
- Fernmeldekabel, E-ON Netz GmbH
- SB-Kabel, E-ON Bayern
- NS-Kabel, E-ON Bayern
- MS-Kabel, E-ON Bayern
- SB-Freileitung, E-ON Bayern
- NS-Freileitung, E-ON Bayern
- MS-Freileitung, E-ON Bayern
- Wasserversorgungsleitung, Zweckverband der Paartalgruppe
- Erdgas, E-ON Netz GmbH

- ### Zeichenerklärung
- reines und allgemeines Wohngebiet, Kleinsiedlungsgebiet
 - Kerngebiet, Dorfgebiet, Mischgebiet
 - Gewerbegebiet, Industriegebiet
 - Sondergebiete (Schulen, Heime, Krankenhäuser)
 - Grünfläche
 - Gebäudeabbruch
 - Biotop
 - Landschaftsschutzgebiet
 - Naturschutzgebiet
 - sonst. Schutzgebiete
 - Maßnahmgrenze
 - Archäologie
 - Überschwemmungsgrenze
 - Einschnittsböschung
 - Entwässerungsmulde
 - Bankett
 - Fahrbahn
 - Bankett
 - Dammböschung
 - öffentl. Feld- und Waldweg
 - Muldeneinlauf
 - Kontrollschacht
 - Sickerrohrleitung
 - Gemeinde/Gemarkungsgrenze
 - Planfeststellungsende
 - FFH - Grenze
 - FFH - Grenze - Feinkartierung ONB
 - Abwasserkanal
 - Vorh. Fernmeldekabel - Deutsche Telekom
 - 20 kV - Freileitung - E.ON Bayern AG
 - Neuplanung 20 kV - Freileitung - E.ON Bayern AG
 - Wasserversorgungsleitung - Zweckverband der Paartalgruppe
 - Neuplanung Wasserversorgungsleitung - Zweckverband der Paartalgruppe
 - Erdgasleitung Erdgas Südbayern
 - H = 5000
 - Neigungsbrechpunkt mit Angabe von Gefälle (-) und Steigung (+) in Prozent, Länge der Gefälle - (Steigungs-) Strecke und Halbmesser
 - Fahrbahneigung in Prozent
 - Hoch- bzw. Tiefpunkt
 - Lärmschutz
 - LS - Wall
 - LS - Wand

1. Tektur vom 11.12.2015
 Ersetzt Unterlage 7.1 Blatt 2

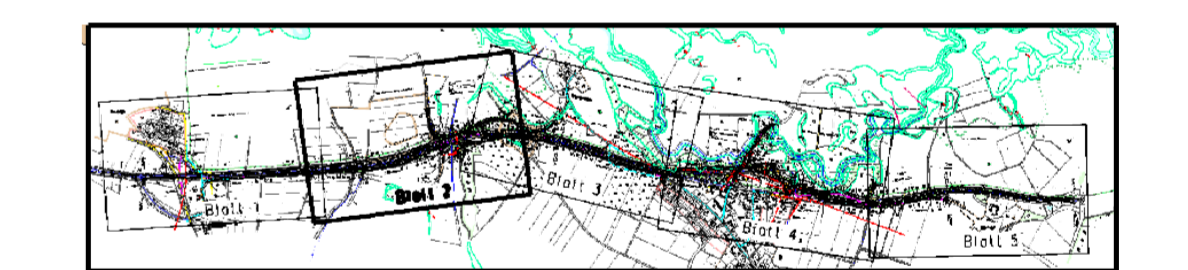

Staatliches Bauamt Ingolstadt		bearbeitet: Juni 2015 Hartmann	
Elbrachtstraße 20 85049 Ingolstadt		gezeichnet: Juni 2015 Hartmann	
Tel.: 0841 9345-0, Fax: 0841 9345-150, E-Mail: poststelle@sbam.bayern.de		geprüft: Juni 2015 Schönbrot	
PSP Nr.:		Projekt: B300-OU-WEICH-TEKTUR2008	
Nr.	Art der Änderung	Datum	Zeichen

FESTSTELLUNGSENTWURF

Straßenbauverwaltung Freistaat Bayern		Unterlage / Blatt-Nr.: 5.2 T	
Staatliches Bauamt Ingolstadt		Lageplan	
Straße / Abschn.-Nr. / Station: B30_1510_0,000 bis B300_1510_40132		Maßstab: 1 : 1000	
PROJIS-Nr.:		B 300 Augsburg - Regensburg Ortsumfahrung Weichenried Bau-km 0+816 bis Bau-km 1+747	
aufgestellt: Staatliches Bauamt Ingolstadt		Bestandteil des Planänderungsbeschlusses der Regierung von Oberbayern nach § 17a Satz 1 FStrG, Art. 76 Abs. 1 BayVwVfG vom 19.12.2017, Az. 22-454-2-9300-009 München, 19.12.2017	
Mandant: Lfd. Bauleitlinie Ingolstadt, den 11.12.2015		Guggenberger Oberingenieur	