

### Legende


- W reines und allgemeines Wohngebiet, Kleinsiedlungsgebiet
- M Kerngebiet, Dorfgebiet, Mischgebiet
- G Gewerbegebiet, Industriegebiet
- S Sondergebiete (Schulen, Heime, Krankenhäuser)
- Gr Grünfläche
- W Wasserschutzgebiet
- W2 Wasserschutzgebiet Zone II
- Ü Überschwemmungsgrenze
- E Einschnittsböschung
- E2 Entwässerungsmulde
- B Bankett
- F Fahrbahn
- T Trennstreifen
- GR Geh-/Radweg
- D Dammböschung
- Ww Wirtschaftsweg
- M Muldeneinlauf
- K Kontrollschacht
- S Sickerrohrleitung
- G Gemeinde/Gemarkungsgrenze
- L Landkreisgrenze
- B Biotop
- L Landschaftsschutzgebiet
- N Naturschutzgebiet
- S sonst. Schutzgebiete
- M Maßnahmgrenze
- A Archäologie
- A Amphibienlebensystem
- P Planfeststellungsende
- E Einzugsgebietsgrenze
- E Einzugsgebiet

Neigungsbrechpunkt mit Angabe von Gefälle (-) und Steigung (+) in Prozent, Länge der Gefälle- (Steigungs-) Strecke und Halbmesser

$s = -1,344\%$   
 $l = 278,574m$

$s = 3,090\%$   
 $l = 467,700m$

1. Tektur vom 11.12.2015

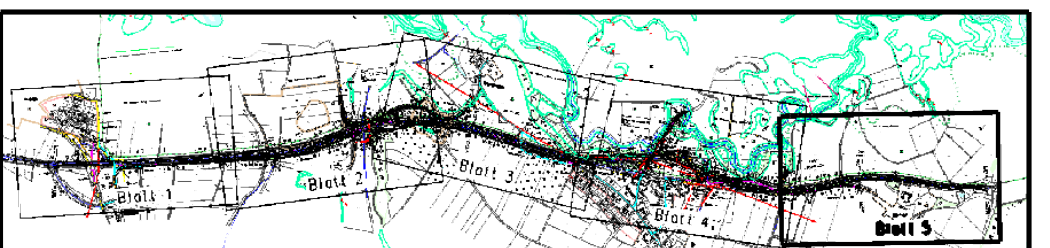

<b>Staatliches Bauamt Ingolstadt</b> Eibrachstraße 20 85049 Ingolstadt Tel.: 0841/9346-0, Fax: 0841/9346-150, E-Mail: poststelle@stbain.bayern.de	bearbeitet: Januar 2015, Hartmann gezeichnet: Januar 2015, Hartmann geprüft: Januar 2015, Schönbrodt PSP Nr.: Projekt: B300-OU-WEICH-TEKTUR0005
--	---

Nr.	Art der Änderung	Datum	Zeichen

## FESTSTELLUNGSENTWURF

Straßenbauverwaltung Freistaat Bayern <b>Staatliches Bauamt Ingolstadt</b> Straße / Abchn.-Nr. / Station: B300_1510_0_000 bis B300_1510_4_132 PROJIS-Nr.:	Unterlage / Blatt-Nr.: 8.5 <b>Lageplan</b> Einzugsgebiete Maßstab: 1 : 1000
--	--

**B 300 Augsburg - Regensburg**  
**Ortsumfahrung Weichenried**  
 Bau-km 3+422 bis Bau-km 4+300

aufgestellt: Staatliches Bauamt Ingolstadt Mandat: USt-Baudirektor: Ingolstadt, den 11.12.2015	Bestandteil des Planänderungsbeschlusses der Regierung von Oberbayern nach § 176 Satz 1 FStG, Art. 76 Abs. 1 BayVwVfG vom 19.12.2017, Az. 32-4354-2-6300-006 München, 19.12.2017 Guuggenberger Obergerichtsrat
--	--

