


Legende	
	Stahlbeton
	Bestand
	Mauerwerk
	Neubau

Hinweis:


Die farbige Kennzeichnung für Wände und Decken bezieht sich auf die raumabschließende Funktion, nicht auf die Tragfähigkeit!
 Die Tragfähigkeit in Brandfall von Wänden, Stützen und Decken ist im / über dem Kellergeschoß : XXXXXXXX
 im / über den Erd- und Obergeschossen : XXXXXXXX

Legende für Brandschutzpläne

	BW = Brandwand / Bauart Brandwand
	fb = feuerbeständig
	hf = hochfeuerhemmend
	fh = feuerhemmend
	Tür mit folgenden Anforderungen: D = Dichte, V = Vollwandig, S = Selbstschließend, N = Nichtabschließbar
	RS = Rauchschutz nach DIN 18095
	T30/T90 = Feuerschutztür / Feuerschutztür
	Brandschutzverglasung mit folgenden Anforderungen: G30/G60 ; F30/F90
	Notwendige Treppe, notwendiger Treppenraum und zugehöriger Ausgang ins Freie
	Notwendiger Flur, notwendiger (sicherer) Ausgang ins Freie
	1. RW = Erster Rettungsweg mit Rettungsweglänge
	RW = Zweiter oder weiterer Rettungsweg
	Zweiter Rettungsweg durch Anleierbare Stelle mit Leiter über Feuerwehr = geeignetes Fenster
	RWA = Rauch und Wärmeabzuganlage
	RWA = Bedienstelle - Rauch und Wärmeabzuganlage
	durch Brandmeldeanlage überwachter Bereich
	durch Sprinkleranlage geschützter Bereich

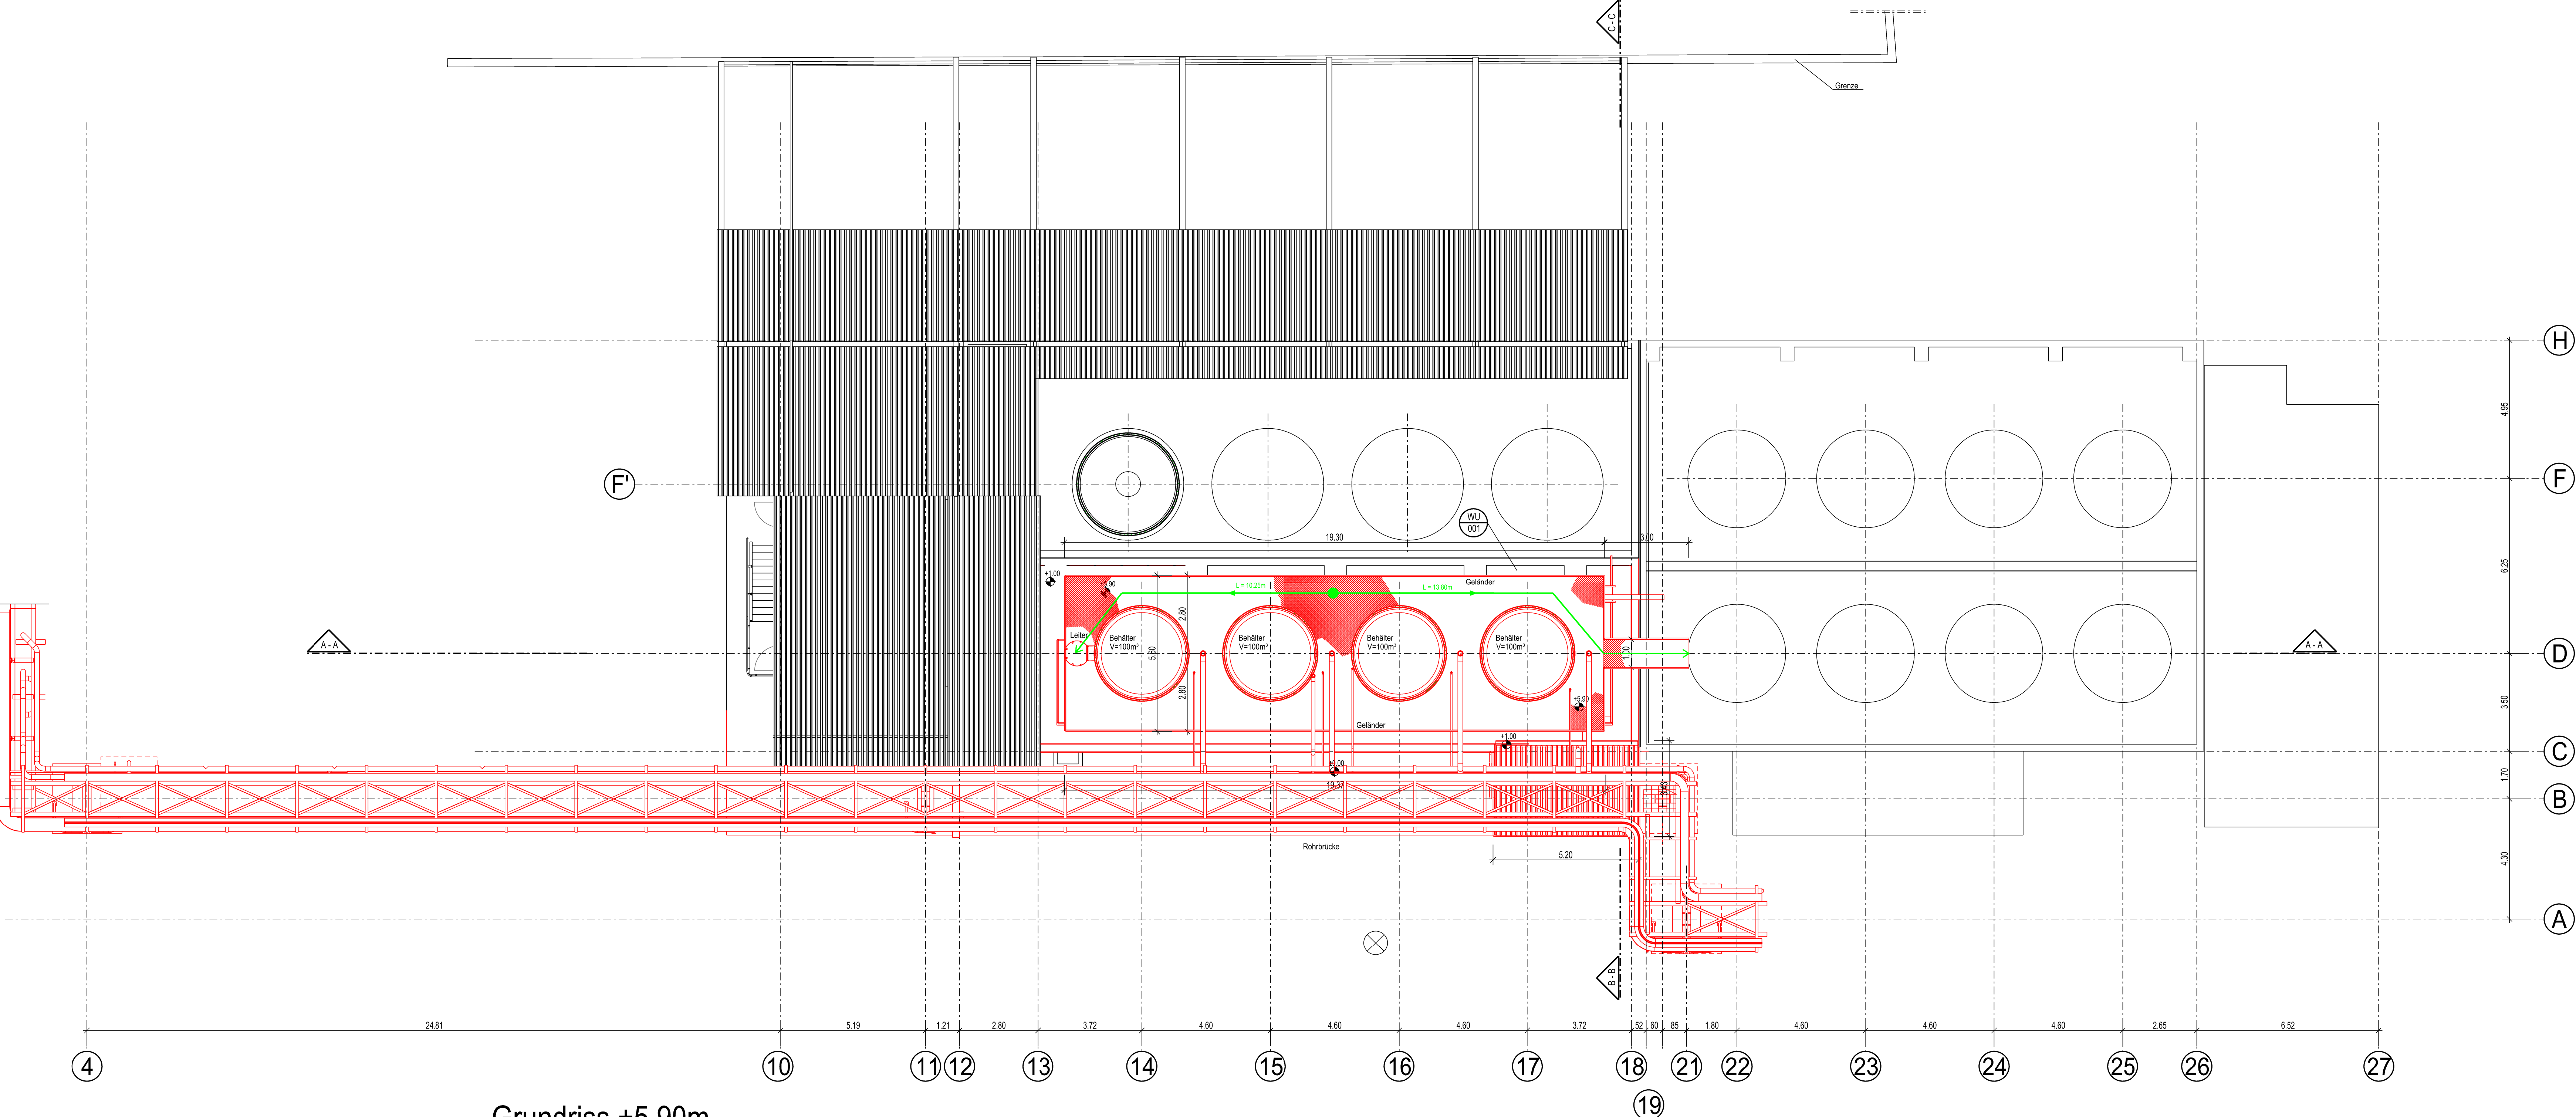

Grundriss +5.90m

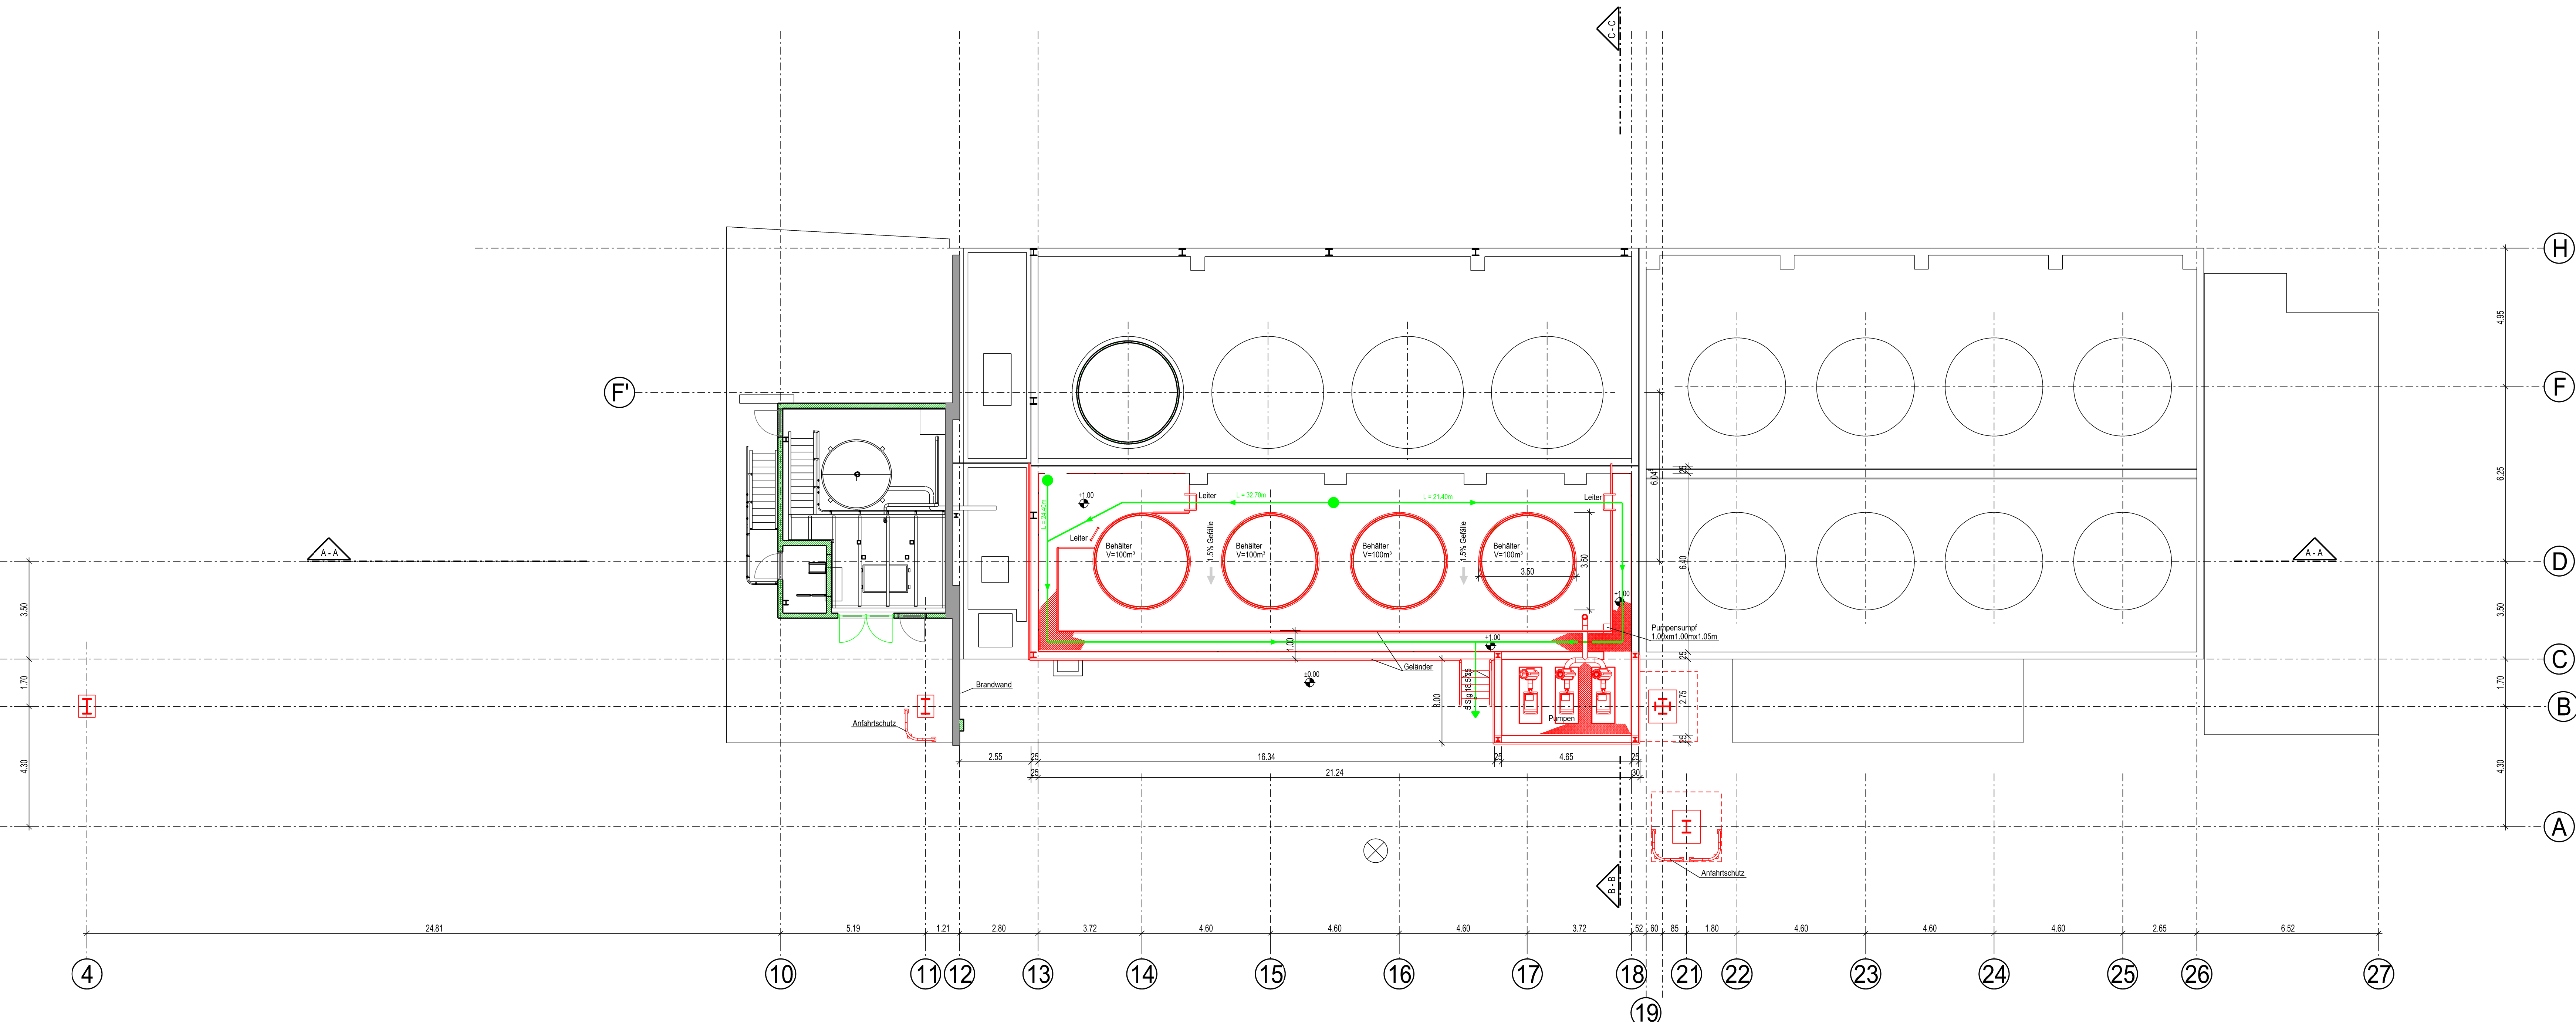

Grundriss ±0.00m

±0,00m Höhenangabe
Kote = +370.37m ü. NN

BRANDSCHUTZPLAN

Bauherr: Neubau Tanklager IV, Rückbau und Neubau Tanklager I
 Fertigung: __ von __

Bauort: GSB Sonderabfall Entsorgung Bayern GmbH
 Außerer Ring 50
 85107 Baar-Ebenhausen

Außerer Ring 50
 85107 Baar-Ebenhausen
 Landkreis Pfaffenhofen an der Ilm
 1857, 761/6

Einwurfverfasser (Objektplaner): BS - Nachweiserleiter Bauherr:

Planer/Zeichner	Datum	Name	IA-Tech GmbH
Gezeichnet	26.07.2016	Eben	
Gespr. /	26.07.2016	EJ	
Gespr. /	27.07.2016	Eben	

Projekt: GSB - Tanklager I
 Zeichnungsnummer: 9.471.1.1612

Inhalt: Grundrisse ±0.00m und +5.90m
 Zeichnungsnummer: 111612-G200
 CAD-Dateiname: BS_TL_I_GSB_GR00_G.DGN
 Massstab: 1:100
 Index: 0

