


Gebäude Nutzung

- I30 Feuerwache
- L10 Lagerhalle
- L14 Bürogebäude
- L21 Stückgutabstellfläche
- L29 Lagerhalle
- M14 Kantine (EG)/ Verwaltung (OG)
- M19 Abstellfläche für leere Behälter
- N17 Waage Einfahrt
- N18 Abstellfläche Schlackemulden
- N19 Bunker-Süd
- N20 Lager für Gase
- N21 Archiv Anlagendoku
- N23 Lagerhalle und Öllager
- O19 Fläche für leere IBC
- O21 Schlackesortieranlage
- P12 Industrie-Biologie
- P13 Pumpenhaus West und Trafo West
- P15 Büro-Container
- P16 Saugwagen-Waschanlage
- P17 Abwasserreinigungsanlage (ARA)/ Tagesausgleichsbehälter (TAB)
- P20 Bunkergebäude VA2/VA3
- P21 Verbrennungsanlage VA3
- P22 E-Filter und Staubsilo VA3
- P23 Rauchgasreinigung VA3
- P25 Energiegebäude und Warte VA2/VA3
- P27 Abgaswassertwasserbehandlungsanlage (AGWW)
- P29 Pumpenhaus Ost und Löschwasservorhaltebecken
- Q12 Werkstatt
- Q15 L-Fläche
- Q17 Chemisch-physikalische Behandlungsanlage (CPA)
- Q21 Verbrennungsanlage VA2
- Q22 E-Filter und Staubsilo VA2
- Q23 Rauchgasreinigung VA2
- R13 Betriebswerkstatt
- R14 KFZ-Halle und Schwerteilemagazin
- R18 CPB, C1-C4 Vorfläche und Tanks B13-B15 (Schwefelsäure)
- R19 Abfallzerkleinerungsanlage 2 (Shredder 2)
- R20 Bunkergebäude VA1 und Gebindemagazin
- R21 I Speisewasseraufbereitung
- R21 II W-Raum
- R22 Wartengebäude VA1
- R23 Stückgutabstellfläche
- R24 Laborcontainer für Stückgutabstellfläche
- R25 Wärmekammern
- S15 Betriebsgebäude
- S16 Labor (EG)/ Vertrieb und Disposition (OG)
- S18 Probeannahmerinne
- S19 Werkstatt (EG)/ Magazin (OG)
- S20 I Bereitstellungsfläche
- S20 II/1 Bereitstellungsfläche
- S20 II/2 Bereitstellungsfläche
- S21 Tanklager IV / Warte
- S23 Tanklager 1 und 2/ Annahme West
- S24 Tanklager 3
- S25 Fassbehandlungsanlage und Konditionieranlage
- S26 Abfallzerkleinerungsanlage 1 (Shredder 1)
- S27 Fasszwischenlager West (unbrennbar)
- S28 Fasszwischenlager Ost (alle Abfälle)
- S29 Stückgutabstellfläche
- T16 Waage Ausfahrt
- U24 Mehrzweckgebäude (PCB-Lager/Trafo Nord/Löschmittelzentrale)

Legende:

- EX-ZONE 0
- EX-ZONE 1
- EX-ZONE 2
- SCHUTZ-STREIFEN

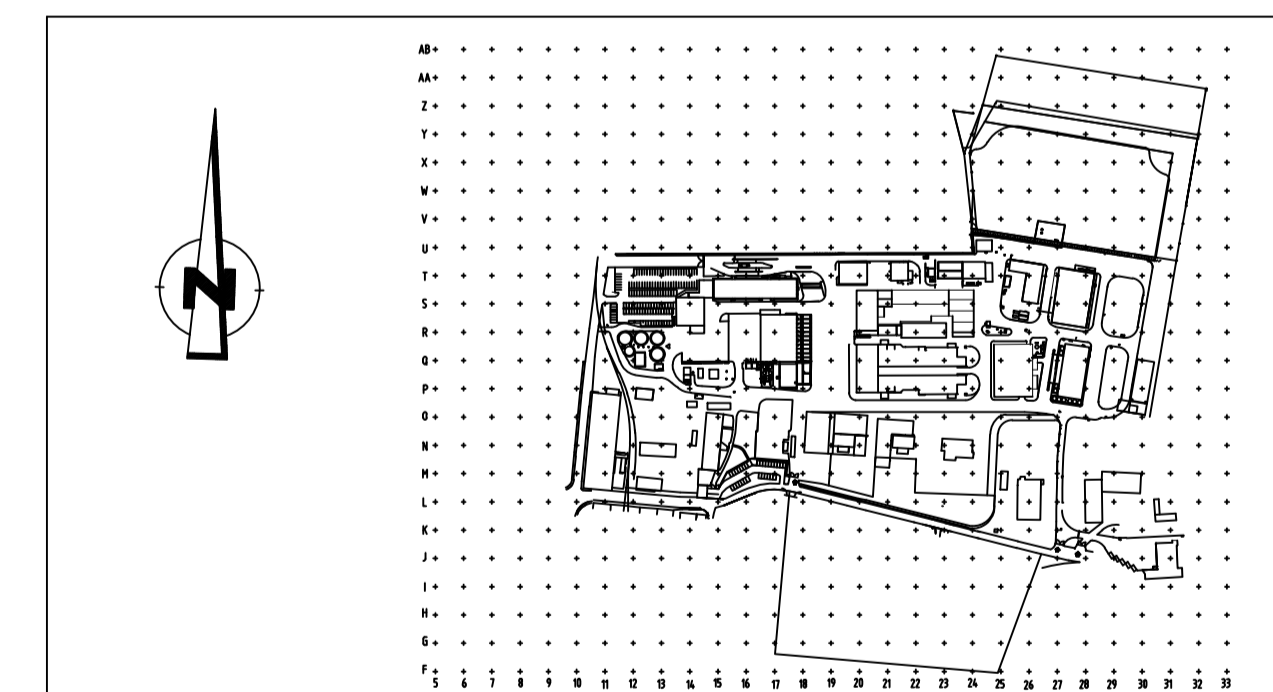

q	Genehmigungsplanung L21, L29, S21, S29	05.04.18	Gruhl	
p	Erweiterung Vakuumanlage ergänzt	20.05.16	Gruhl	
o	Torausfahrt bei Waage N17 und Parkplatzstellplätze berichtigt	10.02.16	Gruhl	
n	M19 Nutzungstext laut Herr Casjens geändert, Fläche dargestellt	08.12.15	Gruhl	
Index	Aenderung	Datum	Name	verf. / m.

Diese Zeichnung ist urheberrechtlich geschützt.

Projekt : SEB Ebenhausen		Sonderabfall- Entsorgung Bayern GmbH	
Bau-/Anlagenteil : Lageplan Ex-Zonen Übersichtsplan der Ex-Bereiche		 KulBerer Ring 50 · 85107 Baar · Ebenhausen Tel. : (08453) 91-0 / Fax. : (08453) 91-1	
HEZ	BG	Auftrags-Nr. :	Maßstab: 1:1000
UEZ	TA	CAD-Nr. : 10-lage.dwg	=
	Datum	Unterschrift	Abt.
Bearb.	26.08.02	muss	TP
Gez.	23.07.01	muss	TP
Gepr.	28.08.02	Frodl	TU
AN-Zeichnungs-Nr. :			Blatt 1 1 Bl.



Betriebsgelände
Fa. REMONDIS

nördliche Erweiterung

Betriebsgelände
Fa. Brelie

Betriebsgelände
Fa. Flexipack

LKW-Staufläche

