

Zeichenerklärung

Planung

- Einschnittsböschung
- Graben / Mulde
- Bankett
- Fahrbahn mit Achse und Fahrtreiffenaufteilung
- Bankett
- Dammböschung
- Graben / Mulde
- Wirtschaftsweg
- Geh- und Radweg
- Fahrbahnleiter / Insel
- Brücke mit Widerlager und Kollisions- und Irritationschutzwand

Verwaltung

- Flurstücksgrenze

Sonstiges

- freizuhaltendes Sichtfeld
- Baufeldgrenze
- Objekt Nr. ohne Grenzwertüberschreitung

Regelungsverzeichnis

12 Nr. im Regelungsverzeichnis

Entwässerung

geplant

- Straßenablauf
- Rohrdurchlass mit Böschungstück
- Regenwasserleitung mit Kontrollschacht

Schutzgebiete

Natur, Landschaft, Wasser

- FFH-Gebiet
- Landschaftsschutzgebiet
- Überschwemmungsgebiet
- entfallender Baum
- Bezeichnung der Rampenrichtungen

Versorgungseinrichtungen

vorhanden (Stand 02.2017)

- Bestehende Kabel der Telekom, unterirdisch
- Bestehende Stromkabel (Bayernwerk AG), unterirdisch
- Niederspannung
- Bestehende Stromkabel (Bayernwerk AG), unterirdisch, Mittelspannung
- Bestehende Abwasserdruckleitung Stadtwerke Schrobenhausen

Neigungsbruchpunkt mit Angabe von:

- Ausrundungshalbmesser
- Tangentenlänge
- Stichhöhe
- Bau-km
- Höhe Tangentschnittpunkt

Längsneigung und Abstand zum nächsten Neigungsbruchpunkt

Gradientenhochpunkt

Gradiententiefpunkt

40


Bauwerk 05
Durchlass Geh- und Radweg

Bau-km 0+229 LW = 3,43 m
KrW = 100 gon LH ≥ 2,75 m
BzG = ---

45

Bauwerk 06
Überführung der Süd-West-Tangente über die B 300

Bau-km 2+695 LW = 30,00 m
KrW = 100 gon LH ≥ 4,70 m
BzG = 11,60 m

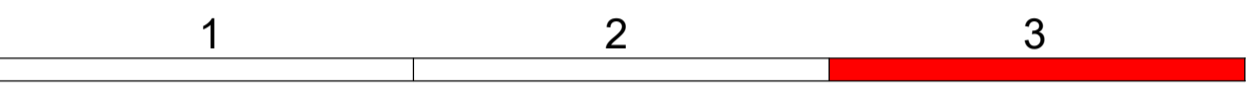

| | | | |
|--|--|---|----------------------------|
| | Beratende Ingenieure BYJK Blütenweg 5 86551 Aichach-Untergriesbach | bearbeitet: Gz: Jan 2019 gezeichnet: Gz: Jan 2019 geprüft: Gz: Jan 2019 | Schritt TS / SL Mayr |
| | Telefon: 08251/87 50-9 Telefax: 08251/87 50-37 Mail: info@ib-mayr.de | Plan Nr.: LP-PLF-1000-3-PLT Projekt: SOBSUEDWEST_ / 2011-273-40 Aichach, den 21.01.2019 | |
| | | | |

| Nr. | Art der Änderung | Datum | Zeichen |
|-----|------------------|-------|---------|
| | | | |

Feststellungsentwurf

| | | |
|--|--|---|
| Stadt Schrobenhausen Lenbachplatz 18 86529 Schrobenhausen | | Unterlage / Blatt-Nr.: 5 / 3 Lageplan Teil 3 Anschluss B 300 Maßstab: 1 : 1000 |
|--|--|---|

Neubau der Kreisstraße ND 32 - Süd-West-Tangente Schrobenhausen

aufgestellt:
 Stadt Schrobenhausen

Dr. Karlheinz Stephan, Erster Bürgermeister
 Schrobenhausen, den 21.01.2019