

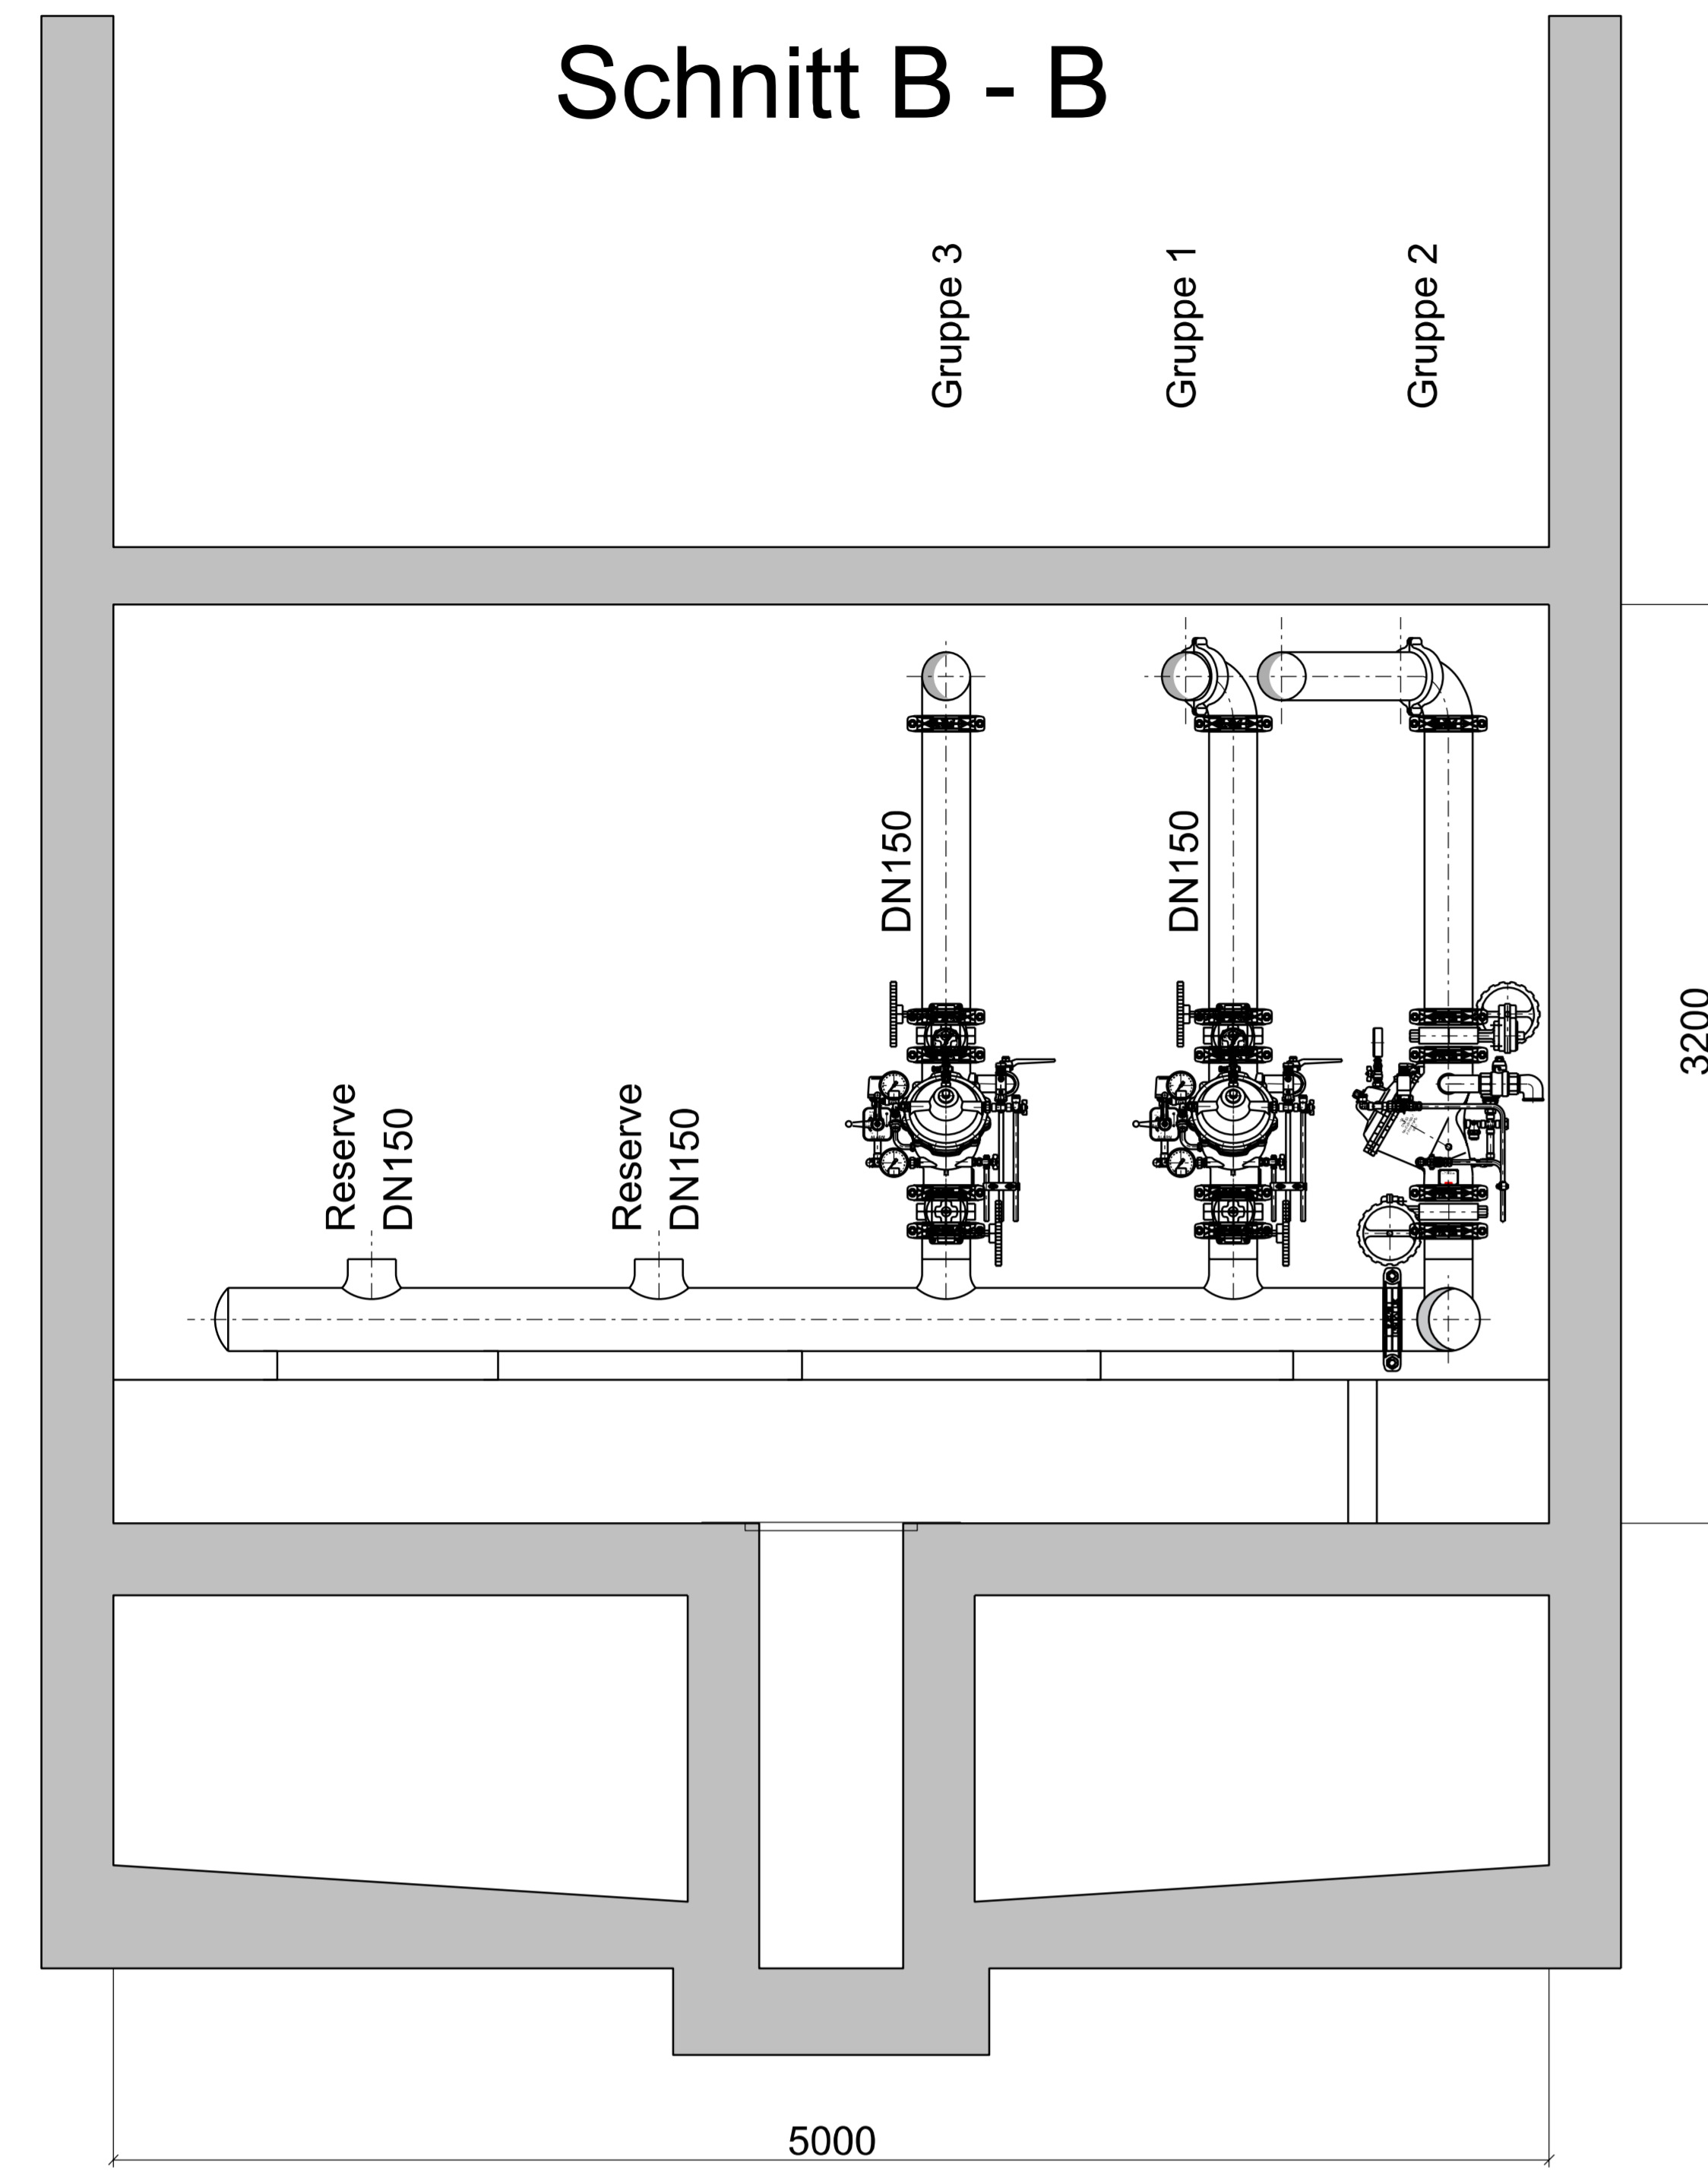


Schnitt B - B

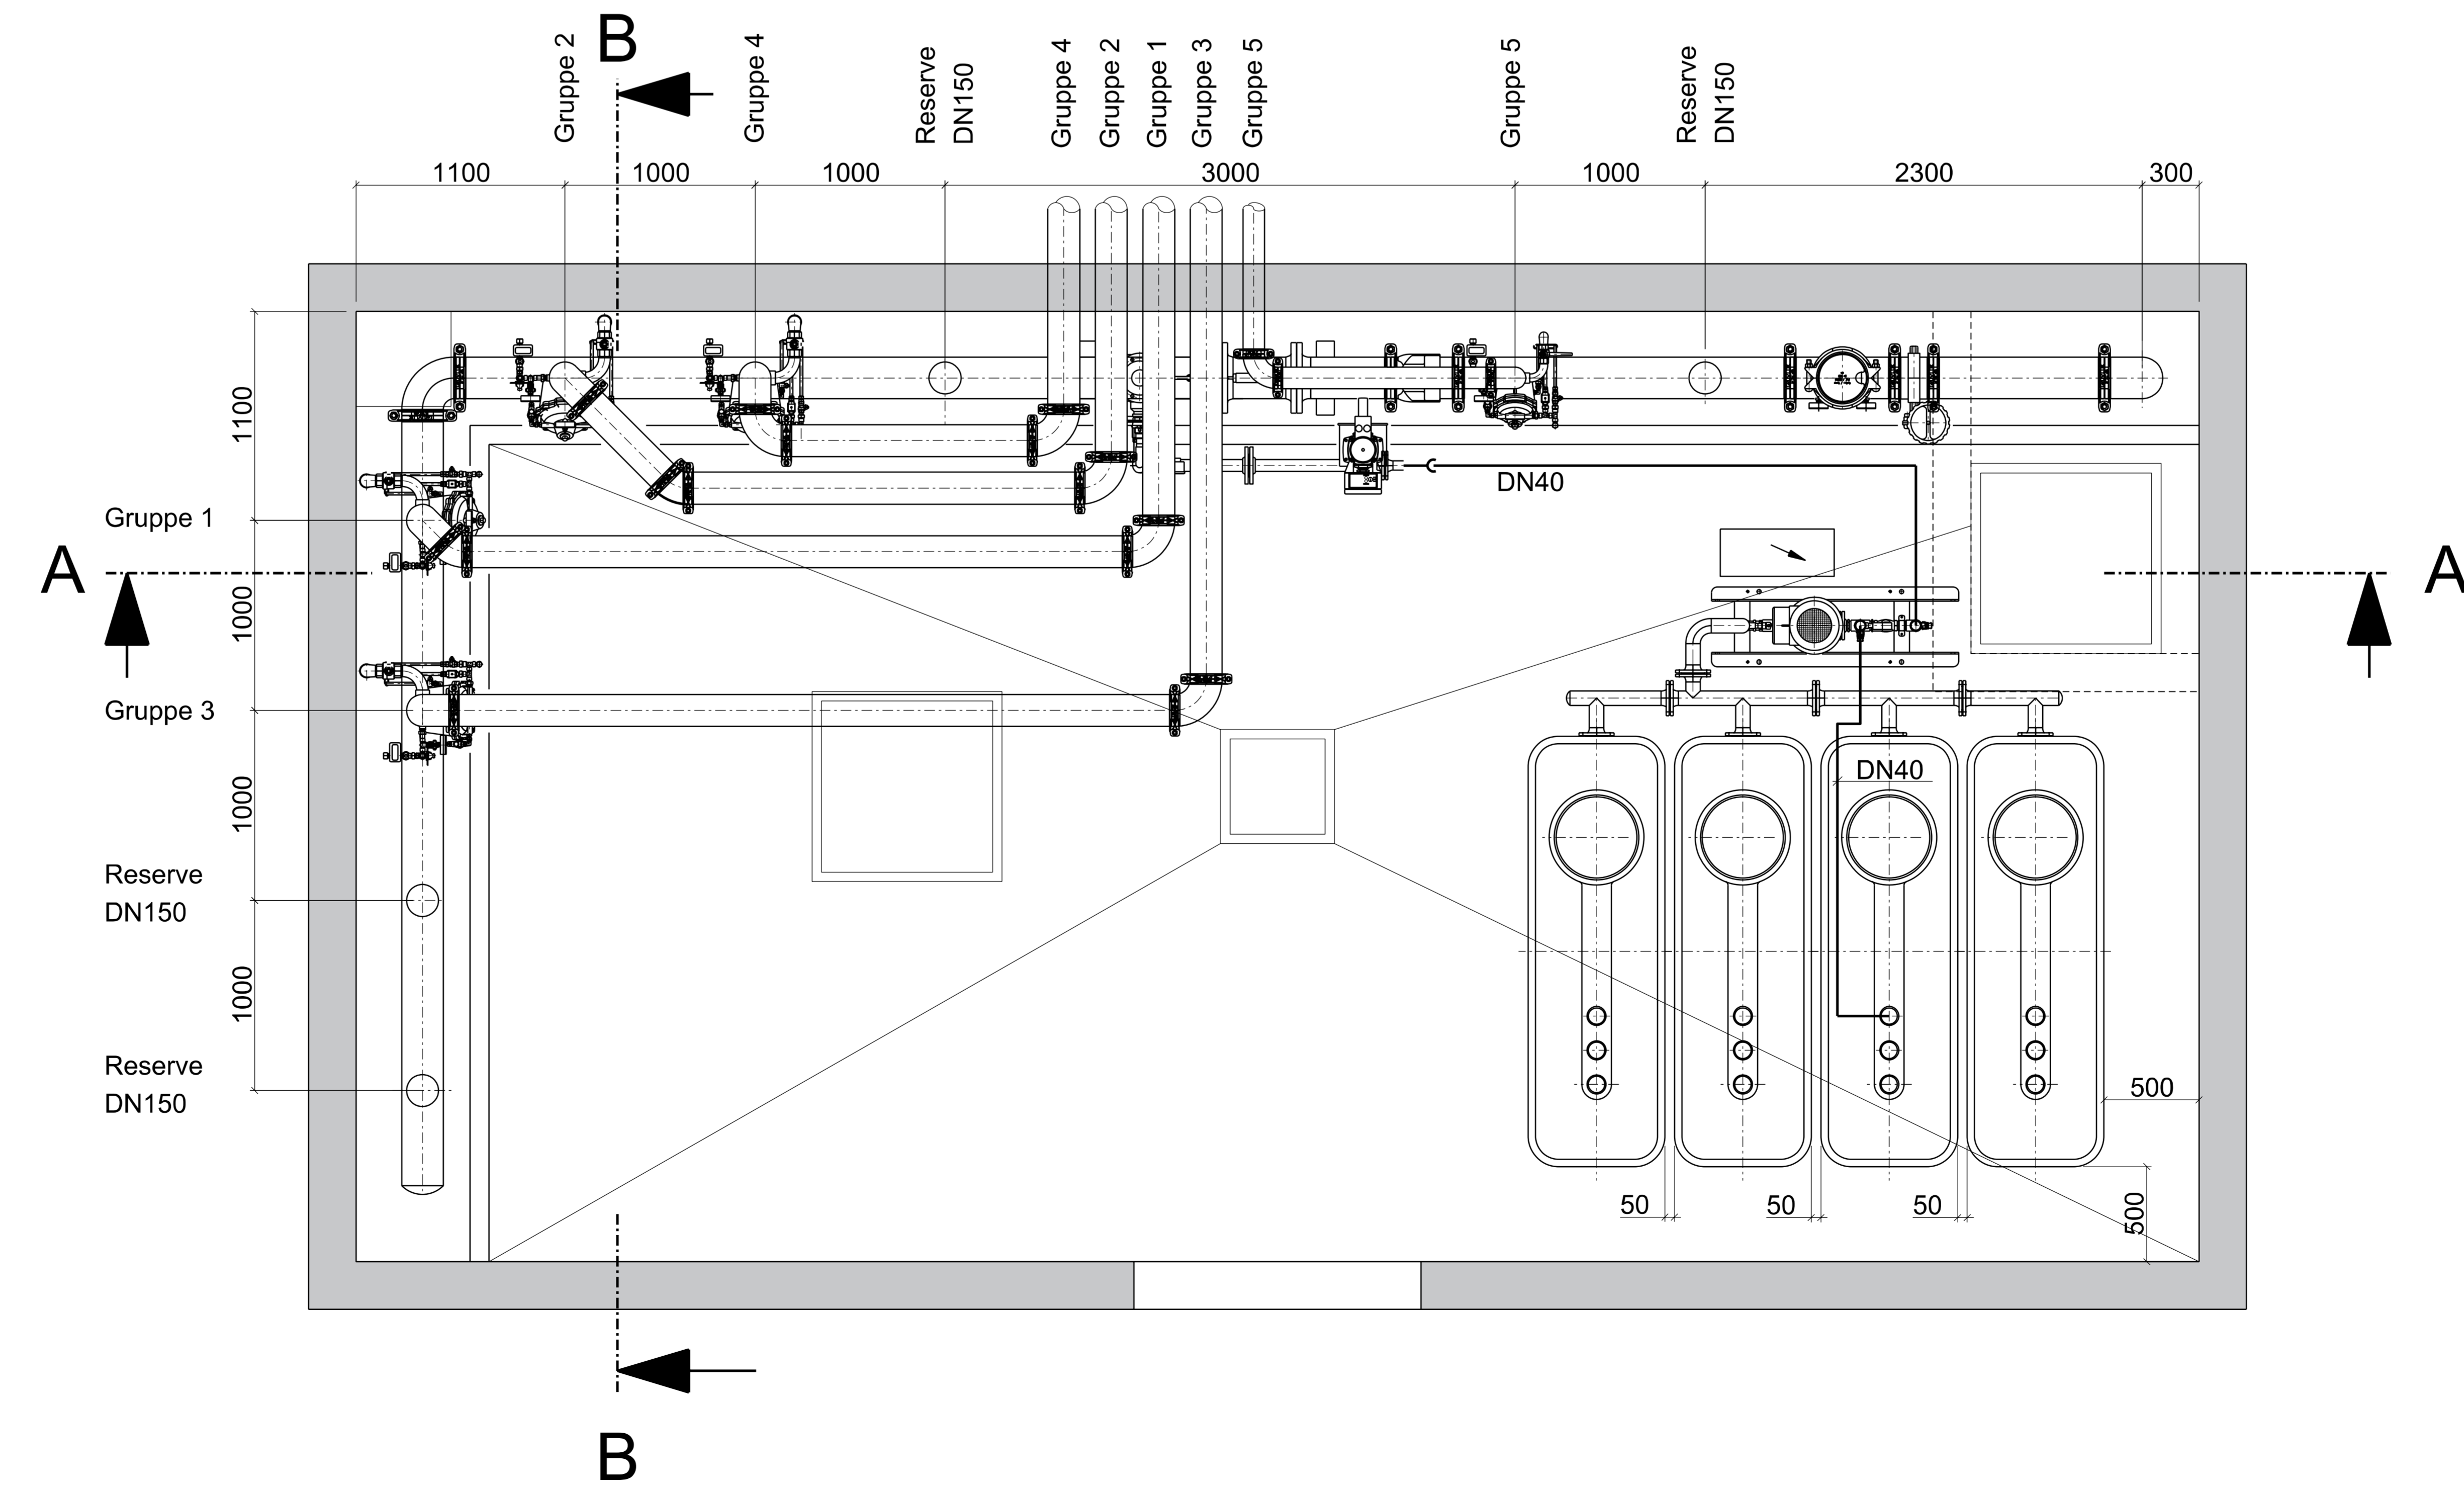

Schnitt A - A

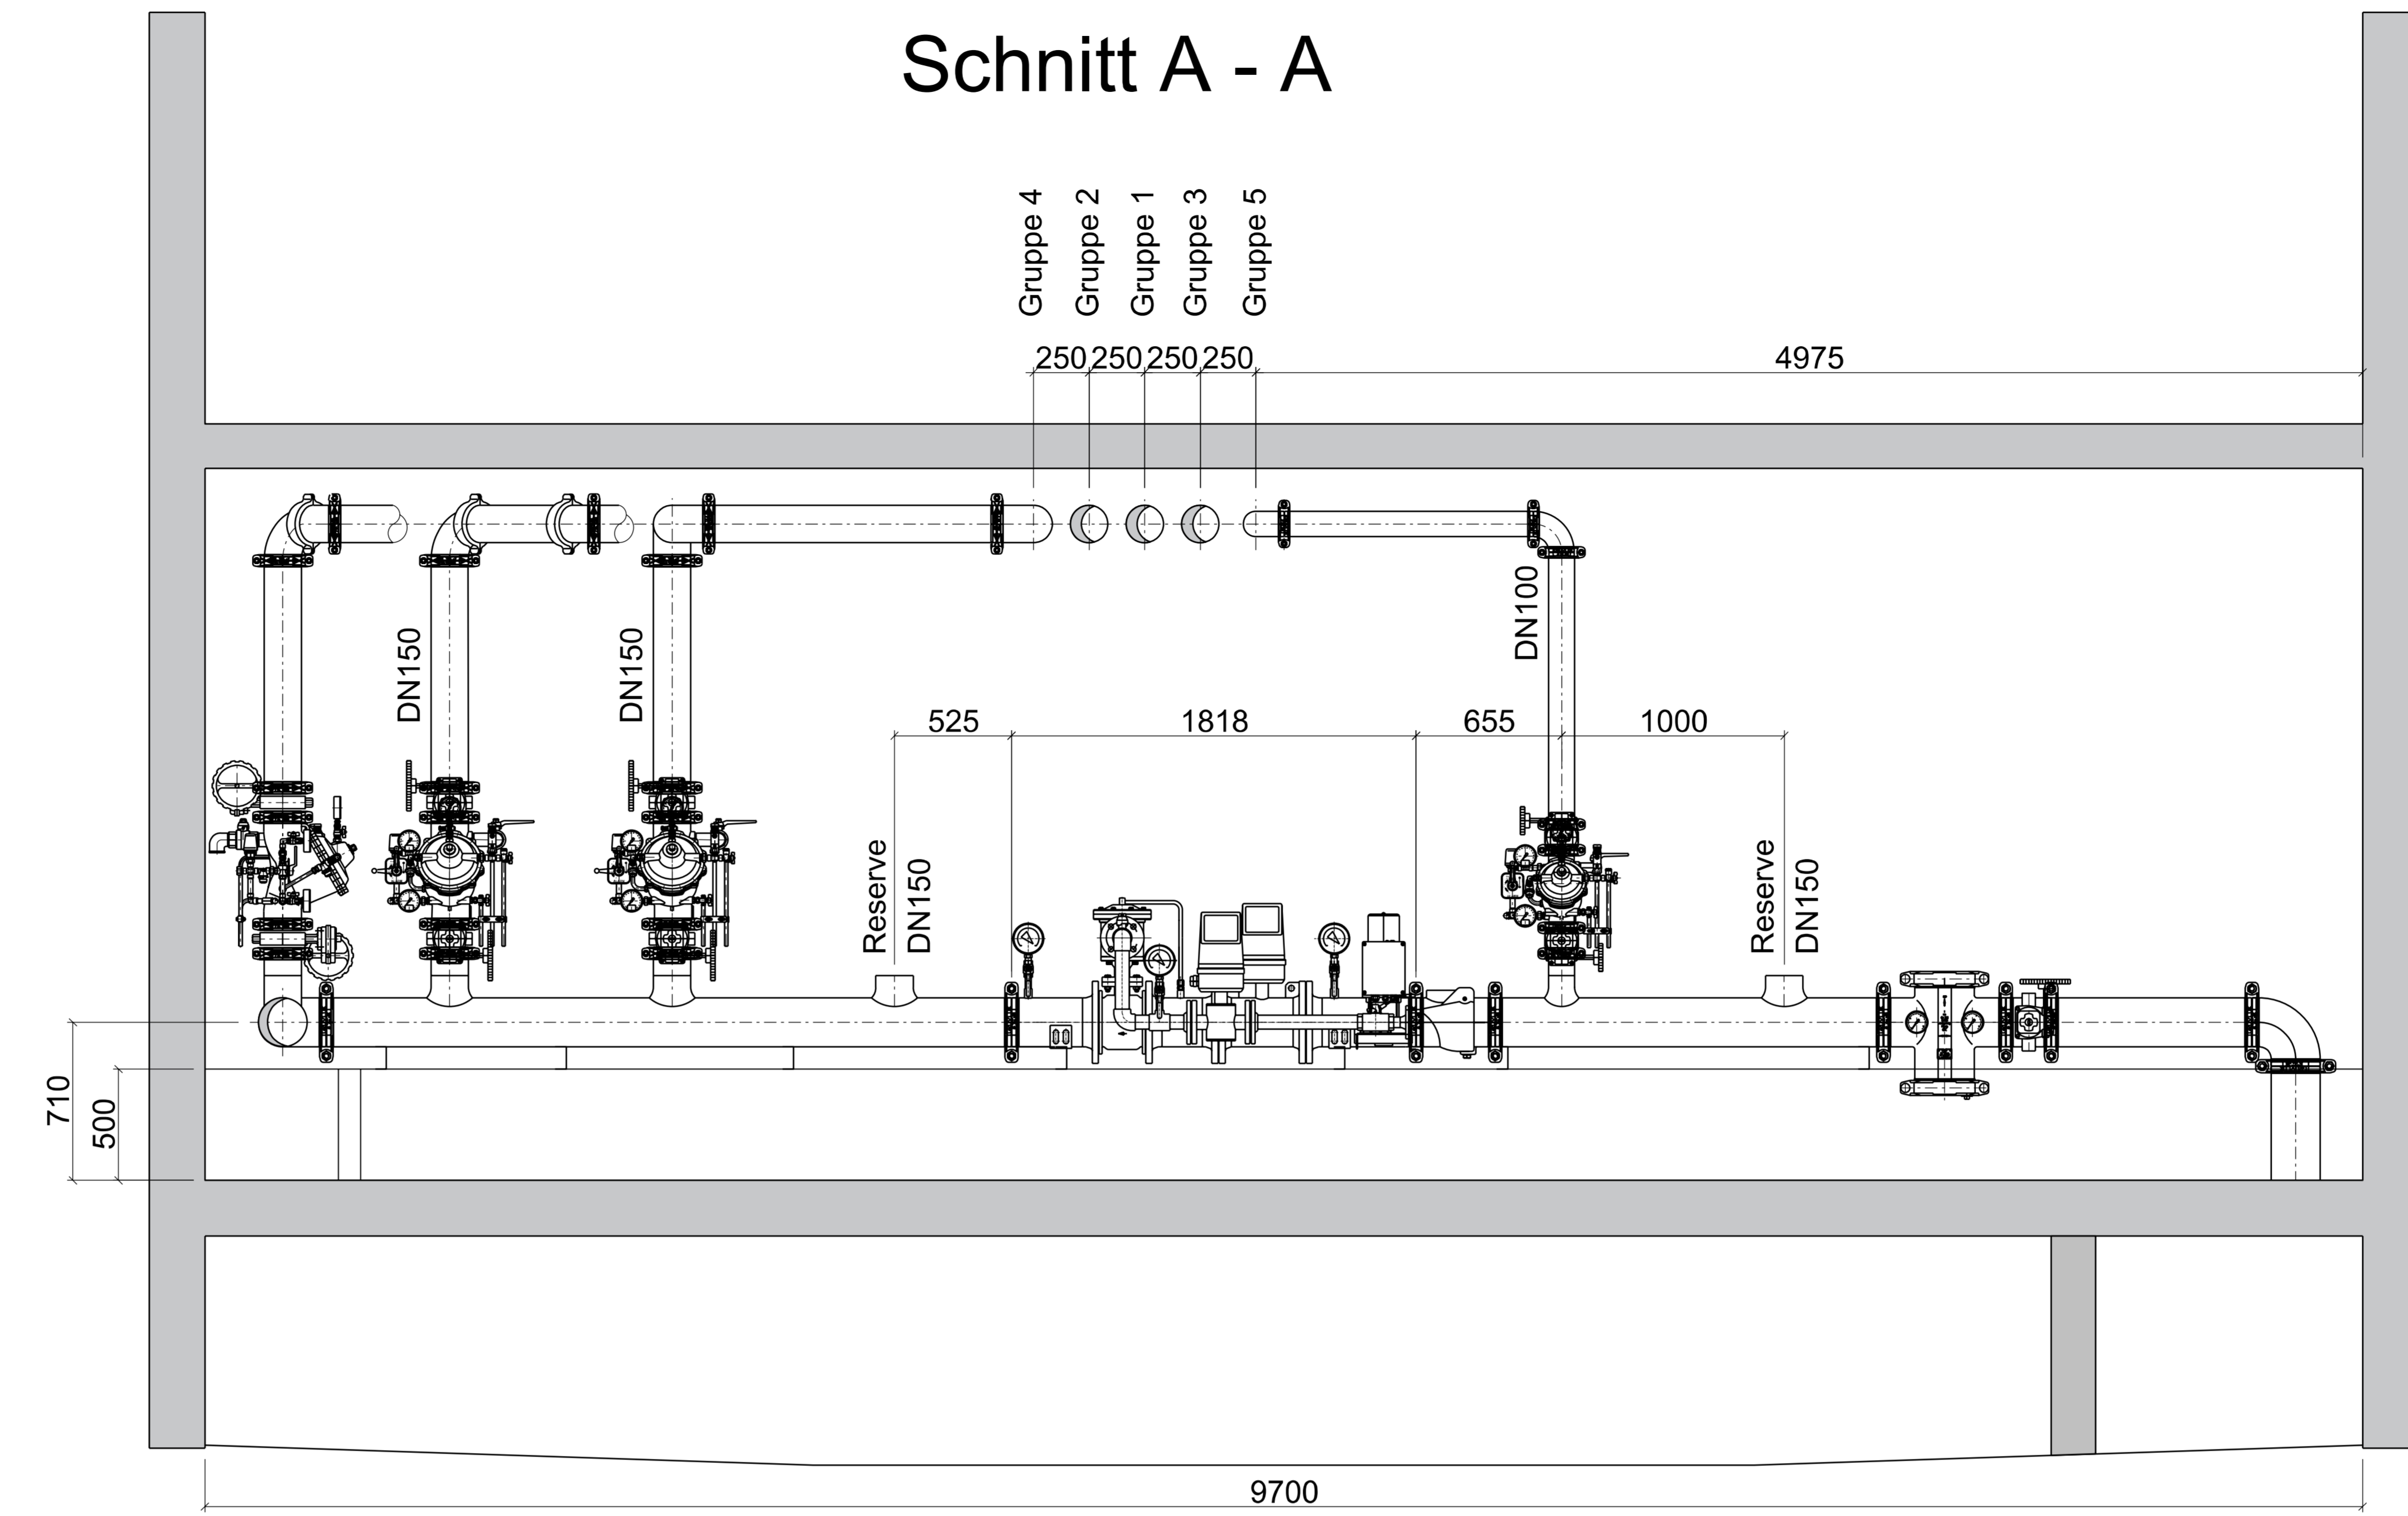

STERN	HÄNG.	TYP	K	°C	RTI	ENBAUORT	BRÜCKEN	D-SPEZ	WFL	GRUPPE	STRÖM.									
STÜCK			FAKTOR				KLASSE				MELDER									
Änderung																				
Index	A	Datum	geändert	geprüft	Planquadrat															
					1	2	3	4	5	6	7	8	9	10	11	12	13	14	15	16
					A															
					B															
					C															
					D															
					E															
					F															
					G															
					H															
					I															
					J															
					K															
					L															
					M															

Zuschlagsstatus	Stand	Exemplar
Ausführung	01.03.17	
Kennwort	Auftrag Nr. 9.124.1.1730	
Datum Name 13.02.17 Röhmbauer Gepr. 13.02.17 Pfeiler	*Diese Zeichnung ist unser geistiges Eigentum. Sie darf gemäß § 12 u. 11 ff. Urh. G und 823 BGB ohne unsere schriftliche Genehmigung weder vervielfältigt und unbefugt verwendet, noch Dritten zur Einsicht überlassen oder in sonstiger Weise inhaltlich mitgeteilt werden.*	
Benennung Sprinkleranlage Halle L21	Maßstab 1:20	Zchn. Nr. AUS-912411730-SPZ01
CAD Nr.		