



Auslösung BMA sowie Sprühwasserlöschanlage:
automatisch sowie manuell vor Ort - je Gruppe

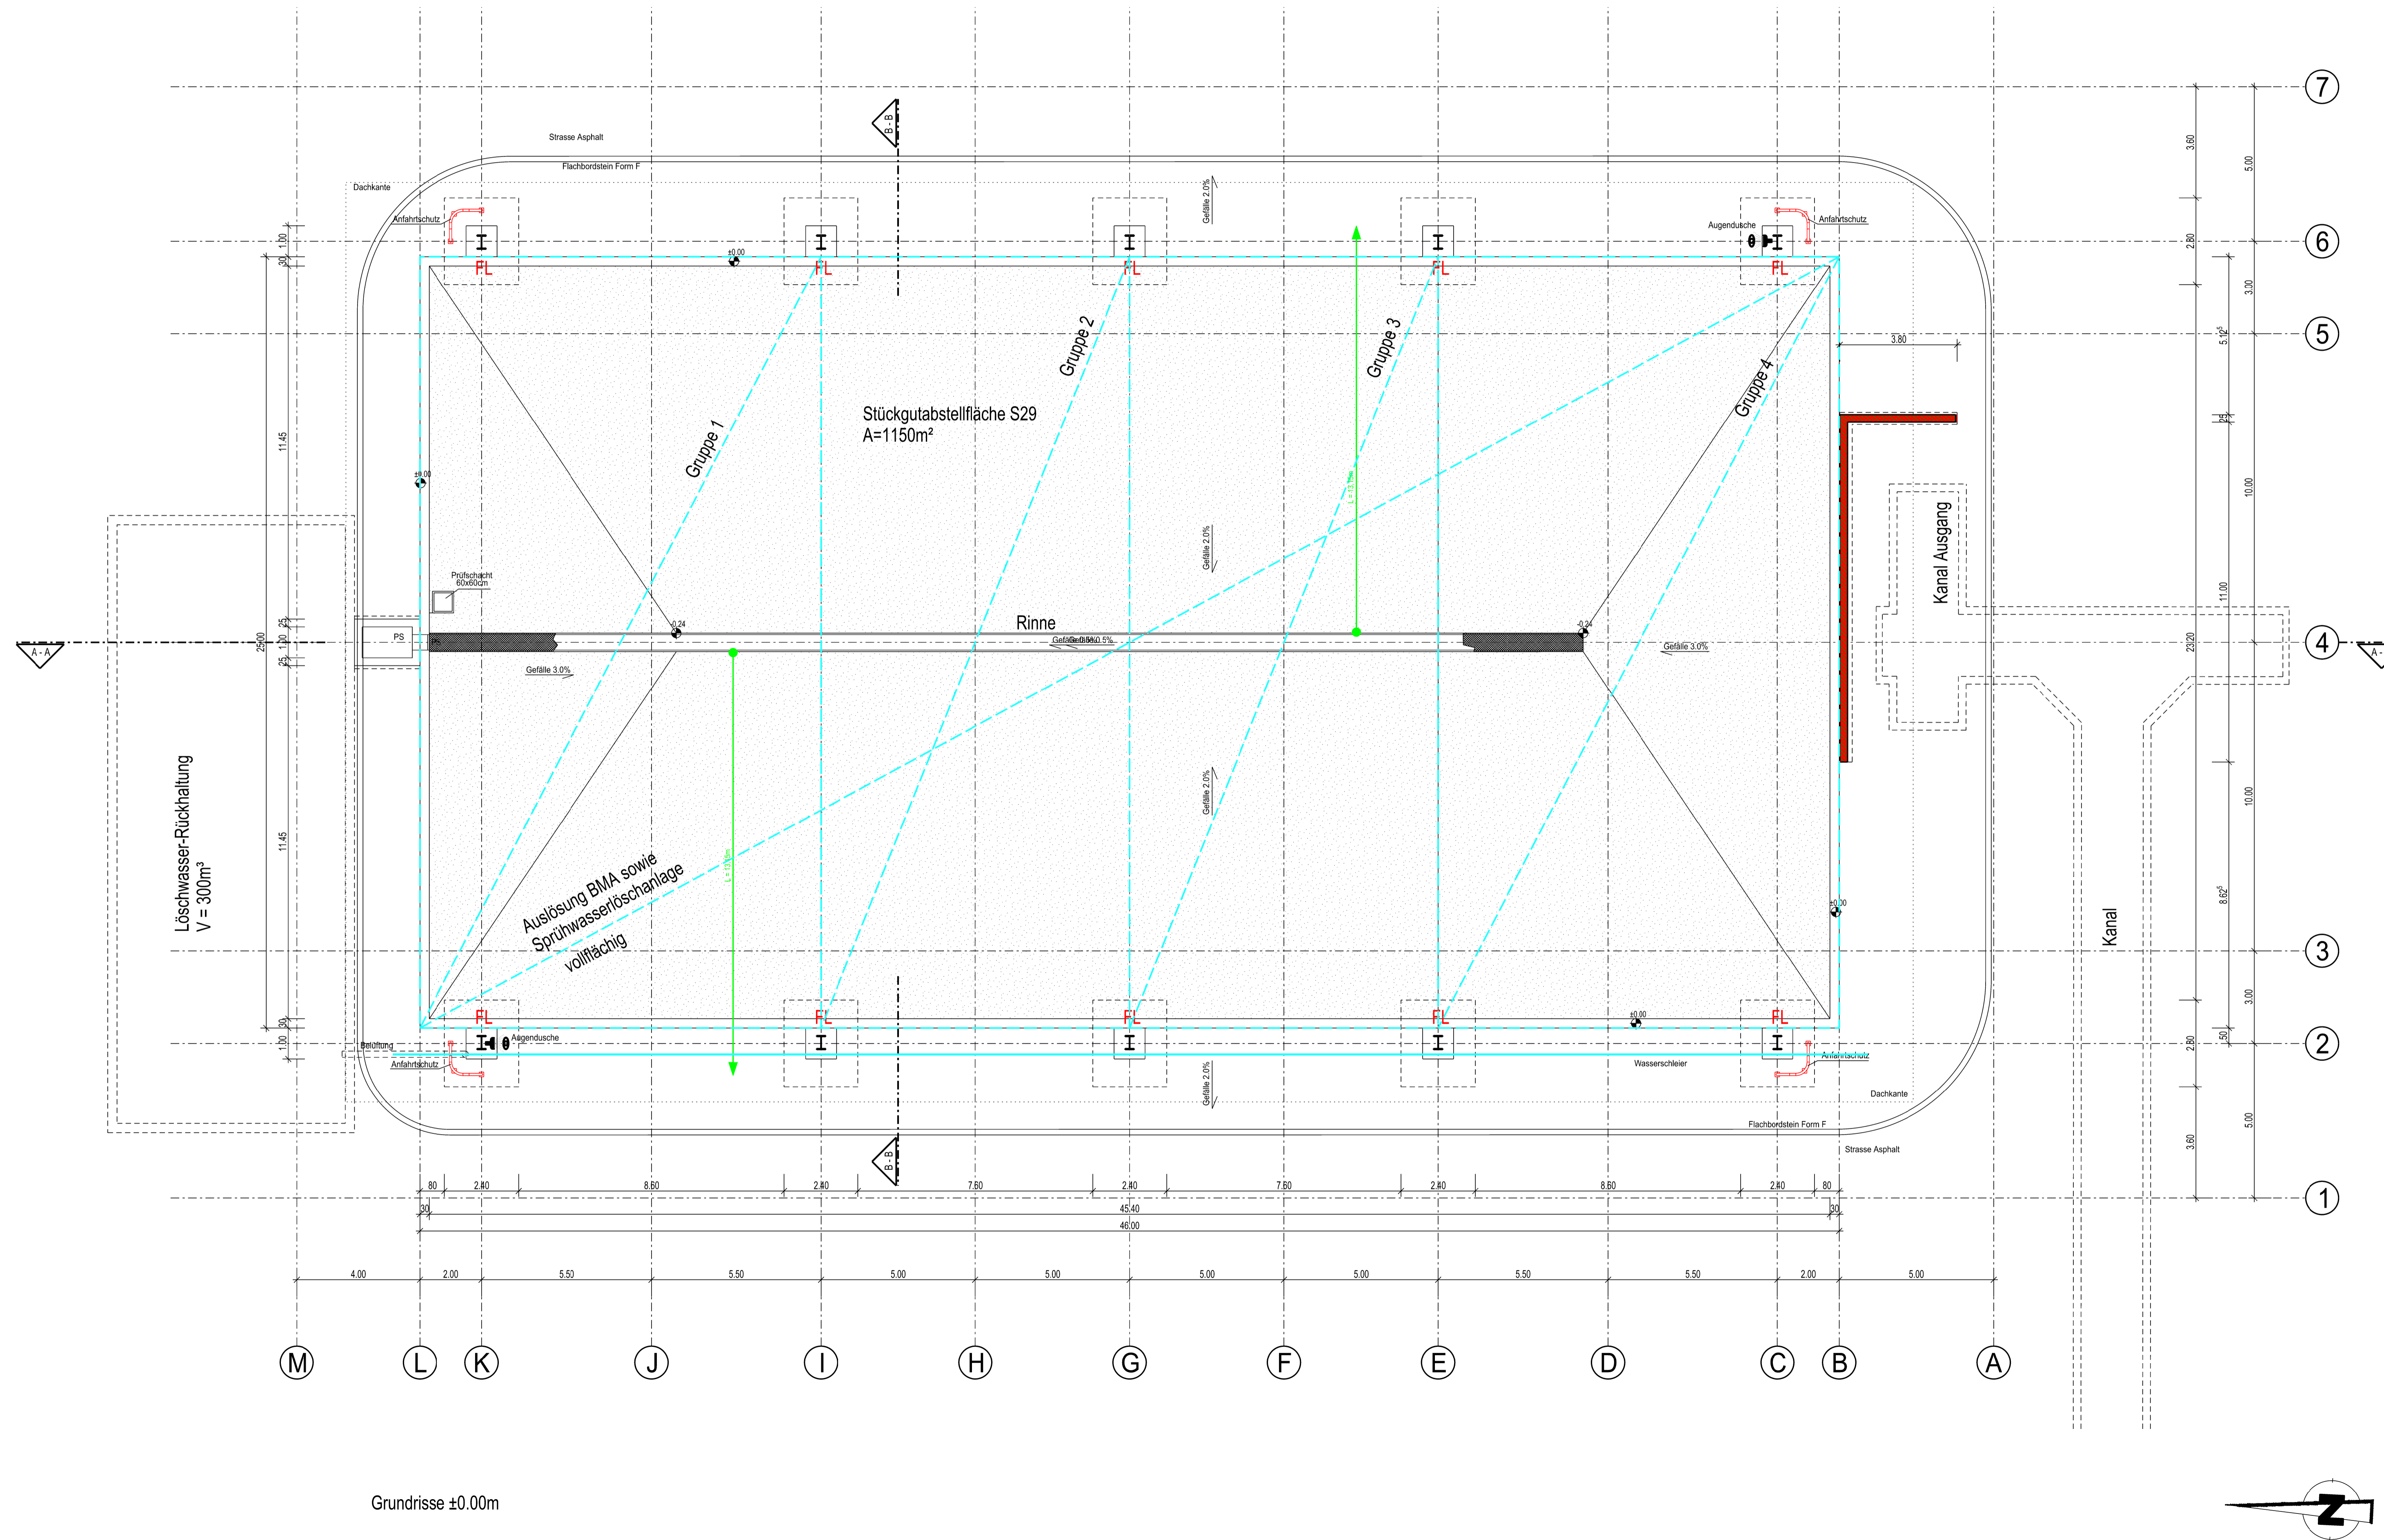

Hinweis:
Die farbige Kennzeichnung für Wände und Decken bezieht sich auf die raumabschließende Funktion, nicht auf die Tragfähigkeit!
Gebäudeklasse: 3

Legende für Brandschutzpläne

- Raumabschluß feuerbeständig
- 1. RW = Erster Rettungsweg mit Rettungsweglänge
- I FL = Feuerlöscher

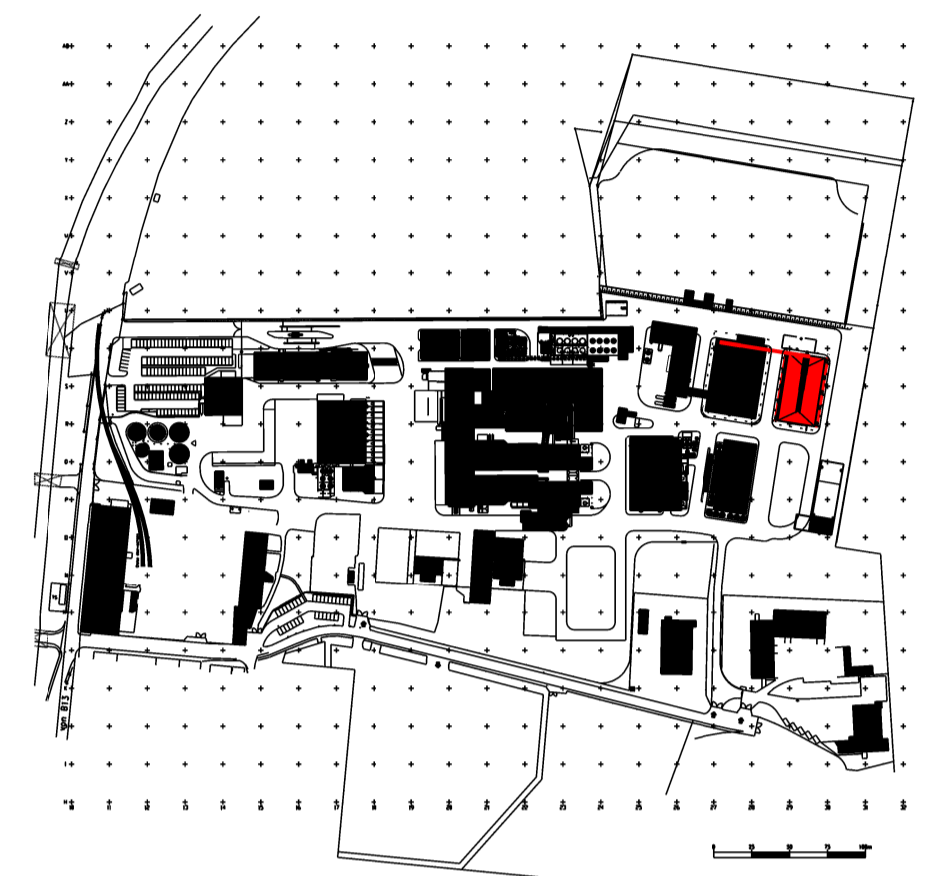

±0,00m Höhenangabe
Kote = +370,57m ü. NN

BRANDSCHUTZPLAN

Bauvorhaben:
Neubau Stückgutabstellfläche S29

Bauherr:
gsb GSB Sonderabfall Entsorgung Bayern GmbH
Sonderabfall-Entsorgung Bayern GmbH
Äußerer Ring 50
85107 Baar-Ebenhausen

Bauort: Äußerer Ring 50
85107 Baar-Ebenhausen
Landkreis Pfaffenhofen an der Ilm

Flur Nr.:
732, 1858

Genehmigungsbehörden:

Entwurfsverfasser (Objektplaner): BS - Nachweisersteller: Bauherr:

Planersteller:	IA-Tech GmbH		Weltangebot sowie Vervielfältigung dieser Unterlage, Verantwortung und Mitteilung ihres Inhalts nicht gestattet, soweit nicht ausdrücklich schriftlich zugestanden. Zuwiderhandlungen verpflichten zu Schadenersatz. Alle Rechte für den Fall einer Patent- oder Gebrauchsmarkenverletzung sowie hieraus sich ergebender Schutzrechte vorbehalten.
Gezeichnet:	Datum:	Name:	
Gepüßt:	14.03.2017	14.03.2017	Elbern

Projekt: GSB - Stückgutabstellfläche S29

Projekt-Nr.: 9.471.1.1616

Inhalt: Grundriss ±0,00m

Zeichnungsnummer: 11616-G20

Massstab: 1:100

CAD-Dateiname: BS_SGF29_GSB_GR00_G.DGN

Index: 0

Grundrisse ±0,00m

