

Hubschrauberdachlandeplatz
Städtisches Klinikum München-Bogenhausen

Planungsdaten

Bauherr Städtisches Klinikum München GmbH
 Thalkirchner Str. 48
 80337 München

Standort Engelschalkinger Straße 77
 81925 München


Referenzhubschrauber AIRBUS H145
 Flugleistungsklasse (FLK) 1
 Gesamtlänge (D) 13,64 m
 Durchmesser Hauptrotor (RD) 11,00 m

Flugplatzbezugspunkt (FBP) - WGS 84
 048° 09' 18,84" N
 011° 37' 34,41" E
 Höhe über NN 550,0 m (1804 ft)
 Höhe über Grund 30 m (98 ft)

Standflächenbezugspunkt (SBP) - WGS 84
 048° 09' 19,55" N
 011° 37' 34,02" E

FATO/TLOF 20,5 m x 20,5 m
 Sicherheitsfläche, tragfähig
 Radius um FBP 15,25 m

An- und Abflugflächen Divergenz 15 % inkl. Nachtflug
 Neigung max. 4,5 % für FLK 1
 Breite max. 140 m
 Länge Abflug 3.386 m bis 500 ft
 (152,4 m) oberhalb FBP

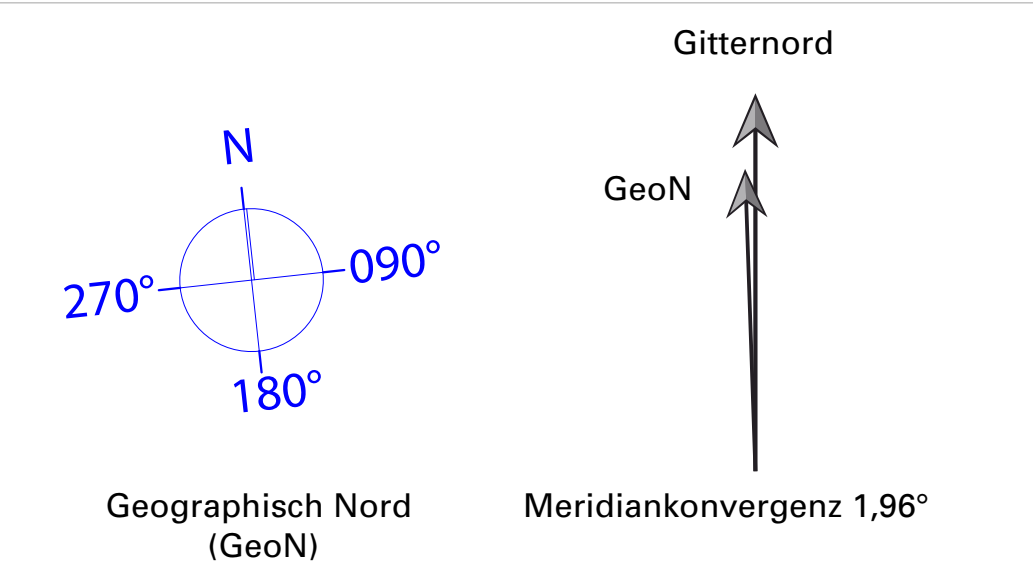

- Legende** (Abbildungsgröße teilweise verändert)
- Windrichtungsanzeiger
 - Unterflur-Anflugfeuer mit Sichtfuß
 - Unterflur-Anflugfeuer
 - Hindernisfeuer
 - Gefahrenfeuer
 - Flugplatzleuchtfeuer
 - Flutlichtstrahler
 - FATO/TLOF-Feuer
 - Löschmonitor

HeliportDesign Carloff GmbH
 Essen-Werden

Lageplan Maßstab 1:500
Maßnahmenplan Hindernisbefeurung
Anlage 3 30.07.2019



± 0,00 = 520,10 ü. NN /
 höchster Grundwasserstand -0,50 = 511,60 ü. NN

STÄDTISCHES KLINIKUM MÜNCHEN GmbH
ERWEITERUNG UND GENERALSANIERUNG
DES KLINIKUMS BOGENHAUSEN
 Neubau Erweiterung Ost

Entwurfsplanung/BAP

Neubau - Dachaufsicht

PROJEKT-NR. SKM04-15	DATUM 30.07.2019	MAßSTAB 1:500
PLAN-NR. SKM04-15_N_DA_LP_500		

BAUHERR: STÄDTISCHES KLINIKUM MÜNCHEN GmbH THALKIRCHNER STR. 48 80337 MÜNCHEN	ARCHITEKT: LUDES ARCHITECTEN - INGENIEURE GmbH ARNALFSTRASSE 17 80809 MÜNCHEN TEL. 089 / 8292771-0 FAX: 089 / 8292771-29	FACHPLANUNG: LUDES Ingenieurgesellschaft
DATUM, UNTERSCHRIFT BAUHERR	DATUM, UNTERSCHRIFT ARCHITECT	DATUM, UNTERSCHRIFT BAUHERR

