

Lageplan

Hubschraubersonderflugplatz KHR
Krankenhaus Rotthalmünster

Plan: Hindernissituation Abflug
nach Sicht bei Nacht - FLK 1


Koordinaten nach WGS84:

Pos - N48° 21' 12,53" E 13° 12' 07,97"

Höhe - 396,23m NN / 1299,9 ft MSL

Abflug 266° - Kurve rechts - 320°

Korridor Breite 120m / Länge 3333m

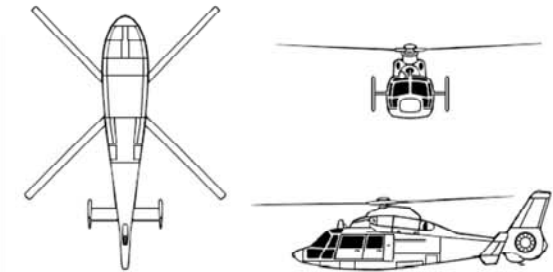

Referenz Hubschrauber

Eurocopter Dauphin - AS 365

Länge über alles: 13,68m

Rotordurchmesser: 11,94m

MTOM: 4250kg

IBF Ingenieurbüro Freytag
Luftfahrtsachverständiger
Ziegeleistraße 2 / 94554 Moos
Tel.: 09938-902007 / eMail: freytag@ibf-net.de

Grundlage

Bayerische Vermessungsverwaltung

Alexandrastr. 4 / 80538 München
digitale topographische Karte 1:25000



Landkreis Passau
Gesundheitsseinrichtungen

Auftraggeber

Landkreis Passau Krankenhaus gGmbH
Roseggerstr. 1 / 94474 Vilshofen



Maßstab: 1:1000 / 1:10000 - DIN A3

Stand: 23.05.2019

Plan Nr.: KHR-LS-2

Datei:

KHR-TOPO-25000-320.dwg

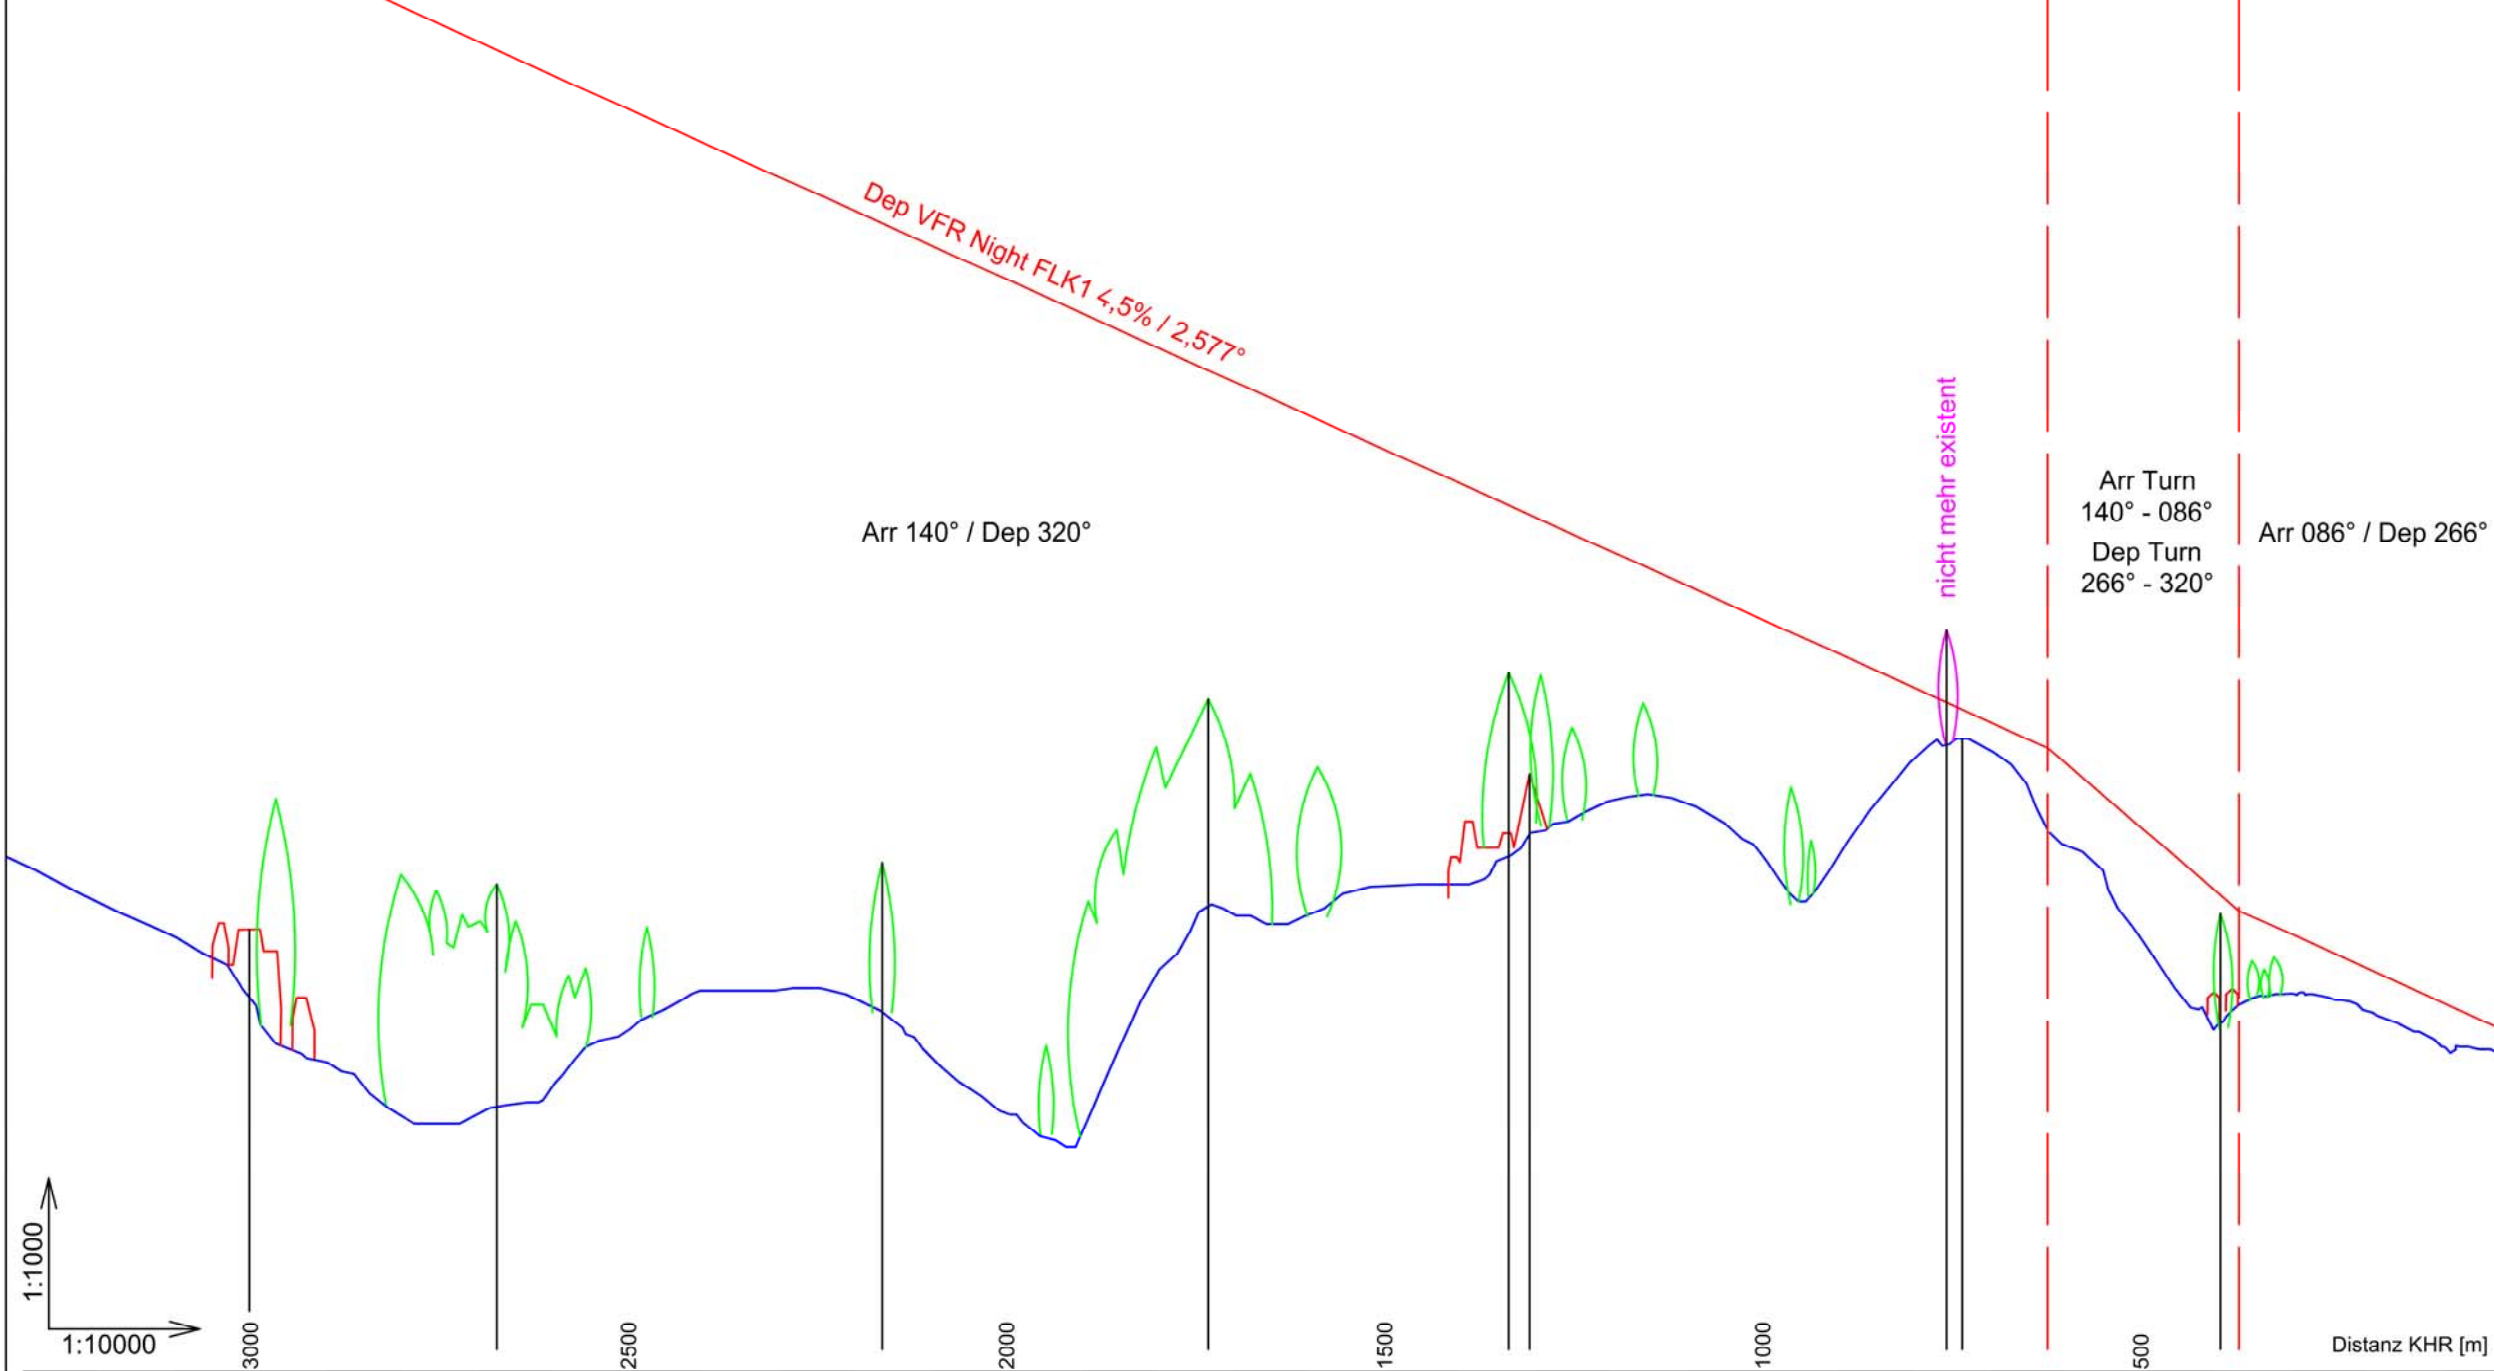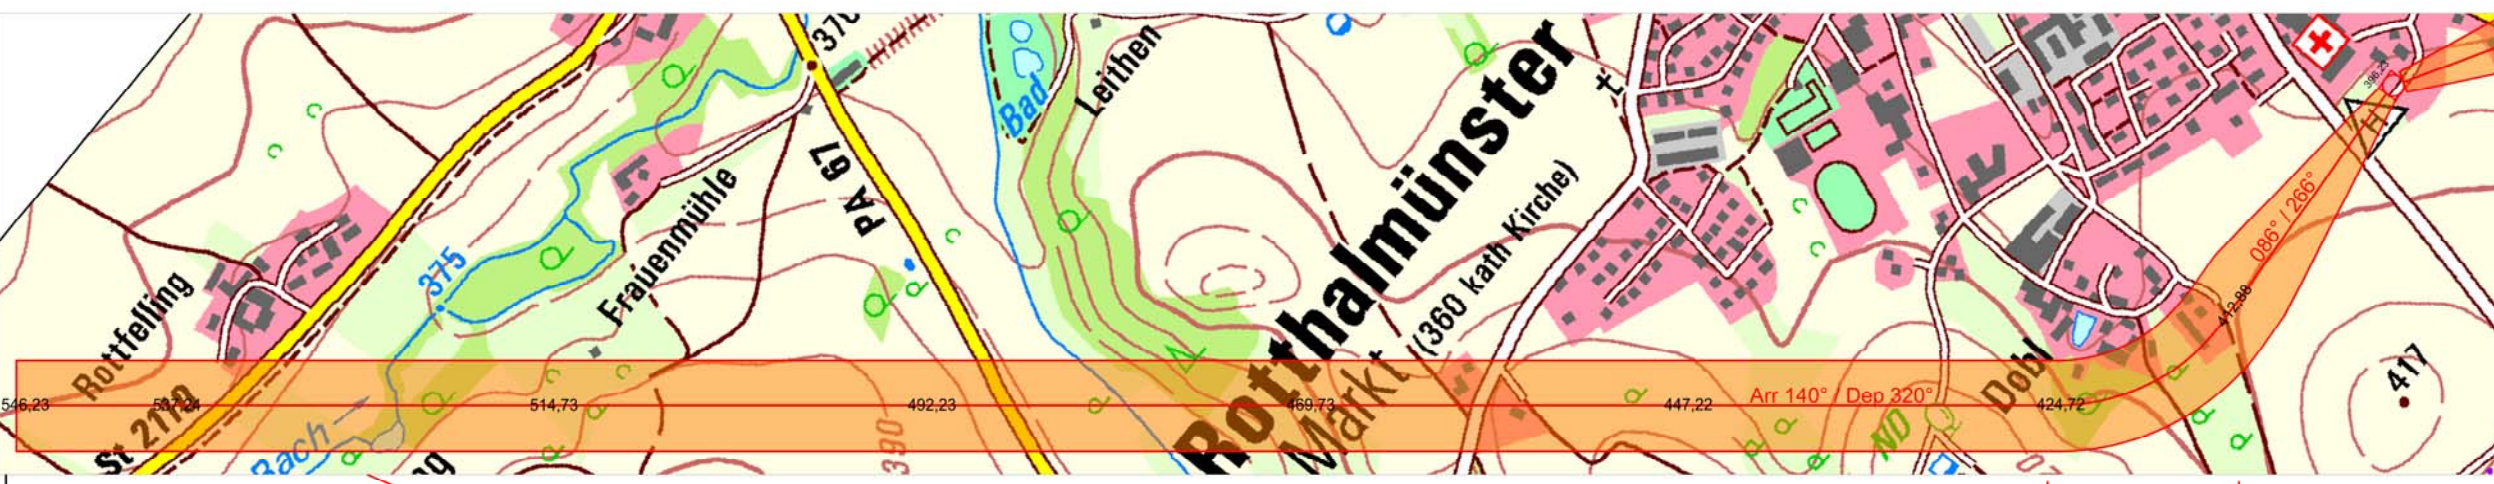

	3011,3	2683,8	2174,3	1743,1	1345,7	1318,0	766,6	745,8	633,0	390,4	370,0
Objekt Höhe [m] über NN	401,22	407,82	407,26	432,32	411,1	436,61	441,04	426,1	426,9	413,8	413,43
Gelände Höhe [m] über NN	396,9	378,2	390,7	404,4	411,1	422,31	426,1	426,9	424,7	398,8	413,43
Flugweg FLK1 Dep Night 4,5%	531,8	517,0	494,1	474,7	456,8	455,6	430,7	429,8	424,7	413,8	412,9
Distanz [m]	3011,3	2683,8	2174,3	1743,1	1345,7	1318,0	766,6	745,8	633,0	390,4	370,0