


# Gemarkung Lengelfeld

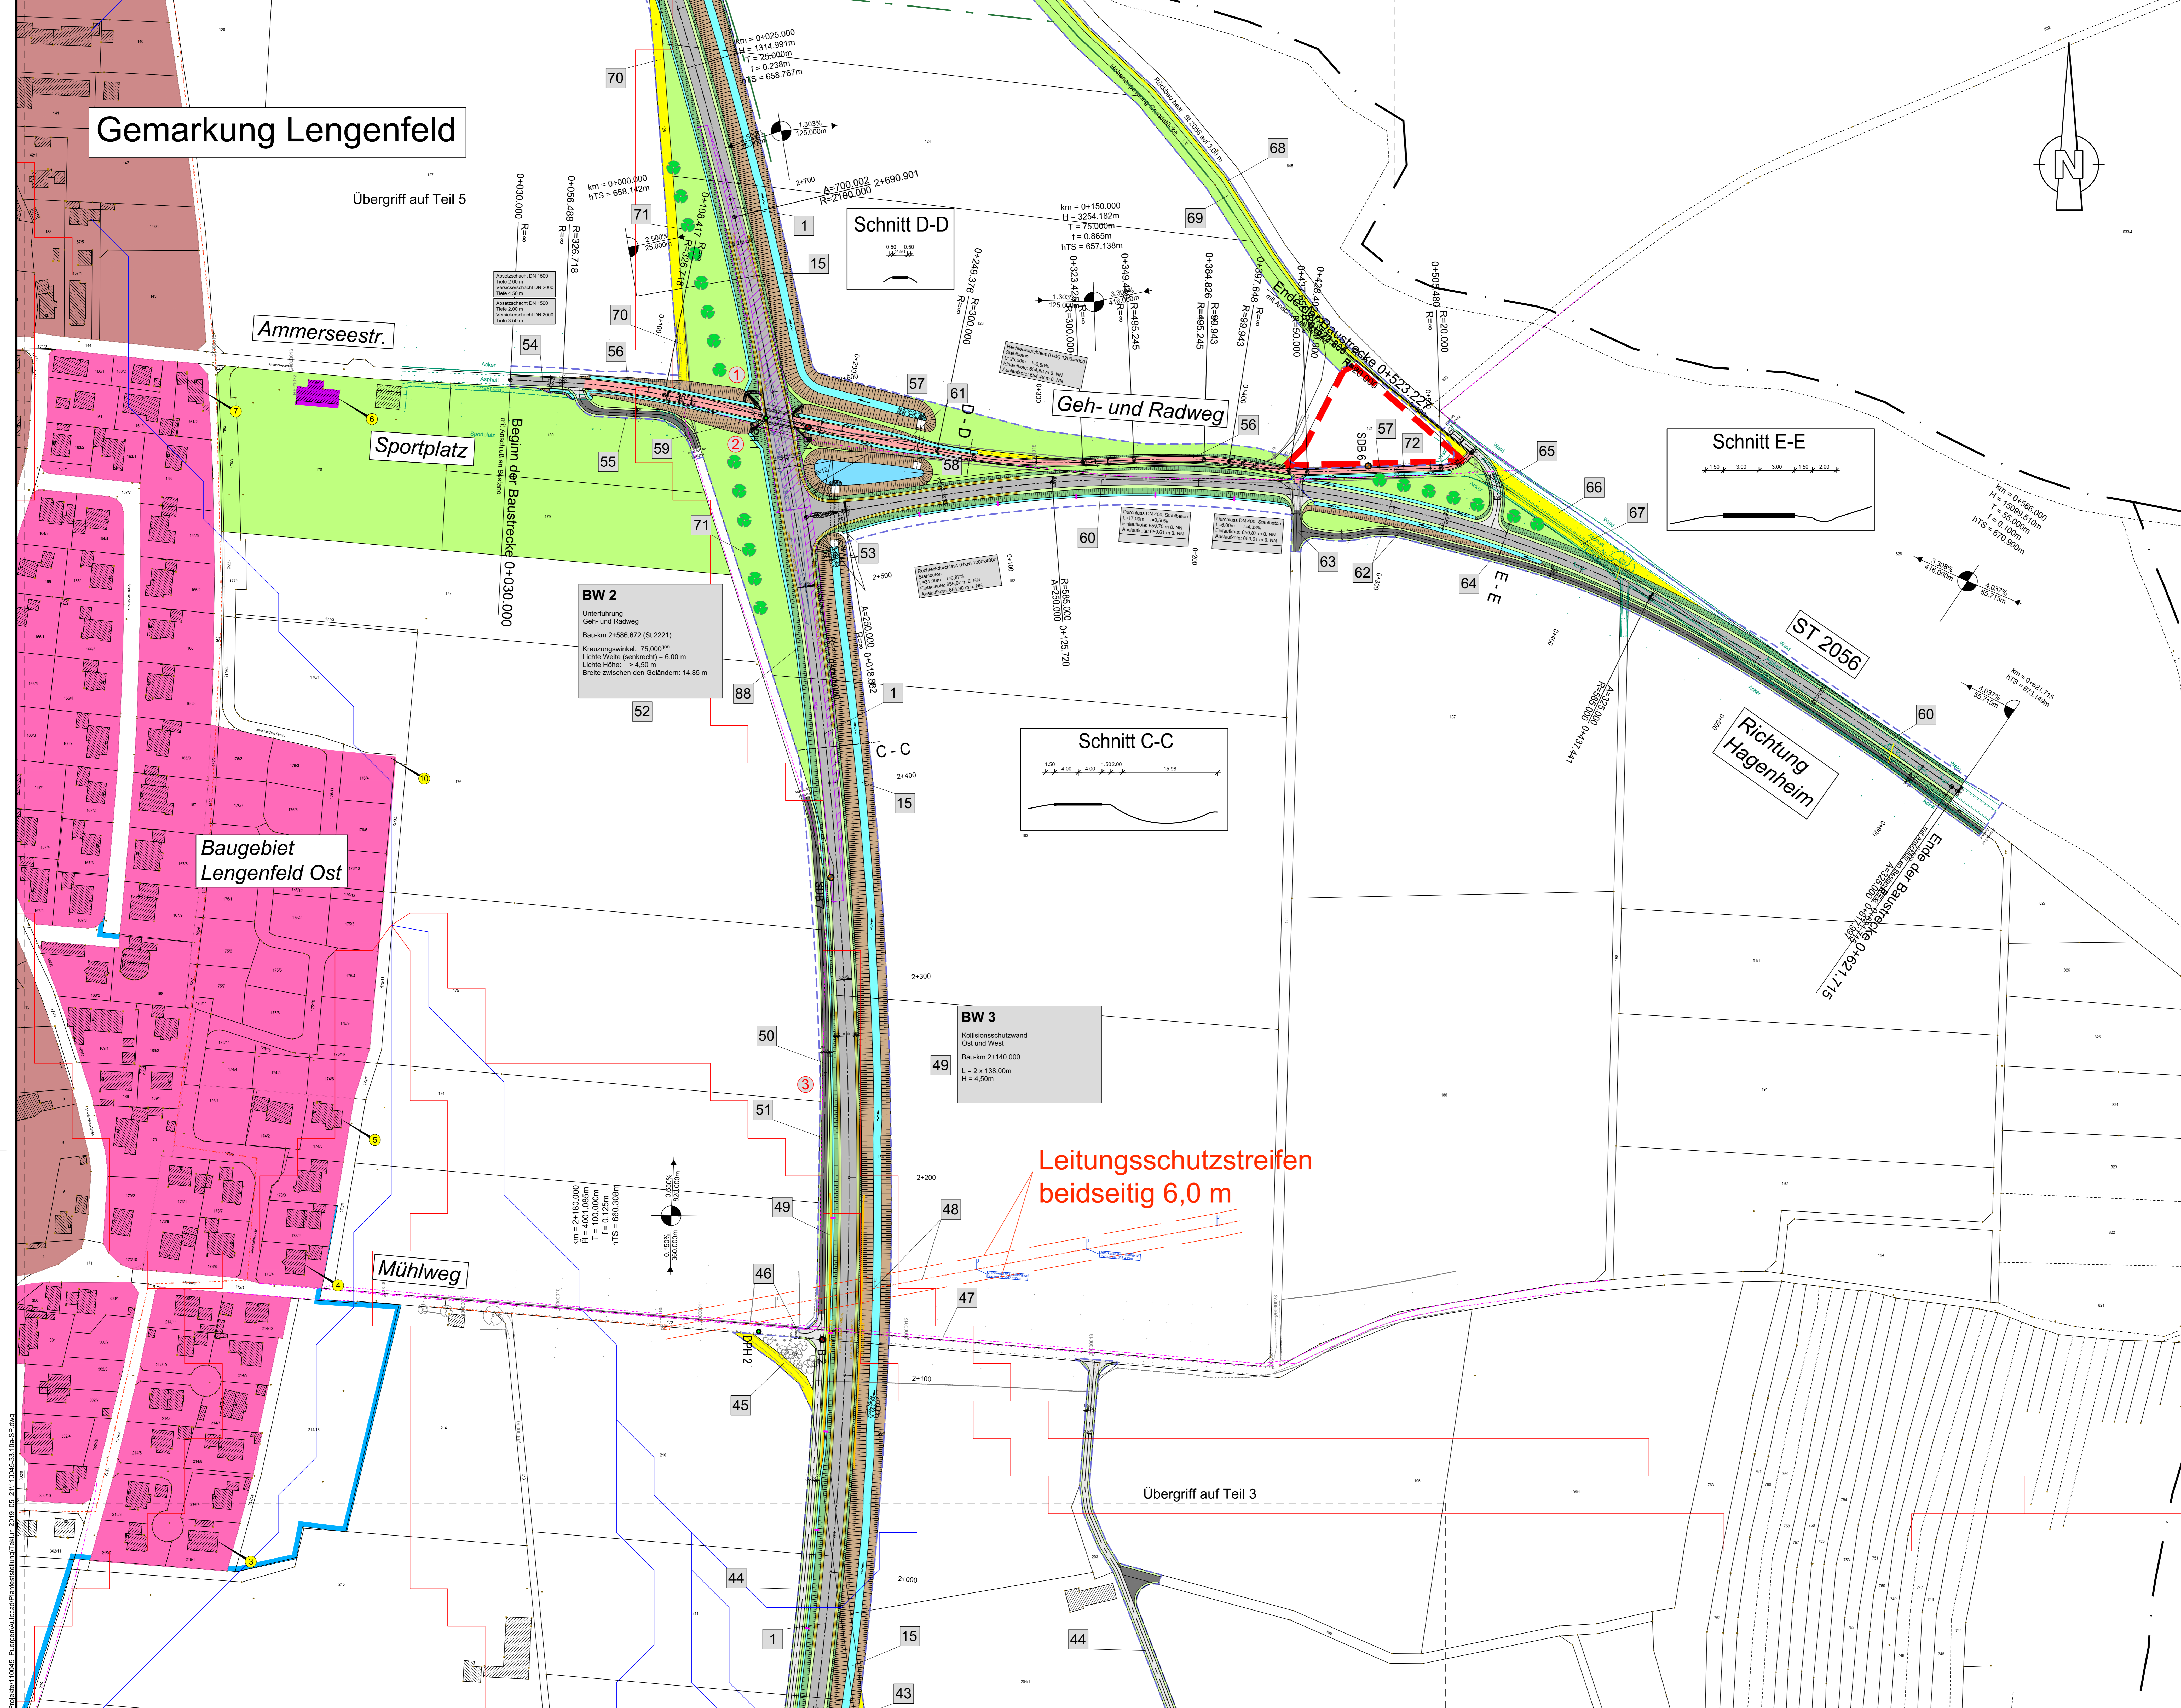

### Zeichenerklärung

**Planung**

- Einschnittböschung
- Mulde mit Fließrichtung / Versickermulde
- Straßenebenflächen
- Fahrbahn mit Achse
- Bankett
- Gehweg
- Wirtschaftsweg befestigt
- Wirtschaftsweg unbefestigt
- Radweg
- Fahrbahnteiler
- Dämmböschung
- Entwässerungsmulde mit Fließrichtung
- Brücke mit Widerlager
- Tunnelportal

**Sonstiges**

- geplanter Gebäudeabruch
- Gebäude bereits abgebrochen
- Rückbaufläche wird zur Grünfläche
- Baufeldgrenze
- freizuhaltenes Sichtfeld
- Altlastverdachtsflächen
- Wasserschutzzone
- Passive Schutzzeitzonen
- Rodungsgrenze
- Fließwege und Wasserscheiden
- geplanter Baum

**Immissionsschutz**

- Objekt-Nr. ohne / mit Grenzüberschreitung

**Gebiete und Flächen**

- vorhanden
- geplant
- Wohnbaufläche
- gemischte Baufläche
- gewerbliche Baufläche
- Sonderbaufläche
- Gemeinbedarf

**Regelungsverzeichnis**

12 Nr. im Regelungsverzeichnis


### Legende Sparten Bestand:

- Telekommunikation (Erdleitung)
- Wasserleitung
- Fernmeldekabel (Erdleitung)
- Straßenbeleuchtungskabel (Erdleitung)
- Stromleitung Niederspannung (Erdleitung)
- Stromleitung Mittelspannung (Erdleitung)
- Stromleitung Hochspannung (Erdleitung)

Vor Beginn der Tiefbauarbeiten haben sich die ausführenden Firmen über die genaue Lage der Ver- und Entbortungsleitungen bei den einzelnen Spartenträgern zu informieren.

### Legende Baugrund

- Bohrung Ø 178 mm
- Kleinbohrung Ø 50 - 60 mm
- schwere Rammsondierung

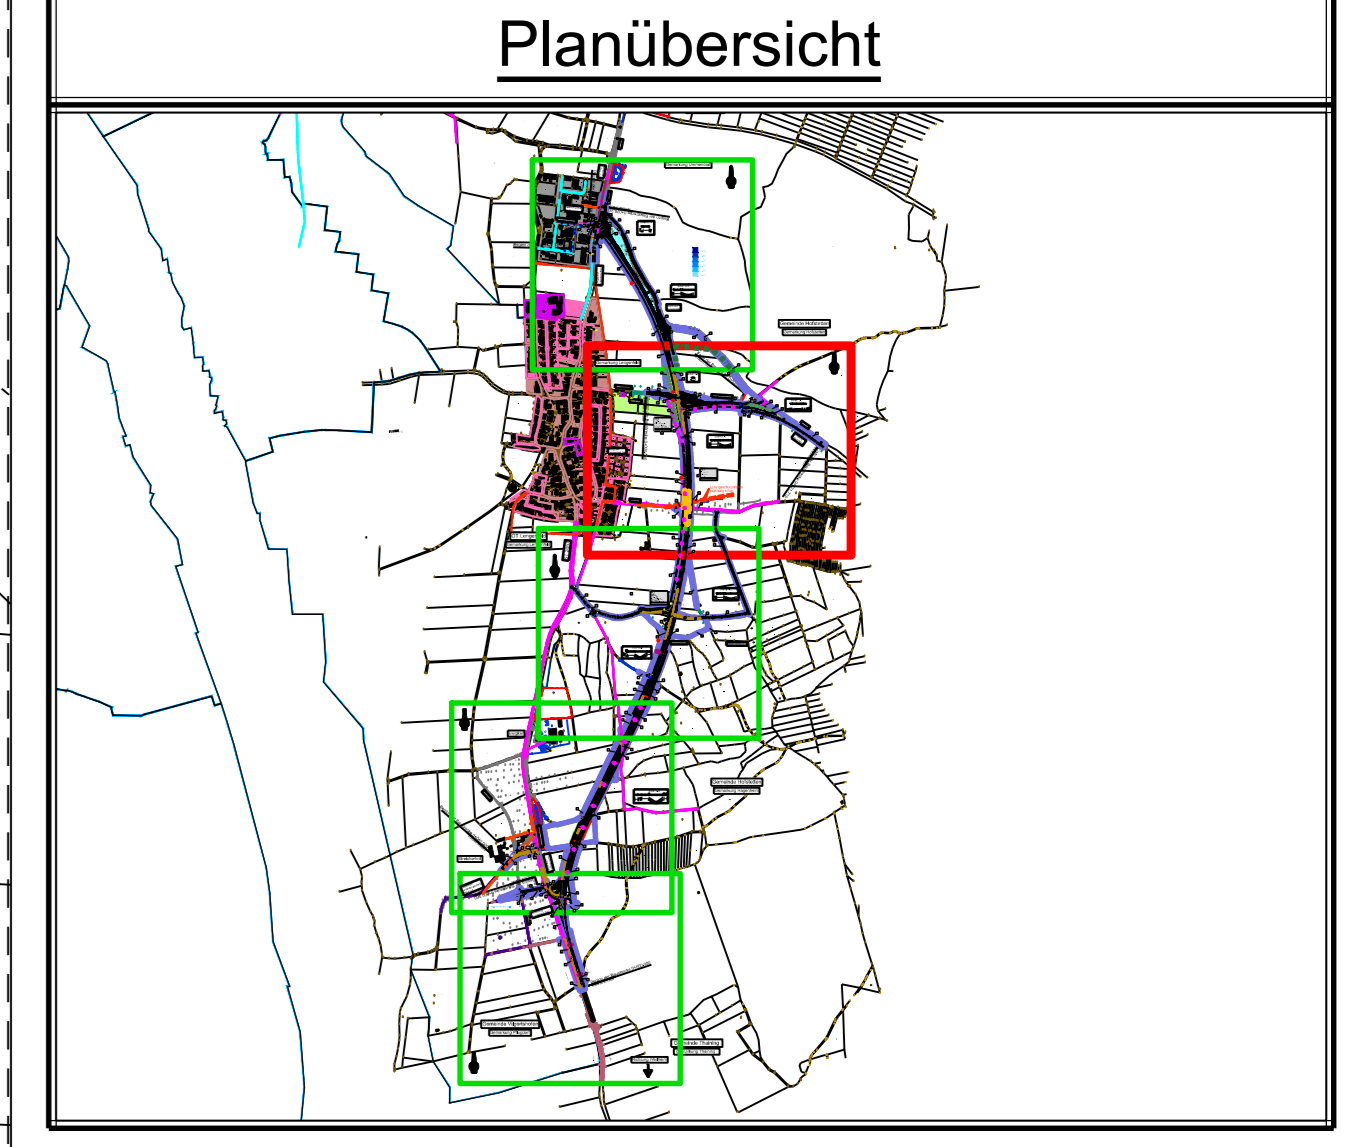

Nr.	Änderung gegenüber der Planfeststellung vom 05.03.2018	Datum	Zeichen
①	Geh- und Radweg Ammerseestraße	06.04.2019	PW/E
②	BW2, Geh- und Radweg Ammerseestraße	06.04.2019	PW/E
③	Entwässerungsmulde ST 2057 Westseite	06.04.2019	PW/E

Steinbacher Consult  
 Richard Wagner Straße 6 | Ammerseestraße 10A  
 85384 Lengelfeld | 85374 Mering  
 Tel. 089 4602540 Fax 089 7992659  
 Fax 089 4602541 Fax 089 7992659  
 www.steinbacher-consult.com | info@steinbacher-consult.com

bearbeitet: Eisenwanger  
 gezeichnet: Wiers  
 geprüft: Zettl  
 PSP-Nr.:  
 Projekt:

## FESTSTELLUNGSENTWURF

Gemeinde Pürgen Unterlage/Blatt-Nr.: **S / 2,4T**  
 Lageplan Teil 4

Strasse / Abschn. Nr. / Station: **St 2057, Abschnitt 180, Station 0.430 bis Abschnitt 200, Station 3.370**  
 Maßstab: 1 : 1000

**St 2057 Landsberg am Lech - Rott**  
 Neubau der Ortsumfahrung Lengelfeld  
 in kommunaler Sonderbaulast  
 mit integriertem Hochwasserschutz

Aufgestellt: Pürgen, den 05.03.2018 1. Teukur: Pürgen, den 05.04.2019

Klaus Fflüß, Bürgermeister Klaus Fflüß, Bürgermeister

Planfestgestellt mit Beschluss der Regierung von Oberbayern  
 Az. 33-4534-1/17-1  
 München, 01.10.2019  
 gff  
 Städt. Baubehörde  
 Oberregierungsrat

K:\projekte\110045\_Planfeststellungsverfahren\2019\_05\_21\110045-33180\_S2.dwg