

Zeichenerklärung

- Straße
- ▨ Hauptgebäude
- ▤ Nebengebäude

Gebietsnutzungen

- ▭ Gewerbegebiet
- ▭ Mischgebiet
- ▭ Wohngebiet
- ▭ Sondergebiet

Ergebnisdarstellung

— Fassade mit Anspruch auf passiven Schallschutz

Beurteilungspegel im Prognose-Planfall aus:

B 2 und A 95

berechnetes Stockwerk	Gebietsnutzung	Grenzwert	
		Tagzeitraum	Nachtzeitraum
1.OG	MI	64	54
	EG	-61,7	-60,6
	1.OG	-61,9	-60,8

GVS St 2060 / Parallelstraße


berechnetes Stockwerk	Gebietsnutzung	Grenzwert	
		Tagzeitraum	Nachtzeitraum
1.OG	MI	64	54
	EG	-61,7	-60,6
	1.OG	-61,9	-60,8

Pegeltabelle: Beurteilungspegel Prognose-Nullfall/Planfall aus B 2 und A 95

IO-Nr.	HFront	SW	Nutz	IGW		P-O-Fall		Planfall		Differenz		wesentl. Änderung		Anspruch Schallschutz
				Tag	Nacht	Tag	Nacht	Tag	Nacht	Tag	Nacht	Tag	Nacht	
1	2	3	4	5	6	7	8	9	10	11	12	13	14	15
				Tag	Nacht	Tag	Nacht	Tag	Nacht	Tag	Nacht	Tag	Nacht	
ES 01	NW	EG	MI	64	54	40,0	31,9	43,7	35,5	3,7	3,6	X	X	nein
				64	54	41,9	33,8	45,7	37,5	3,8	3,7	X	X	nein
ES 02	NW	EG	MI	64	54	31,0	22,8	33,8	25,6	2,8	2,8	X	X	nein
				64	54	32,2	24,1	35,1	26,9	2,9	2,8	X	X	nein
ES 03	NW	EG	MI	64	54	34,7	26,6	37,5	29,3	2,8	2,7	X	X	nein
				64	54	37,8	29,7	39,0	30,7	1,2	1,0	-	-	nein
ES 04	NW	EG	MI	64	54	35,2	27,1	39,0	30,8	3,8	3,7	X	X	nein
				64	54	36,5	28,4	40,2	31,9	3,7	3,5	X	X	nein
ES 05	NW	EG	MI	64	54	28,8	20,6	31,3	23,1	2,5	2,5	X	X	nein
				64	54	30,1	22,0	32,7	24,4	2,6	2,4	X	X	nein
ES 06	NW	EG	MI	64	54	33,3	25,2	35,7	27,5	2,4	2,3	X	X	nein
				64	54	32,9	24,7	37,4	29,1	4,5	4,4	X	X	nein
ES 07	W	EG	MI	64	54	38,7	30,5	41,2	33,0	2,5	2,5	X	X	nein
				64	54	40,0	31,9	42,6	34,3	2,6	2,4	X	X	nein

Pegeltabelle: Beurteilungspegel Prognose-Nullfall/Planfall aus GVS St 2060 / Parallelstraße

IO-Nr.	HFront	SW	Nutz	IGW		P-O-Fall		Planfall		Differenz		wesentl. Änderung		Anspruch Schallschutz
				Tag	Nacht	Tag	Nacht	Tag	Nacht	Tag	Nacht			
1	2	3	4	5	6	7	8	9	10	11	12	13	14	15
				Tag	Nacht	Tag	Nacht	Tag	Nacht	Tag	Nacht	Tag	Nacht	
ES 01	NW	EG	MI	64	54	49,2	42,2	29,0	22,1	-20,2	-20,1	-	-	nein
				64	54	52,9	46,0	30,8	24,0	-22,1	-22,0	-	-	nein
ES 02	NW	EG	MI	64	54	50,1	43,1	18,2	11,6	-31,9	-31,5	-	-	nein
				64	54	56,9	50,0	19,8	13,1	-37,1	-36,9	-	-	nein
ES 03	NW	EG	MI	64	54	61,0	54,1	24,0	17,0	-37,0	-37,1	-	-	nein
				64	54	42,9	35,6	29,2	22,1	-13,7	-13,5	-	-	nein
ES 04	NW	EG	MI	64	54	45,4	38,2	30,7	23,5	-14,7	-14,7	-	-	nein
				64	54	48,3	41,2	32,1	24,9	-16,2	-16,3	-	-	nein
ES 05	NW	EG	MI	64	54	38,8	31,6	29,5	22,4	-9,3	-9,2	-	-	nein
				64	54	41,7	34,5	30,6	23,5	-11,1	-11,0	-	-	nein
ES 06	NW	EG	MI	64	54	34,5	27,5	15,8	9,1	-18,7	-18,4	-	-	nein
				64	54	36,7	29,7	17,6	10,9	-19,1	-18,8	-	-	nein
ES 07	W	EG	MI	64	54	39,3	31,9	29,5	22,5	-9,8	-9,4	-	-	nein
				64	54	40,0	32,4	30,2	23,0	-9,8	-9,4	-	-	nein

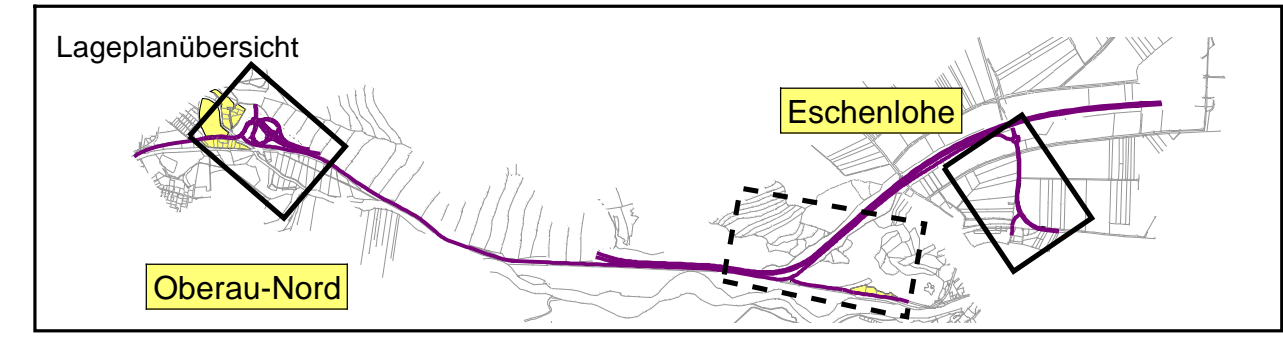

2. Tektur vom 27.07.2018 zu den Planfeststellungsunterlagen

Nr.	Änderung gegenüber der Planfassung vom 24.04.2017	bearbeitet	gezeichnet	geprüft	Datum	Name
1	Widmung zur Staatsstraße St 2060 AS Eschenlohe - Oberau-Nord (BW-Nrn. 1.1.4 T2, 1.1.5 T2) und Widmung zur B2 HAS Weghaus - AS Eschenlohe	424	4243/4244	Referat 422 Sachgebiet 42	07/2018	Möhler Schenk/Mioc Hammer Hanke

emplan
Planung + Beratung
im Immissionsschutz

Prinzregentenstraße 5, 86150 Augsburg
Tel.: 0821/4551790; Fax: 0821/4550079
www.em-plan.com / E-Mail: info@em-plan.com

	bearbeitet	gezeichnet	geprüft	Datum	Name
	März 2011	März 2011	März 2011		Schartner Schartner Ertl

Freistaat Bayern
Autobahndirektion Südbayern

Seidlstraße 7 - 11, 80335 München, Tel. 089 / 54552 - 0
E-Mail: poststelle@abdsb.bayern.de

Unterlage	Datum	Name
11.2 T2		
Blatt Nr.		
2 von 3		
Datum		
Zeichen		

Planfeststellung		bearbeitet	gezeichnet	geprüft	Datum	Name
B2 neu Eschenlohe - Garmisch-Partenkirchen Neubau der B2 Eschenlohe bis Oberau-Nord Bau-km 1+990 bis Bau-km 5+740 mit Verlegung der B2 bei Eschenlohe Strecken-km 79,397 bis 81,620 B2_360_1,990 bis B2_360_0,000		Referat 422	März 2011	Abteilung 4	März 2011	Eberherr Hanke Dr. Wüst
Lageplan zum Schallschutz Eschenlohe-Süd Beurteilungspegelkarte Prognose-Planfall 2025 Maßstab 1:2000						
Aufgestellt und geprüft: München, den 31.03.2011 Autobahndirektion Südbayern		2. Tektur Aufgestellt: München, den 27.07.2018 Autobahndirektion Südbayern		Planfestgestellt mit Beschluss der Regierung von Oberbayern Az. 32-4354, 2-2-3 München, 19.08.2019		
Lichtenwald, Präsident		Peiker, Ltd. Baudirektor		Deindl Regierungsdirektor		