

IN DIESEM PLAN FESTZUSTELLEN:

— geplantes Gelände

NACHRICHTLICH DARGESTELLT:

geplantes Gelände
Stationierung
bestehendes Gelände
GW _{Februar 2008}


Dieser Plan wird gem. §§ 8 ff. des Luftverkehrsgesetzes (LuftVG) festgestellt.

Regierung von Oberbayern
- Luftamt Südbayern -

[Signature]
Büchner
Ltd. Regierungsdirektor

Schnitt 1

Umgriff der wasserbaulichen Maßnahmen
(siehe Lageplan J-504)

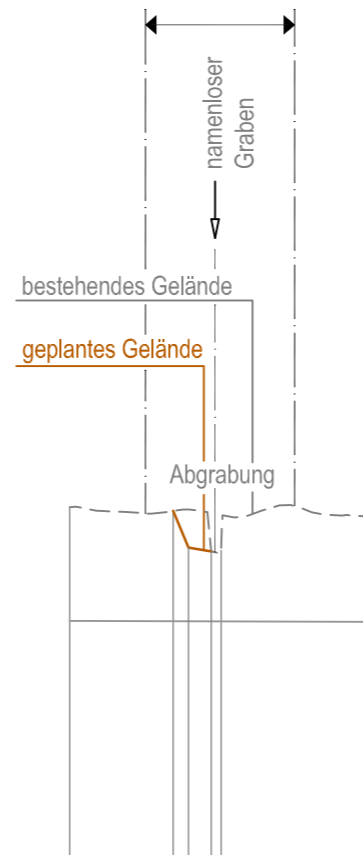

geplantes Gelände	— müNN		449.62	449.13	449.08
Stationierung	m	0+000	0+013,69	0+018,69	0+020
bestehendes Gelände	- - - müNN	449.66		449.09	449.54
GW _{Februar 2008}	— müNN	448.16		448.16	448.15

Planfeststellungsverfahren
3. Start- und Landebahn
2. Änderung: (Plan-Index 00)



Objekt LANDSCHAFTSPFLEGERISCHER BEGLEITPLAN GEWÄSSERAUSBAU	Erläuterungsber.Nr. J-401
Planart SCHNITT GRABENTASCHE FLUR-NR. 574 GEMARKUNG SÜNZHAUSEN	Maßstab 1: 1000/100

Planverfasser Dr. Blasy - Dr. Øverland Beratende Ingenieure GmbH & Co. KG Moosstraße 3 82279 Eching am Ammersee <i>i.v. D. Rosar</i>	Bearb.	Kehrer
	Gezeich.	Glowacz
	Geprüft	Rosar
	Datum	19.02.2010

Flughafen München GmbH München, den22.02.2010	Geprüft	Datum	Zeichen
		19.02.2010	BLOMEYER
gez. i.V. Dr. Josef Schwendner gez. i.V. Hermann Blomeyer		Anlage Nr. J-505	