

Planung

- offentl. Feld- und Waldweg
- Eiswärtelboschung
- Mulde mit Fließrichtung
- Fahrbahn mit Achse
- Barkett
- Dimmböschung
- Geb- und Radweg
- Entwässerungsgraben mit Fließrichtung
- Stützwand

Regelungsverzeichnis

1.12 Nr. im Regelungsverzeichnis Blatt Nr. f.d. Objekt Nr.
1.2 T Nr. im Regelungsverzeichnis Blatt Nr. f.d. Objekt Nr. Tabul.
1.2 T2 Nr. im Regelungsverzeichnis Blatt Nr. f.d. Objekt Nr. 2. Textur

Sonstiges

- freizuhaltendes Sichtfeld
- Schutzzeichnung
- Rückbaufäche

Versorgungseinrichtung

vorhanden

- E-MS Leitung
- E-MS Kabel
- E-NS Leitung
- E-NS Kabel
- Erdspeisung
- Fernmeldekabel
- Wasserleitung
- Schmutzwasserleitung

Entwässerung

vorhanden

- Sammelleitung DN 300 mit Angabe der Fließrichtung
- Kontrollschacht

Verwaltung

- Gemarkungsgrenze
- Flurstücksgrenze

Darstellung der Fahrbahnmarkierung: nachrichtlich

Zeichenerklärung

H = 15000 m
 1:500 0,700 0,725,000 m

Neigungsbrechpunkt mit Angabe von Ausrichtung, Abmessaer, Längsneigung und Abstand zum nächsten Neigungsbrechpunkt
 Gradientenbrechpunkt
 Gradientenbrechpunkt
 Querneigung

Verwaltung

Gemarkungsgrenze
 Flurstücksgrenze

Entwässerung

vorhanden

- Sammel-Transportleitung mit Angabe der Fließrichtung, Kontrollschacht
- Rohrdurchlass mit Böschungstück

Nr.	Art der Änderung	Datum	Name
2.T	Änderung Unterhaltspflicht	25.02.2015	Weber

Freistaat Bayern Staatliches Bauamt Traunstein	Unterlage Blatt Nr. 4	Datum Feb. 2013	Zeichen Niederberger / Weber
Feststellungsentwurf	gezeichnet Feb. 2013	gezeichnet Feb. 2013	Steffl
B 304 Wasserburg a. Inn - Traunstein	geprüft Feb. 2013	geprüft Feb. 2013	Walther
Ortsumgehung Obing Bau-km 0+000 - Bau-km 4+680 B 304_720_2,145 - B 304_780_1,708	Lageplan Maßstab 1 : 1000		

Aufgestellt: Traunstein, den 15.02.2013
 Staatliches Bauamt

2. Textur vom 25.02.2015
 Staatliches Bauamt


König. Ltd. Baudirektor

1. Textur vom 20.03.2014
 Staatliches Bauamt

2. Textur vom 20.03.2014
 Staatliches Bauamt

Projekt: OU Obing
 Geobasisdaten: © Bayerische Vermessungsverwaltung (Darstellung der Flurkarte als Eigentumsnachweis nicht geeignet)

Datum: U-5_U-10_Plan-2Textur_SDALP-B4-Tek.FOLMUS.LP004
 Geobasisdaten: © Bayerische Vermessungsverwaltung (Darstellung der Flurkarte als Eigentumsnachweis nicht geeignet)

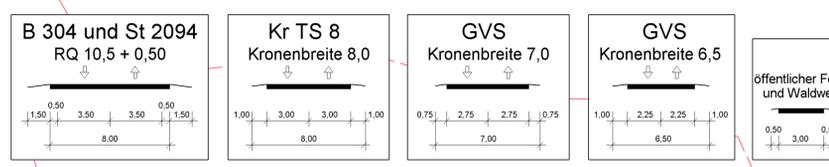

© Bayerische Vermessungsverwaltung, Geobasisdaten
 (Darstellung der Flurkarte als Eigentumsnachweis nicht geeignet)
 © Bayerisches Landesamt für Umwelt, www.lfu.bayern.de