

Zeichenerklärung

Planung

- Einschnittsböschung
- Bankett
- Fahrbahn mit Achse und Fahrstreifenaufteilung
- Bankett
- Dammböschung
- Mulde
- Entwässerungsgraben
- Ausschüttung
- öFW geschotter/Grünweg
- öFW bituminös gebunden
- Rasengitter Havarielfeld
- Brücke

Entwässerung geplant

- Drainageleitung / Mehrzweckrohr
- Regenwasserleitung
- Einlaufschacht
- Kontrollschacht

Sonstiges

- Grenze der Ausgleichs- und Ersatzmaßnahmen
- Amphibienleiteinrichtung
- Jagdgrenze
- Kleinierdurchlass
- Rückbauflächen
- Baufeldgrenze
- Baumfällung
- Bohrpunkte

Versorgungseinrichtungen

- Wasserversorgung
- Gasleitung
- Fernmeldeleitung
- E-Freileitung

Verwaltung

- Gemarkungsgrenze
- Gemeindegrenze
- Flurstücksgrenze
- Flurstücksgrenze nicht abgemarkt
- Zusammengehörigkeitspfeil
- Flurstücknummer

Gebiete und Flächen


- Wohnbaufläche
- gemischte Baufläche
- gewerbliche Baufläche
- Sondernutzungsfläche
- Gemeinbedarfsfläche
- Naturdenkmal

Schutzgebiete

- archaische Verdachtsflächen

Immissionsschutz

- Objekt-Nr. ohne / mit Grenzüberschreitung



IB Bulhoes & Partner
 Kellerstraße 3 13
 84416 Taufkirchen (Vst)
 Tel.: 08945033140
 Fax: 08945033181
 E-Mail: info@ib-bulhoes.de
 Internet: http://www.ib-bulhoes.de

bearbeitet:	28.01.2015	Haar
gezeichnet:	29.01.2015	Wiesner
geprüft:	02.03.2015	Haar

Staatliches Bauamt Freising
 Fachbereich Straßenbau
 Winzerstraße 43
 80797 München

bearbeitet:		
gezeichnet:		
geprüft:	April 2015	Bonecke
PSP Nr.:		
Projekt:		

Nr.	Art der Änderung	Datum	Zeichen

FESTSTELLUNGSENTWURF

Straßenbauverwaltung Freistaat Bayern
 Staatliches Bauamt Freising
 Straße / Abschn.-Nr. / Station: S2580_160_0.318 bis S2580_180_2.753
 PROJIS-Nr.:

Unterlage / Blatt-Nr.: 5 / 2
 Lageplan
 Bau-km 1+280 - Bau-km 2+350
 Maßstab: 1 : 1000

St 2580, Flughafen tangente Ost
 3-streifiger Ausbau zwischen der St 2084 und der B 388
 Bau-km 0+318 bis Bau-km 4+160

aufgestellt:
 Staatliches Bauamt Freising
 Dr. Braun, Baurat
 München, den 19.05.2015

Freigegeben mit Beschränkung der Haftung von Oberbayern
 Nr. 33-100-3-3
 München, 30.07.2018
 Güggenberger
 Obergemeindegast