

Zeichenerklärung:

- Nutzungssignaturen:**
- W Wohngebiet
 - M Mischgebiet
 - Hauptgebäude
 - Nebengebäude


- Schallschutzelemente:**
- Lärmschutzwand
 - Lärmschutzwall
 - Fahrbahndamm
 - Einschnitt
 - ↗ Freifeldpunkt

Berechnungspunkt mit Nummer und Ortskürz

Gebietsnutzung	Grenzwert	
	Tagzeitraum	Nachtzeitraum
MI	64	54
berechnetes Stockwerk	1	61,7
	2	61,9
Immissionspegel Tagzeitraum dB(A)		56,5
Immissionspegel Nachtzeitraum dB(A)		56,8

Variantenbeschreibung:

Geschwindigkeiten: v(Pkw) = 100 km/h, v(Lkw) = 80 km/h
 Splitmastixasphalt im Ortsbereich, D_{StrO} = -2 dB(A)
 Kein Lärmschutz

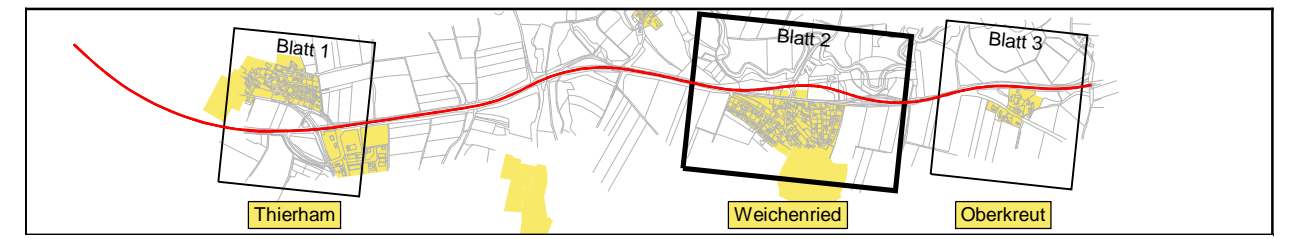

em plan Planung + Beratung im Immissionsschutz Prinzregentenstr. 5 86150 Augsburg Tel.: 0821/4551790, Fax: 0821/4550079 www.em-plan.com / E-Mail: info@em-plan.com	Datum:	Zeichen:	
	bearbeitet:	Oktober/15	Schartner
	gezeichnet:	Oktober/15	Schartner
	geprüft:	Oktober/15	Ertl

Staatliches Bauamt Ingolstadt Elbrachtstraße 20 85049 Ingolstadt Tel.: 0841/9346-0, Fax: 0841/9346-150, E-Mail: poststelle@stbain.bayern.de		bearbeitet:	Gez.:	-	extern
		gezeichnet:	Gez.:	-	extern
		geprüft:	Gez.:	10/15	Schönbrodt
		PSP Nr.:			
PSP Bez.:					
Dateiname:					

3			
2			
1			
Nr.	Art der Änderung	Datum	Zeichen

PLANFESTSTELLUNG

Straßenbauverwaltung Freistaat Bayern Staatliches Bauamt Ingolstadt Straße / Abschn.-Nr. / Station: B 300_1510_0,000 - B 300_1510_4,132 PROJIS-Nr.:	Unterlage / Blatt-Nr.: 7 / 2a Lageplan zum Schallschutz Schallimmissionen im Prognose-Planfall 2030 o. LS Maßstab: 1 : 2000
---	---

B 300 Augsburg - Regensburg Ortsumfahrung Weichenried

aufgestellt: Staatliches Bauamt Ingolstadt Mandat, Lfd. Baudirektor Ingolstadt, den 11.12.2015	Bestandteil des Planänderungsbeschlusses der Regierung von Oberbayern nach § 17d Satz 1 FStzG, Art. 76 Abs. 1 BayVwVfG vom 19.12.2017, Az. 32-4354.2-B300-006 München, 19.12.2017 Guggenberger Oberbürgermeister
---	--

