


### Legende

	reines und allgemeines Wohngebiet, Kleinsiedlungsgebiet		Biotop
	Kerngebiet, Dorfgebiet, Mischgebiet		Landschaftsschutzgebiet
	Gewerbegebiet, Industriegebiet		Naturschutzgebiet
	Sondergebiete (Schulen, Heime, Krankenhäuser)		sonst. Schutzgebiete
	Grünfläche		Maßnahmengrenze
	Wasserschutzgebiet		Archäologie
	Wasserschutzgebiet Zone II		Amphibienleitsystem
	Überschwemmungsgrenze		Planfeststellungsende
	Einschnittabschöpfung, Entwässerungsmulde, Bankett, Fahrbahn, Trennstreifen, Geh-/Radweg, Dammböschung, Wirtschaftsweg		Einzugsgebietsgrenze
	WW		Einzugsgebiet
	Muldeneinlauf		
	Kontrollschacht		
	Sickerrohrleitung		
	Gemeinde/Gemarkungsgrenze		
	Landkreisgrenze		

Neigungsrechenpunkt mit Angabe von Gefälle (-) und Steigung (+) in Prozent, Länge der Gefälle- (Steigungs-) Strecke und Halbmesser

$s = -1.344\%$   $r = 278.574m$   
 $s = 3.090\%$   $r = 467.700m$

1. Tektur vom 11.12.2015

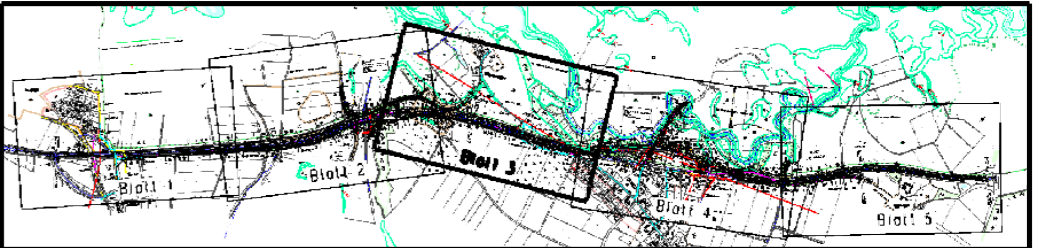

Staatliches Bauamt Ingolstadt	bearbeitet: Januar 2015	Hartmann
Eibrachstraße 20 85049 Ingolstadt	gezeichnet: Januar 2015	Hartmann
Tel.: 0841/9346-0, Fax: 0841/9346-150, E-Mail: poststelle@sbain.bayern.de	geprüft: Januar 2015	Schönbrodt
	PSP-Nr.:	
	Projekt:	B300-OU-WEICH-TEKTUR2015

Nr.	Art der Änderung	Datum	Zeichen

## FESTSTELLUNGSENTWURF

Straßenbauverwaltung Freistaat Bayern		Unterlage / Blatt-Nr.: 8.3
Staatliches Bauamt Ingolstadt		Lageplan
Straße / Abschn.-Nr. / Station: B300_1510_0,000 bis B300_1510_4,132		Einzugsgebiete
PROJUS-Nr.:		Maßstab: 1 : 1000

**B 300 Augsburg - Regensburg**  
**Ortsumfahrung Weichenried**  
**Bau-km 1+747 bis Bau-km 2+505**

aufgestellt: Staatliches Bauamt Ingolstadt	Bestandteil des Planänderungsbeschlusses der Regierung von Oberbayern nach § 17a Satz 1 FFWD, Art. 76 Abs. 1 BayVwVfG vom 19.12.2017, Az. 32-4354/2-8300-0/0 München, 19.12.2017
Mand. 136 Bauamtsrat Ingolstadt, den 11.12.2015	Guggenberger Oberingenieur

