


Lengfeld
Lengfeld

ST 2057

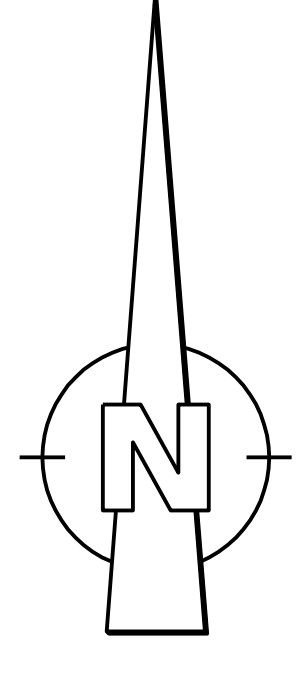

km = 1:620.000
H = 1:620.000
T = 80.000/m
h/S = 680.846m

BW 1
Überführung
Wirtschaftsweg
Bau-km 1+670,649
Kreuzungswinkel: 100,000°
Lichte Weite (senkrecht) = 23,00 m
Lichte Höhe: > 4,70 m
Breite zwischen den Geländen: 6,00 m

Feuchtnherholz

Hagenheimer Holz

Übergriff auf Teil 2

Übergriff auf Teil 4

Zeichenerklärung


Planung	
	Einschnittböschung
	Mulde mit Fließrichtung / Versickermulde
	Straßenebenenflächen
	Fahrbahn mit Achse
	Bankett
	Gehweg
	Wirtschaftsweg befestigt
	Wirtschaftsweg unbefestigt
	Radweg
	Fahrbahnteiler
	Dammaböschung
	Entwässerungsmulde mit Fließrichtung
	Brücke mit Widerlager
	Tunnelportal
Sonstiges	
	geplanter Gebäudeabbruch
	Gebäude bereits abgebrochen
	Rückbaufäche wird zur Grünfläche
	Wasserschutzzone
	Passive Schutzmaßnahmen
	Rodungsgrenze
	Baufeldgrenze

Legende Sparten Bestand:

	Telekommunikation (Erdleitung)		Stromleitung Niederspannung (Erdleitung)
	Wasserleitung		Stromleitung Mittelspannung (Erdleitung)
	Faserkabel (Erdleitung)		Stromleitung Hochspannung (Erdleitung)
	Straßenbeleuchtungskabel (Erdleitung)		Leerrohre

Vor Beginn der Tiefbauarbeiten haben sich die ausführenden Firmen über die genaue Lage der Ver- und Entsorgungsleitungen bei den einzelnen Spartenträgern zu informieren.

Planübersicht

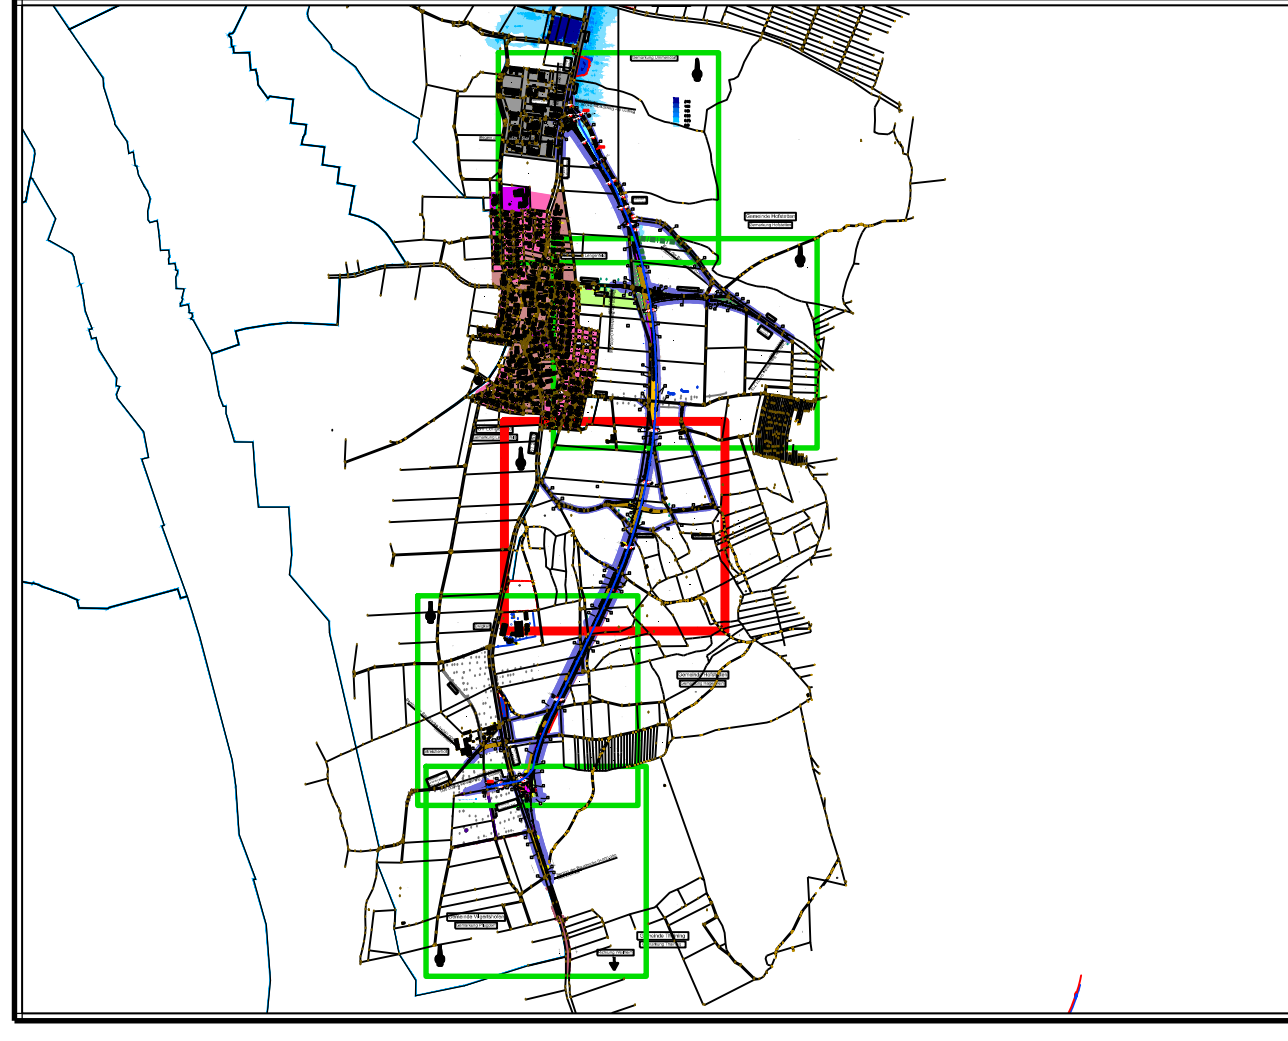

<p>Steinbacher consult diversify the future Richard Wagner Straße 6 Altmannstraße 19A 80328 München 80327 München Tel. 089 48699-0 Fax. 089 48699-99 www.steinbacher-consult.com info@steinbacher-consult.com</p>	<p>bearbeitet: Trayer gezeichnet: Wiens geprüft: Zell PSP Nr.: Projekt:</p>
--	---

Nr.	Art der Änderung	Datum	Zeichen

FESTSTELLUNGSENTWURF

Gemeinde Pürgen Unterlage/ Blatt-Nr.: 18B.2 / 2.3
 Lageplan
 Hochwasser Teil 3

Straße / Abchn.-Nr. / Station:
 St 2057, Abschnitt 180, Station 0.430 bis Abschnitt 200, Station 3.370

PROJUIS-Nr.: Maßstab: 1 : 1000

St 2057 Landsberg am Lech - Rott
 Neubau der Ortsumfahrung Lengelfeld
 in kommunaler Sonderbaulast
 mit integriertem Hochwasserschutz

Aufgestellt:
 Pürgen, den 05.03.2018

Klaus Fließ, Bürgermeister

Planfestgestellt mit Beschluss
 der Regierung von Oberbayern
 Az. 20-4354.9-374
 München, 01.10.2019
 gvh
 Göggenberger
 Oberregierungsrat

K:\Projekte\18045_Puerger\Ausschuss\Planfeststellung\Abgabe_Lessensplan_2018_03_05\18045-502-2-SP.dwg