
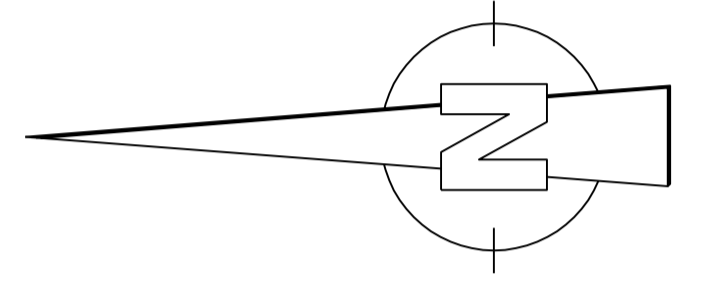


Legende	
	Oberschwemmungsgrenze
	IST-Zustand instationär

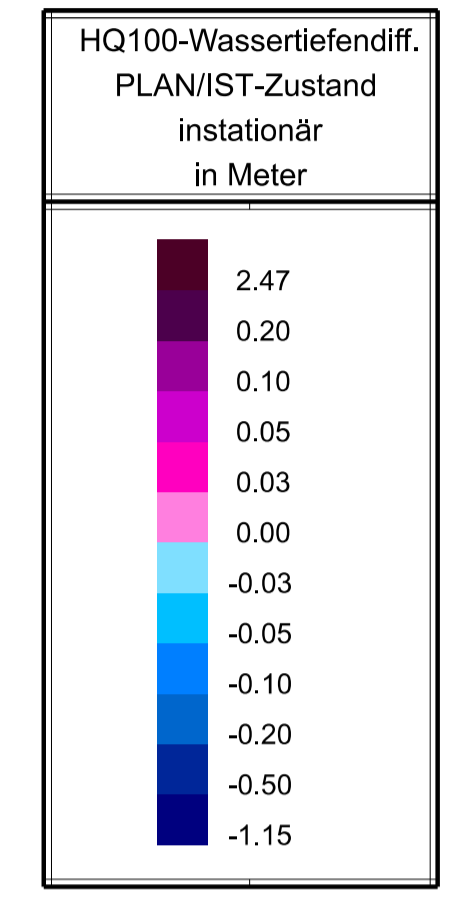

Plangrundlagen:		
DFK	Kartengrundlage Geobasisdaten ©Landesamt für Vermessung u. Geoinformation	Stand: 11.07.2016
Luftbild	Kartengrundlage Luftbild ©Landesamt für Vermessung u. Geoinformation	Stand: 2006

 Steinbacher Consult ... invest the future Ingenieurgesellschaft mbH & Co.KG Riemann-Wagner-Strasse 1 Ammerseestraße 10A 83369 Neusäß 85037 Wertingen Tel.: 0821 48059-0 Fax: 0821 29550-0 Fax: 0821 48059-99 Fax: 0827 29550-99 www.steinbacher-consult.com	bearbeitet: Trayer gezeichnet: Irnbacher geprüft: Steinbacher F. PSP Nr.: 110345-16-KP Projekt: 110 045 Datum: 05.03.2018
	Nr. _____ Art der Änderung _____ Datum _____ Zeichen _____

FESTSTELLUNGSENTWURF

Gemeinde Pörgen	Unterlage/Blatt-Nr.: 18B / 5.5
Straße / Abschn.-Nr. / Station: St 2057, Abschnitt 180, Station 0,430 bis Abschnitt 200, Station 3,370 PROJIS-Nr.: _____	Lageplan HQ 100 Wasseriefendifferenzen PLAN / IST-Zustand Maßstab: 1 : 5000
Aufgestellt: Pörgen, den 05.03.2018 Klaus Fflüs, Bürgermeister	Planfestgestellt mit Beschluss der Regierung von Oberbayern Az. 32-4354.3-17-1 München, 01.10.2019 891 Güggenberger Oberregierungsrat