


**Zeichenerklärung**

	reines und allgemeines Wohngebiet, Kleinsiedlungsgebiet		Wirtschaftsweg (bituminös)
	Kerngebiet, Dorfgebiet, Mischgebiet		Einschnittsböschung
	Gewerbegebiet, Industriegebiet		Entwässerungsrinne
	Sondergebiet (Schulen, Heime, Krankenhäuser)		Bauwerk
	Grünfläche		Fahrtspur
	Landschaftsschutzgebiet		Geh- und Radweg
	Wasserschutzgebiet Zone II		Dammboschung
	Rekultivierung		Graben
	Gebäudeabbruch		Wirtschaftsweg (Schottertragschicht)
	Geländeabtrag		Lärmschutzwand
	Geländeauffüllung		Landkreisgrenze
	Einleitungsstelle		Gemeindegrenze
	Einlaufschart, Kontrollschacht		Gemarkungsgrenze
	DN 500		Hoch- und Niederspannungsfreileitung
	DN 300/100		Femmeldeffortleitung und -kabel
	Anwesen mit Lärmuntersuchung		Neigungsbruchpunkt mit Angabe von Gefälle und Steigung, sowie Gefälle- und Steigungslängen mit Kuppen- bzw. Wannenhalmessung
			Gradientenhochpunkt
			Gradiententiefpunkt
			Straßenquerneigung in %
			Ist-Nr. im Bauwerksverzeichnis
			Ist-Nr. im Bauwerksverzeichnis Änderung im Zuge der 1. Tektur

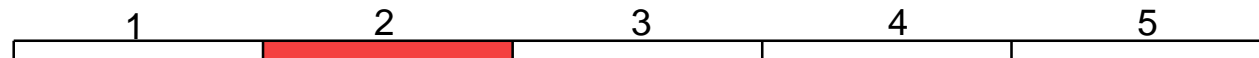

Entwurfsbearbeitung:

**COPLAN AG**  
Generalplaner  
Architekten  
Ingenieure

Hofmark 35  
84307 Eggenfelden  
Tel.: 08721 705-0  
www.coplan-ag.de

Eggenfelden, den Februar 2018

bearbeitet:	Februar 2018	Roßgoderer
gezeichnet:	Februar 2018	Roßgoderer
geprüft:	Februar 2018	Holzner
Proj. Nr.:	33461	

Staatliches Bauamt Traunstein

Rosenheimer Straße 7  
83278 Traunstein

Tel.: 08 61/57-258, Fax: 08 61/1 56 61, E-Mail: poststelle@stbats.bayern.de

bearbeitet: Februar 2018 Huber  
gezeichnet: Februar 2018 Büro COPLAN  
geprüft: Februar 2018 Maltan

PSP Nr.:  
Projekt:

Nr.	1. Tektur vom 01.03.2018	01.03.18	roc
Nr.	Art der Änderung	Datum	Zeichen

## FESTSTELLUNGSENTWURF

Straßenbauverwaltung Freistaat Bayern

Staatliches Bauamt Traunstein

Straße / Abschn.-Nr. / Station: B588\_180\_0,510 bis B588\_200\_0,003

PROJIS-Nr.:

Unterlage / Blatt-Nr.: 7.1 / 2 T  
Lageplan

Maßstab: 1 : 1000

**B 588 Neuötting - Eggenfelden  
Ausbau nördlich Reischach  
(Fuchsberg)**

B588\_180\_0,510 bis B588\_200\_0,003  
Bau-km 0+000 - Bau-km 3+218

Aufgestellt :  
Traunstein, den 14.08.2014  
Staatliches Bauamt Traunstein

König  
Ltd. Baudirektor

Planfestgestellt mit Beschluss  
der Regierung von Oberbayern  
Az.: 4354.32\_02-25-1  
München, 05.06.2020  
Regierung von Oberbayern  
gez.  
Deindl  
Regierungsdirektor

1. Tektur :  
Traunstein, den 01.03.2018  
Staatliches Bauamt Traunstein

Rehm  
Ltd. Baudirektor