
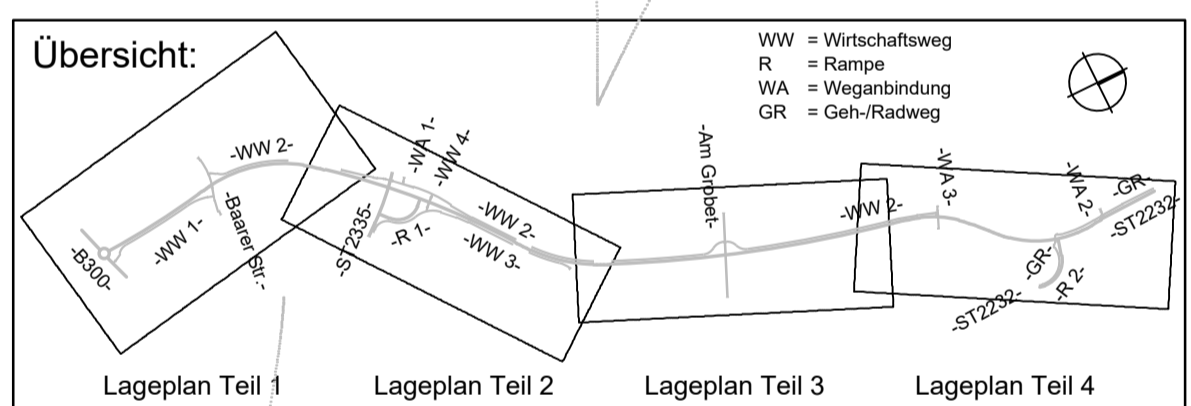


Zeichenerklärung:

| | | |
|--|------------|-------------------------------|
| | A 9 / E 45 | Bundesautobahn mit Nummer |
| | B 300 | Bundesstraße mit Nummer |
| | ST 2232 | Staatsstraße mit Nummer |
| | PAF 31 | Kreisstraße mit Nummer |
| | | Bedarfsumleitung für Autobahn |
| | | Straßenbaumaßnahme |

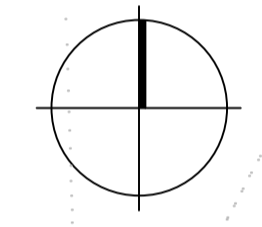

| | | | |
|--|--|------------|---------------|
| Entwurfsbearbeitung: | | Datum | Zeichen |
| WipflerPLAN | | 31.07.2012 | ABr |
| Wipfler PLAN Planungsgesellschaft mbH Hohenwarter Str. 124 85276 Pfaffenhofen/Ilm | | gezeichnet | 31.07.2012 SW |
| | | geprüft: | 31.07.2012 WW |

| Nr. | Art der Änderung | Datum | Name |
|-----|------------------|-------|------|
| | | | |
| | | | |
| | | | |

| | | | |
|---|--|-------------------------------------|---|
| Auftraggeber: | Stadt Geisenfeld Kirchplatz 4, 85290 Geisenfeld | Unterlage | 2 |
| Straße: | Staatsstraße 2232 | Blatt Nr. | 2 |
| (Nächster Ort): | Geisenfeld | Reg. Nr. | |
| Ortsumfahrung Geisenfeld Nord-West Bau-km 0+000 bis Bau-km 4+186 | | Datum | |
| Pfaffenhofen a. d. Ilm - Vohburg Hier: Bau-km 0+000 bis Bau-km 4+186 | | Zeichen | |
| Aufgestellt: Geisenfeld, 20.09.2012 Stadt Geisenfeld | | Übersichtskarte Maßstab: 1:25000 | |
| gez. Stauder, 1. Bürgermeister | | | |