




Zeichenerklärung:

	Grünfläche		Einschnittböschung
	reines und allgemeines Wohngebiet		Entwässerungsgraben
	Kerngebiet, Dorfgemeinschaftsgebiet		Bankett
	Mischgebiet		Fahrbahn
	Gewerbegebiet, Industriegebiet		Bankett als Trennstreifen
	Sondergebiete (Schulen, Heime, Krankenhäuser)		Geh-/Radweg
	Landschaftsschutzgebiet		Dammböschung
	Wasserschutzgebiet		Wirtschaftsweg
	Wasserschutzgebiet Zone II		Grünfläche
	Naturdenkmal		Weg mit wassergebundener D.
	Gewässer		Entwässerungsleitungen
	Haupt- / Nebengebäude		Elementübergang mit Angabe der Station
	Abbruch Asphaltdecke		Niegungsrechenpunkt mit Angabe von Gefälle (-) und Steigung (+) in Prozent
	Schutzzeichnung		Länge der Gefälle bzw. Steigungsstrecke, Halbmesser, Tangentiallänge, Stützmaß, Station und Höhe des Tangentialpunktes
			Leiteinrichtung für Tiere
			Gemarkungsgrenze

- 1 1.13.1** Bauwerksnummer mit Angabe des Bauwerkstyps
- Bauwerkstypen:**
- 1** Straßen, Wege und Zufahrten
 - 1.13.1 Staatsstraße
 - 1.14 Öffentliche Feld- und Waldwege
 - 1.15 Geh- und Radweg
 - 1.18 Private Zufahrt
 - 1.2 Änderung bestehender Straßen / Wege / Zufahrten
 - 1.22 Bundesstraße
 - 1.23.1 Staatsstraße (Änderung)
 - 1.23.2 Sonstige Straßen und Wege (Änderung)
 - 1.23.3 Sonstige Straßen und Wege (Einziehung)
 - 1.24 Geh- und Radweg (Änderung)
 - 2** Bauwerke und Anlagen
 - 2.1 Über- und Unterführungen (Straße)
 - 2.12 Brücke / Durchlass
 - 2.16 Bewehrung von Bauwerken
 - 3** Entwässerung
 - 3.1 Entwässerung, freie Strecke
 - 3.3 Durchlass
 - 3.4 Regenrückhalte- mit Absatzbecken und Leichtflüssigkeitsabschäler (Unterlagen für die wasserrechtlichen Erlaubnisse sind in Anlage 13 enthalten)
 - 4** Leitungen (Anlagen Dritter in der Straße)
 - 4.2 Elektrizitätsanlagen
 - 4.2.2 Stromleitung, bestehend
 - 4.3 sonstige Energieanlagen
 - 4.3.2 Gaskleitung, bestehend
 - 5** Gewässerbau
 - 5 Anlagen für Naturschutz
 - 5.2 Leiteinrichtung für Tiere
 - 7** Sonstige Maßnahmen
 - 7.7 Durchlass

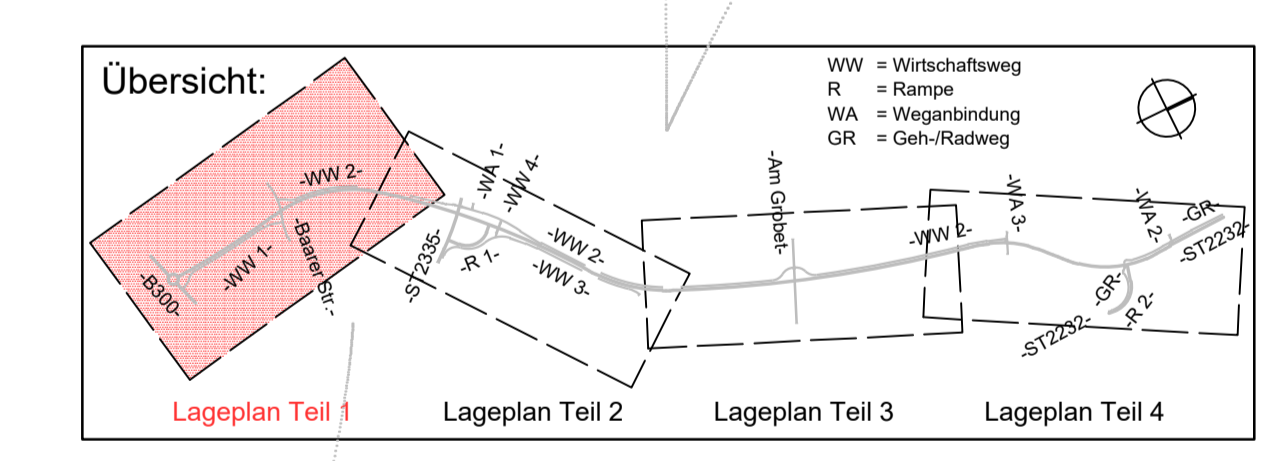


Entwurfsbearbeitung:

WipflerPLAN	Datum	Zeichen
Wipfler PLAN Planungsgesellschaft mbH Helmstraße 32-34 85276 Pfaffenhofen/ltm	bearbeitet Okt. 2018	ABR
	gezeichnet Okt. 2018	SW
	geprüft Okt. 2018	WW

1	Feldzufahrten, Absatzbecken entfällt	Okt. 2018	SW
Nr.	Art der Änderung	Datum	Name

Auftraggeber:	Stadt Geisenfeld Kirchplatz 4, 85290 Geisenfeld	Unterlage:	7.1
Straße:	Staatsstraße 2232	Blatt Nr.:	1 T
(Nächster Ort):	Geisenfeld	Reg. Nr.:	
Ortsumfahrung Geisenfeld Nord-West Bau-km 0+000 bis Bau-km 4+186		Datum	
		Zeichen	
Aufgestellt:	Geisenfeld, 20.09.2012 Stadt Geisenfeld	Lageplan	
		Maßstab:	1:1000
1. Tekitor:	Geisenfeld, 24.10.2018 Stadt Geisenfeld		

Schnitt A-A M = 1:100 Bau-km: 0-019.25

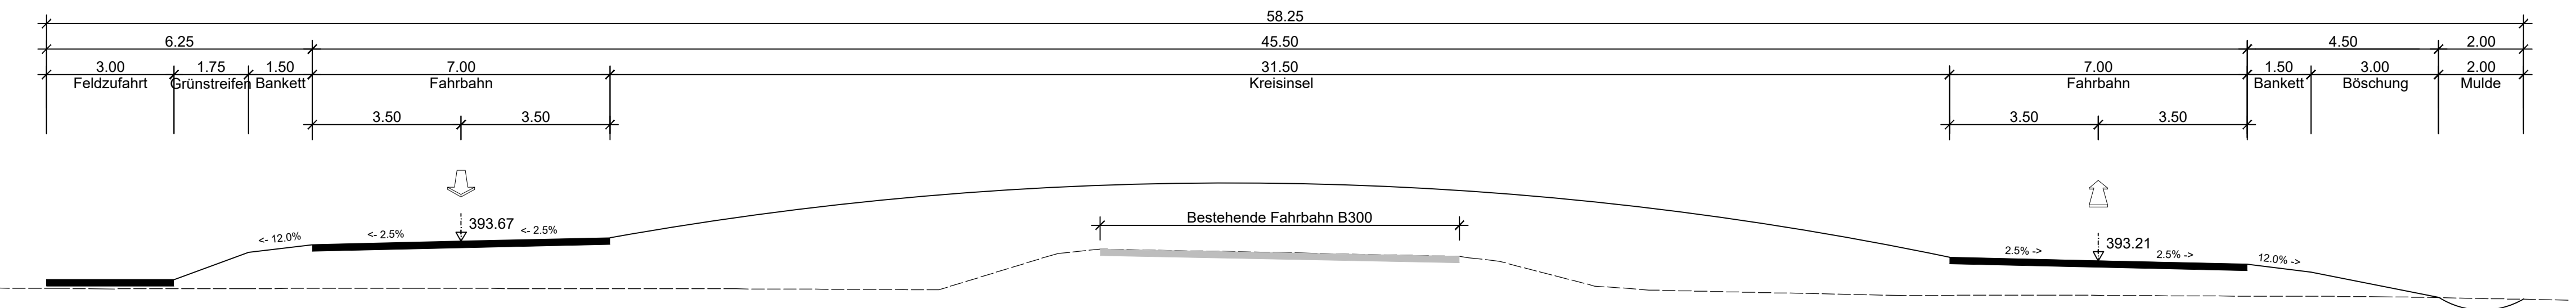

Schnitt B-B M = 1:100 Bau-km: 0+650

