


**PLANGRUNDLAGEN:**

FNP Füssen.jpg - Stand v. 1987 - v. Bauamt Füssen - am 30.01.2015  
 FNP Schwangau.jpg - v. Bauamt Schwangau - am 30.01.2015

**Meridiankonvergenz**

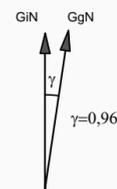


nicht zur  
Maßentnahme  
geeignet

**HUBSCHRAUBER-  
FLUGPLATZ-  
BEZUGSPUNKT**

791,00 m ü. NHN  
=2595 ft MSL

GK4-12°Streifen  
4402817,7 R  
5270645,4 H

WGS 84  
47° 34' 01" N  
10° 42' 25" E

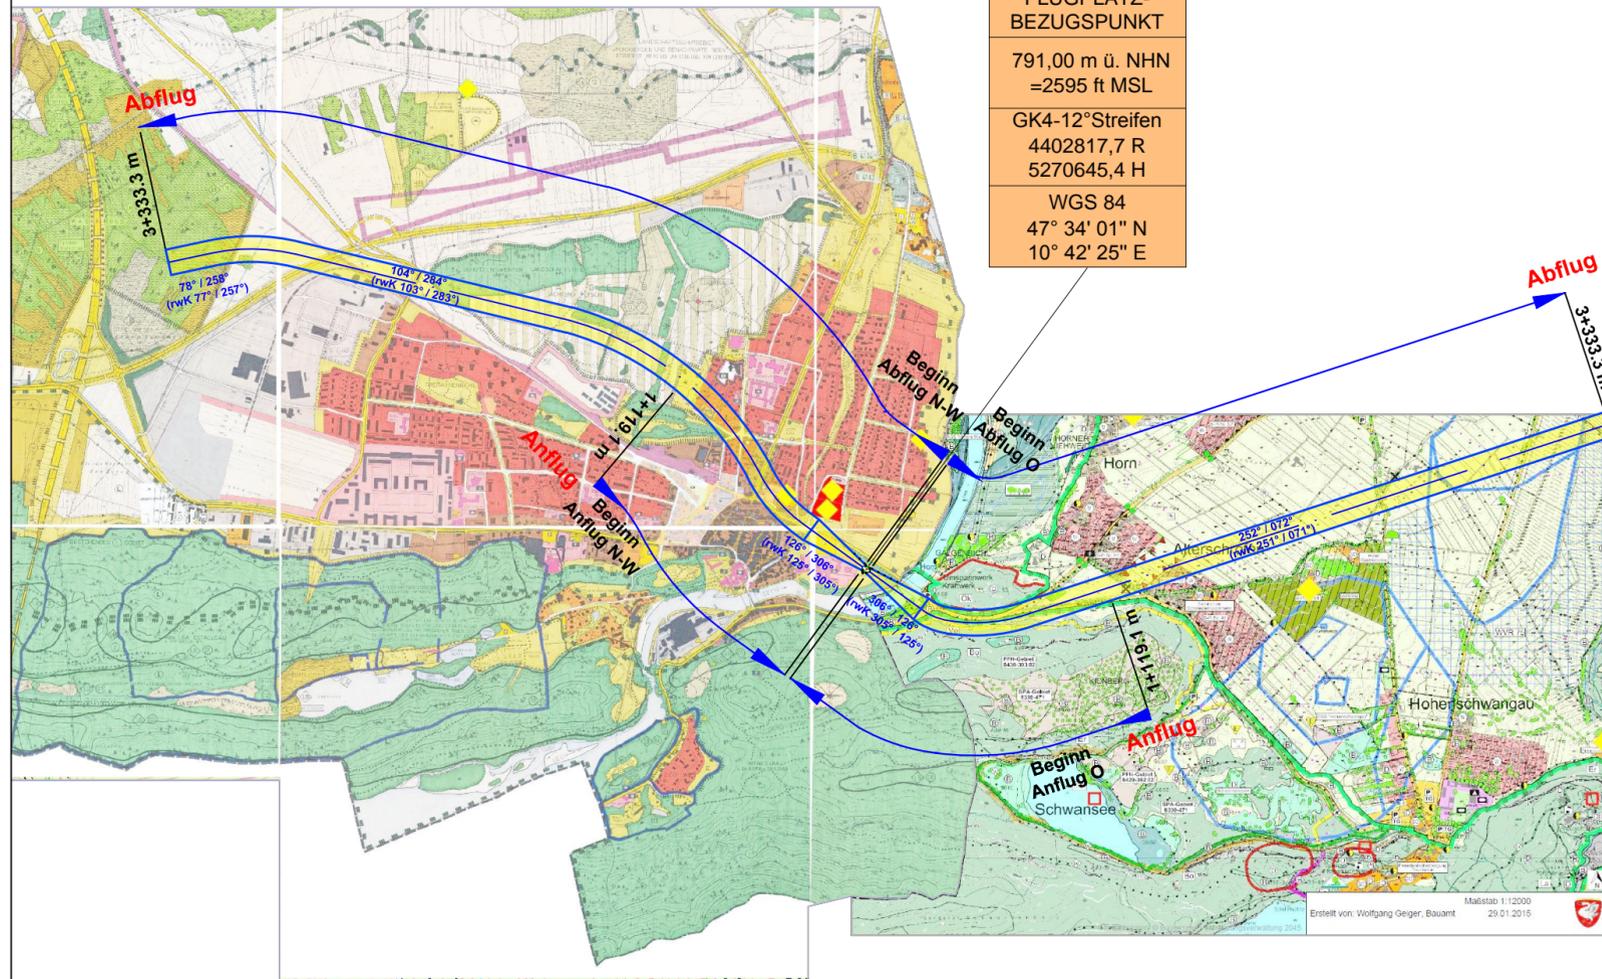


**PLANUNGSDATEN:**

Hubschrauber-Flugplatz-Bezugspunkt  
 WGS 84 Koordinaten  
 Länge Anflug:  
 Länge Abflug:  
 Breite An- und Abflugkorridor:  
 Divergenz :  
 FATO/TLOF:  
 FATO mit Sicherheitsstreifen:

HFP-BP = 791,0 m ü. NHN / 2595 ft AMSL  
 N 47°34'01" E 10°42'25"  
 1.119,10 m (8,0 %, 12,5 %, 15,0 %)  
 3.333,30 m (4,5 %)  
 110 m  
 15% / Parallel  
 21,00 m x 21,00 m  
 28,00 m x 28,00 m

**Basisdaten Bemessungshubschrauber**

Hubschraubergesamtlänge: 14,00 m  
 Rotordurchmesser: 11,00 m

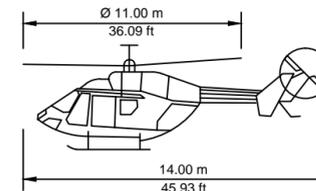

**PRÜFVERMERK:**

Dieser Plan wurde überprüft.  
 Er ist Bestandteil des Bescheides der  
 Regierung von Oberbayern-Luftamt Südbayern  
 vom ..... Nr. ....

München,  
 Regierung von Oberbayern  
 - Luftamt Südbayern-

Index	Änderungsbemerkung	gezeichnet	geprüft	Datum



**WEIGERT**

INGENIEURBÜRO FÜR FLUGPLÄTZE  
 UND HUBSCHRAUBERLANDEPLÄTZE

**Maßnahme:**

Hubschrauber-Sonderflugplatz  
 an der Klinik Füssen  
 gemäß § 6 LuftVG und § 49 Abs. 2 Ziff. 2 LuftVZO

**Antragsteller:**

Kliniken Ostallgäu-Kaufbeuren, Klinikum Kaufbeuren  
 Dr.-Gutermann-Straße 2  
 87600 Kaufbeuren

Maßstab:	Übersichtslageplan / Flächennutzungsplan	Plan - Nr :	gezeichnet	Datum
1 : 25.000	VFR Tag und Nacht - FLK 1	09-0170-07	Kostritskaya	20.09.2016

**Entwurfsverfasser:**

Haidauerstr. 24 - 93102 Pfatter  
 Telefon: 09481/9401-0  
 Telefax: 09481/9401-20  
 E-Mail: info@weigert.aero

**Auftraggeber:**

Datum \_\_\_\_\_ Unterschrift \_\_\_\_\_ Datum \_\_\_\_\_ Unterschrift \_\_\_\_\_