


- ### Zeichenerklärung (Legend)
- Hubschrauberflugplatz, FATO-TLOF mit Sicherheitsstreifen [Helipad, FATO/TLOF with safety area]
 - An- und Abflugfläche [Approach and Take-off climb surface]
 - Achse An- und Abflugfläche [Centerline of the Approach and Take-off climb surface]
 - Flugplatztiefler max. 0,25 m hoch [Airport/field, max. height 0,25 m]
 - Tiefstrahler für Hindernisse [Floodlight for obstacle]
 - Verkehrsschild mit Hinweis "Achtung Flugbetrieb" [Traffic sign with additional advice sign concerning air traffic]
 - Hindernisfeuer, rot [Obstruction light, red]
 - beleuchteter Windrichtungsanzeiger (WDI) mit Hindernisfeuer [Illuminated Wind Direction Indicator (WDI) with obstruction light]
 - Bäume - auf zulässige max. Höhe einkürzen oder komplett roden [Trees - shortening to permissible height or complete removal]
 - EC 145 Obstacle Free Zone


beide Flugkorridore

Entfernung von HFP-Mitte	max. zulässige Baumhöhe ü.HFP-BP
24	0,46 m
34	1,60 m
44	2,74 m
54	3,89 m
64	5,03 m
74	6,17 m
84	7,32 m
94	8,46 m
104	10,46 m
114	13,74 m
124	17,02 m
134	20,30 m
144	23,59 m
154	26,87 m
164	30,15 m
165	30,48 m

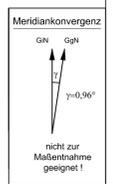

Längsschnitt An- und Abflugfläche Nord - West
126° / 306° (rwK 125° / 305°)

Längsschnitt An- und Abflugfläche Ost
306° / 126° (rwK 305° / 125°)

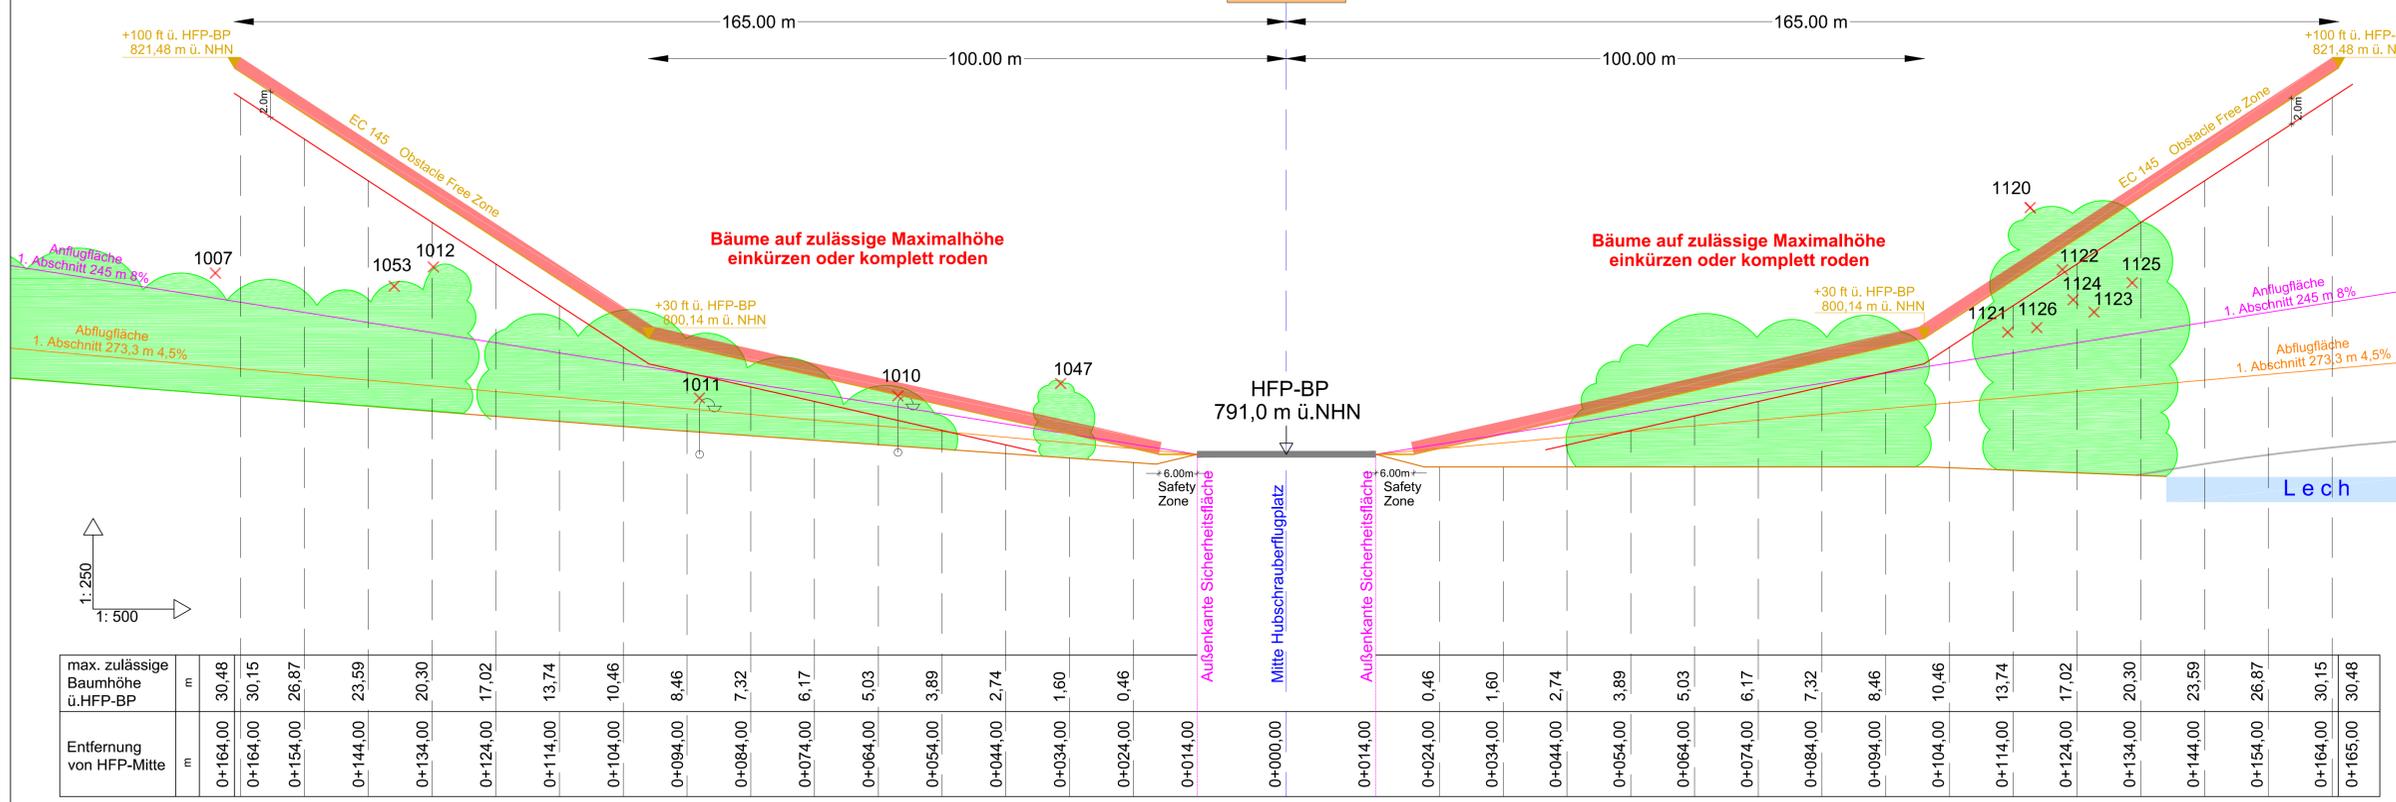

PLANUNGSDATEN:

Hubschrauber-Flugplatz-Bezugspunkt	HFP-BP = 791,0 m ü. NHN / 2595 ft AMSL
WGS 84 Koordinaten	N 47°34'01" E 10°42'25"
Länge Anflug:	1.119,10 m (8,0 %, 12,5 %, 15,0 %)
Länge Abflug:	3.333,30 m (4,5 %)
Breite An- und Abflugkorridor:	110 m
Divergenz:	15° / Parallel
FATO/TLOF:	21,00 m x 21,00 m
FATO mit Sicherheitsstreifen:	28,00 m x 28,00 m

Basisdaten Bemessungshubschrauber

Hubschraubergesamtlänge:	14,00 m
Rotordurchmesser:	11,00 m

PRÜFVERMERK:

Dieser Plan wurde überprüft. Er ist Bestandteil des Bescheides der Regierung von Oberbayern-Luftamt Südbayern vom Nr.

München, Regierung von Oberbayern - Luftamt Südbayern-

Index	Änderungsbemerkung	gezeichnet	geprüft	Datum

Maßnahme:
Hubschrauber-Sonderflugplatz an der Klinik Füssen gemäß § 6 LuftVG und § 49 Abs. 2 Ziff. 2 LuftVZO

Antragsteller:
Kliniken Ostallgäu-Kaufbeuren, AdöR
Dr.-Gutemann-Straße 2
87600 Kaufbeuren

Maßstab:	Lageplan - Längsschnitt mit max. Baumhöhen	Plan - Nr.:	gezeichnet	Datum
1 : 250	VFR Tag und Nacht - FLK 1	09-0170-08	Kositskaya	20.09.2016

Entwurfsverfasser:

Haidauerstr. 24 - 93102 Plattler
Telefon: 09481/9401-0
Telefax: 09481/9401-20
E-Mail: info@weigert.aero

Auftraggeber:

max. zulässige Baumhöhe ü.HFP-BP	Entfernung von HFP-Mitte
30,48	0+164,00
30,15	0+164,00
26,87	0+154,00
23,59	0+144,00
20,30	0+134,00
17,02	0+124,00
13,74	0+114,00
10,46	0+104,00
8,46	0+094,00
7,32	0+084,00
6,17	0+074,00
5,03	0+064,00
3,89	0+054,00
2,74	0+044,00
1,60	0+034,00
0,46	0+024,00
	0+014,00
	0+000,00
	0+014,00
0,46	0+024,00
1,60	0+034,00
2,74	0+044,00
3,89	0+054,00
5,03	0+064,00
6,17	0+074,00
7,32	0+084,00
8,46	0+094,00
10,46	0+104,00
13,74	0+114,00
17,02	0+124,00
20,30	0+134,00
23,59	0+144,00
26,87	0+154,00
30,15	0+164,00
30,48	0+165,00