Tragwerk: nichtbrennbar ohne Feuerwiderstand
siehe Abweichungsantrag

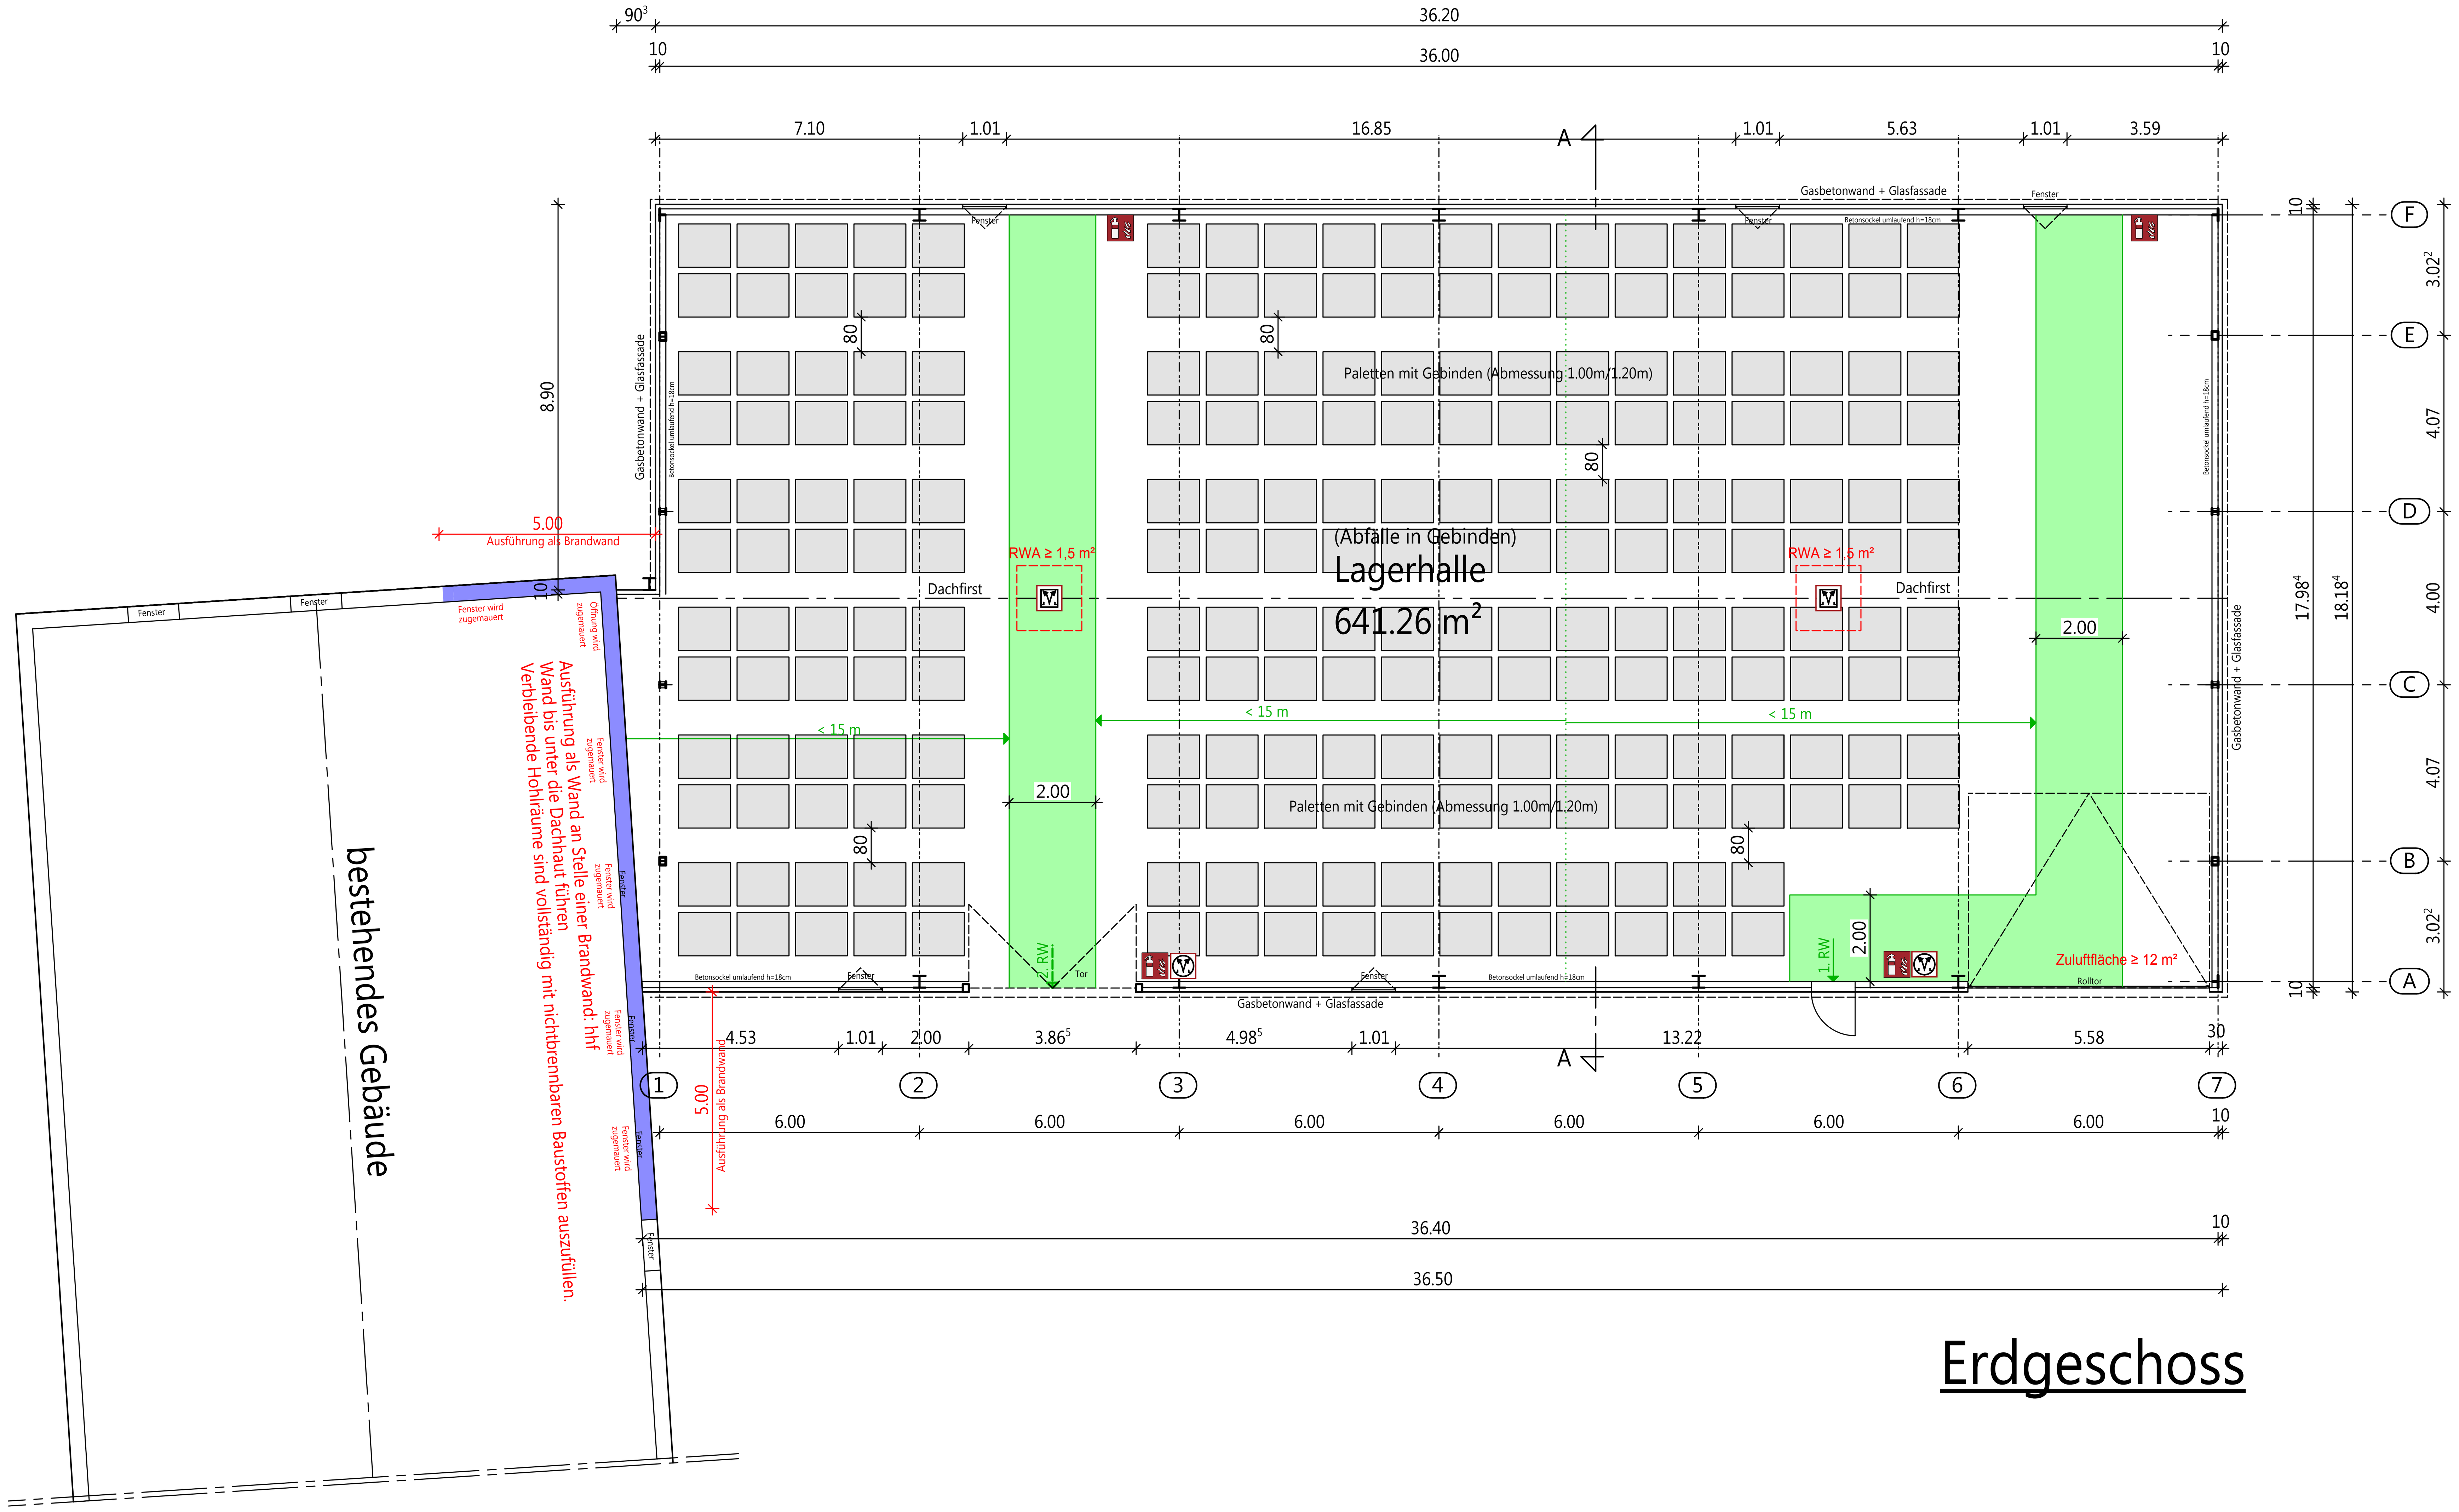

Erdgeschoss

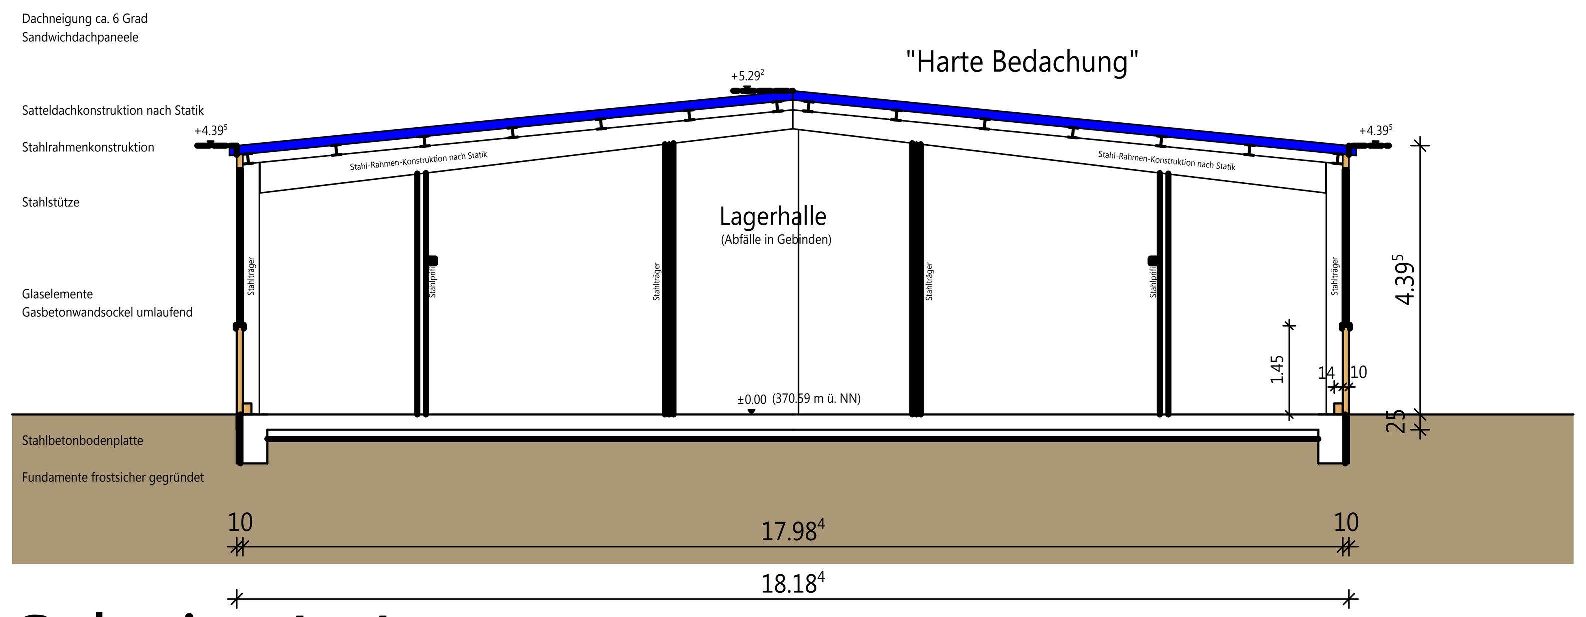

Schnitt A-A

Tragwerk: nichtbrennbar ohne Feuerwiderstand
siehe Abweichungsantrag

Anforderung Feuerwiderstand

Symbol/ Farbe	Bauaufsichtliche Benennung
(hellblau)	Wand an Stelle einer Brandwand
(ocker)	nichtbrennbare Baustoffe
(blau)	Harte Bedachung

Brandschutzsymbole

Symbol/ Farbe	Erklärung
	Feuerlöscher
	Natürliche Rauch- und Wärmeabzugsanlage
	Bedienfeld Rauch- und Wärmeabzugsanlage

Rettungswege

Symbol/ Farbe	Erklärung
→	Rettungsweg Richtungspfeil 1. Rettungsweg
- - →	Rettungsweg Richtungspfeil 2. Rettungsweg
1. RW	1. Rettungsweg
2. RW	2. Rettungsweg

Räume

Symbol/ Farbe	Erklärung
(hellgrün)	Notwendiger Flur / Hauptgang

→ Feuerwehrzufahrten sowie Aufstell- und Bewegungsflächen für die Feuerwehr nach Richtlinien erforderlich! Die Anlegung, Kennzeichnung und Beschilderung dieser Flächen werden durch den Bauherrn eigenverantwortlich in Abstimmung mit der örtlich zuständigen Feurwehrdienststelle durchgeführt!

→ Erforderliche Löschwassermenge = 96 m³ über einen Zeitraum von 2 Stunden!

Die Brandschutzpläne sind Bestandteil der Eingabeunterlagen und sind nur in Verbindung mit dem jeweiligen Brandschutzkonzept sowie den Anhängen des Brandschutzkonzeptes gültig!

Brandschutzplan

Projekt-Nr.: 2748-16

Bauvorhaben: Nutzungsänderung der bestehenden Lagerhalle in Lagerhalle für Abfälle in Gebinden

Bauherr: GSB - Sonderabfall-Entsorgung Bayern GmbH
Äußerer Ring 50
85107 Baar-Ebenhausen

Bauort: Dieselstraße 29
Fl. Nr.: 1842/42
Gemarkung Ebenhausen
85107 Ebenhausen

Änderungen/Ergänzungen

Index	Datum	Name	
"a"	09.05.2017	Altmann S.	Palletenstandorte eingezeichnet
"b"	04.04.2018	Mühlbauer W.	Rauch- und Wärmeabzugsanlage ergänzt
"c"			
"d"			
"e"			
"f"			
"g"			
"h"			
"i"			

ALTMANN INGENIEURBÜRO GmbH & Co. KG
INGENIEURGESELLSCHAFT FÜR BAUWESEN
Gewerbepark Chammünster Nord 3
D-93413 Cham
FON +49 (0)99 71 200 31 - 10
FAX +49 (0)99 71 200 31 - 11
Internet: www.altmann-ingenieure.de
e-mail: info@altmann-ingenieure.de

Planinhalt: Grundriss Erdgeschoss, Schnitt A-A
Palettenbelegung

Datum:	Gezeichnet:	Maßstab:	Plan-Nr.:
13.02.2017	Mühlbauer W.	1:100	BS1b

H/B = 594 / 900 (0.53m²)

Allplan 2016