


Bauwerk 1
 GVS-Überführung-Engmannszell über B300
 Bau-km 0+041.292 / Bau-km B 300 1+570.394
 LW ≈ 20,50m
 LH ≈ 4,70m
 Kr.-s = 100,00 %
 Br.Kl. 60/30, MCL 50/100
 Lastmodell LM1 nach DIN EN 1991-2

Zeichenerklärung	
	Gebäudeabbruch
	Einschnittsböschung
	Bankett
	Fahrbahn
	Trennstreifen
	Geh-/Radweg
	Dammböschung
	öffentl. Feld- und Waldweg
	Sickerrohrleitung
	Gemeinde/Gemarkungsgrenze
	Planfeststellungsende
	Grunderwerb Straßenbau
	Fläche in versch. Farben
	vorübergehend beanspruchte Fläche
	Schraffur in versch. Farben
	Flurnummer
	Schlüssel-Nr.
	E: ca. 600qm
	V: ca. 370qm
	ca. zu erwerbende Fläche
	ca. vorübergehend in Anspruch zu nehmende Fläche

1. Tektur vom 11.12.2015
 Ersetzt Unterlage Nr. 14.1 Blatt Nr. 2

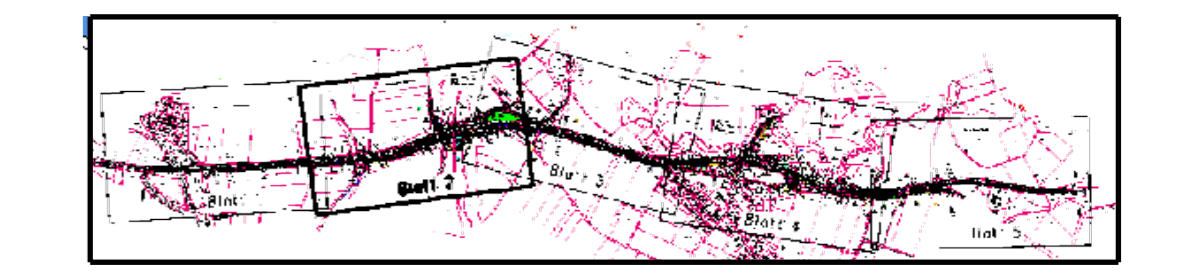

Staatliches Bauamt Ingolstadt	bearbeitet: März 2015	Hartmann
Elbrachtstraße 20 85049 Ingolstadt	gezeichnet: März 2015	Hartmann
Tel.: 0841/9346-0, Fax: 0841/9346-150, E-Mail: poststelle@bauamt.bayern.de	geprüft: März 2015	Schönbrot
	PSIP Nr.:	
	Projekt: B300-OU-WEICH-TEKTUR2008	

Nr.	Art der Änderung	Datum	Zeichen

FESTSTELLUNGSENTWURF

Straßenbauverwaltung Freistaat Bayern

Staatliches Bauamt Ingolstadt Straße / Abschn.-Nr. / Station: B300_1510_0,000 bis B300_1510_4,132 PROJIS-Nr.:	Unterlage / Blatt-Nr.: 10.2 T Grunderwerbsplan Maßstab: 1:1000
B 300 Augsburg - Regensburg Ortsumfahrung Weichenried Bau-km 0+816 bis Bau-km 1+747	
aufgestellt: Staatliches Bauamt Ingolstadt Mandat: Lfd. Bauordnr. Ingolstadt, den 11.12.2015	Bestandteil des Planänderungsbeschlusses der Regierung von Oberbayern nach § 17a Satz 1 FStBz. Art. 76 Abs. 1 BayWVG vom 19.12.2017, Az. 32-4354-2-B300-000, München, 19.12.2017 Guggenberger Oberregierungsrat