Querschnitt Rigole

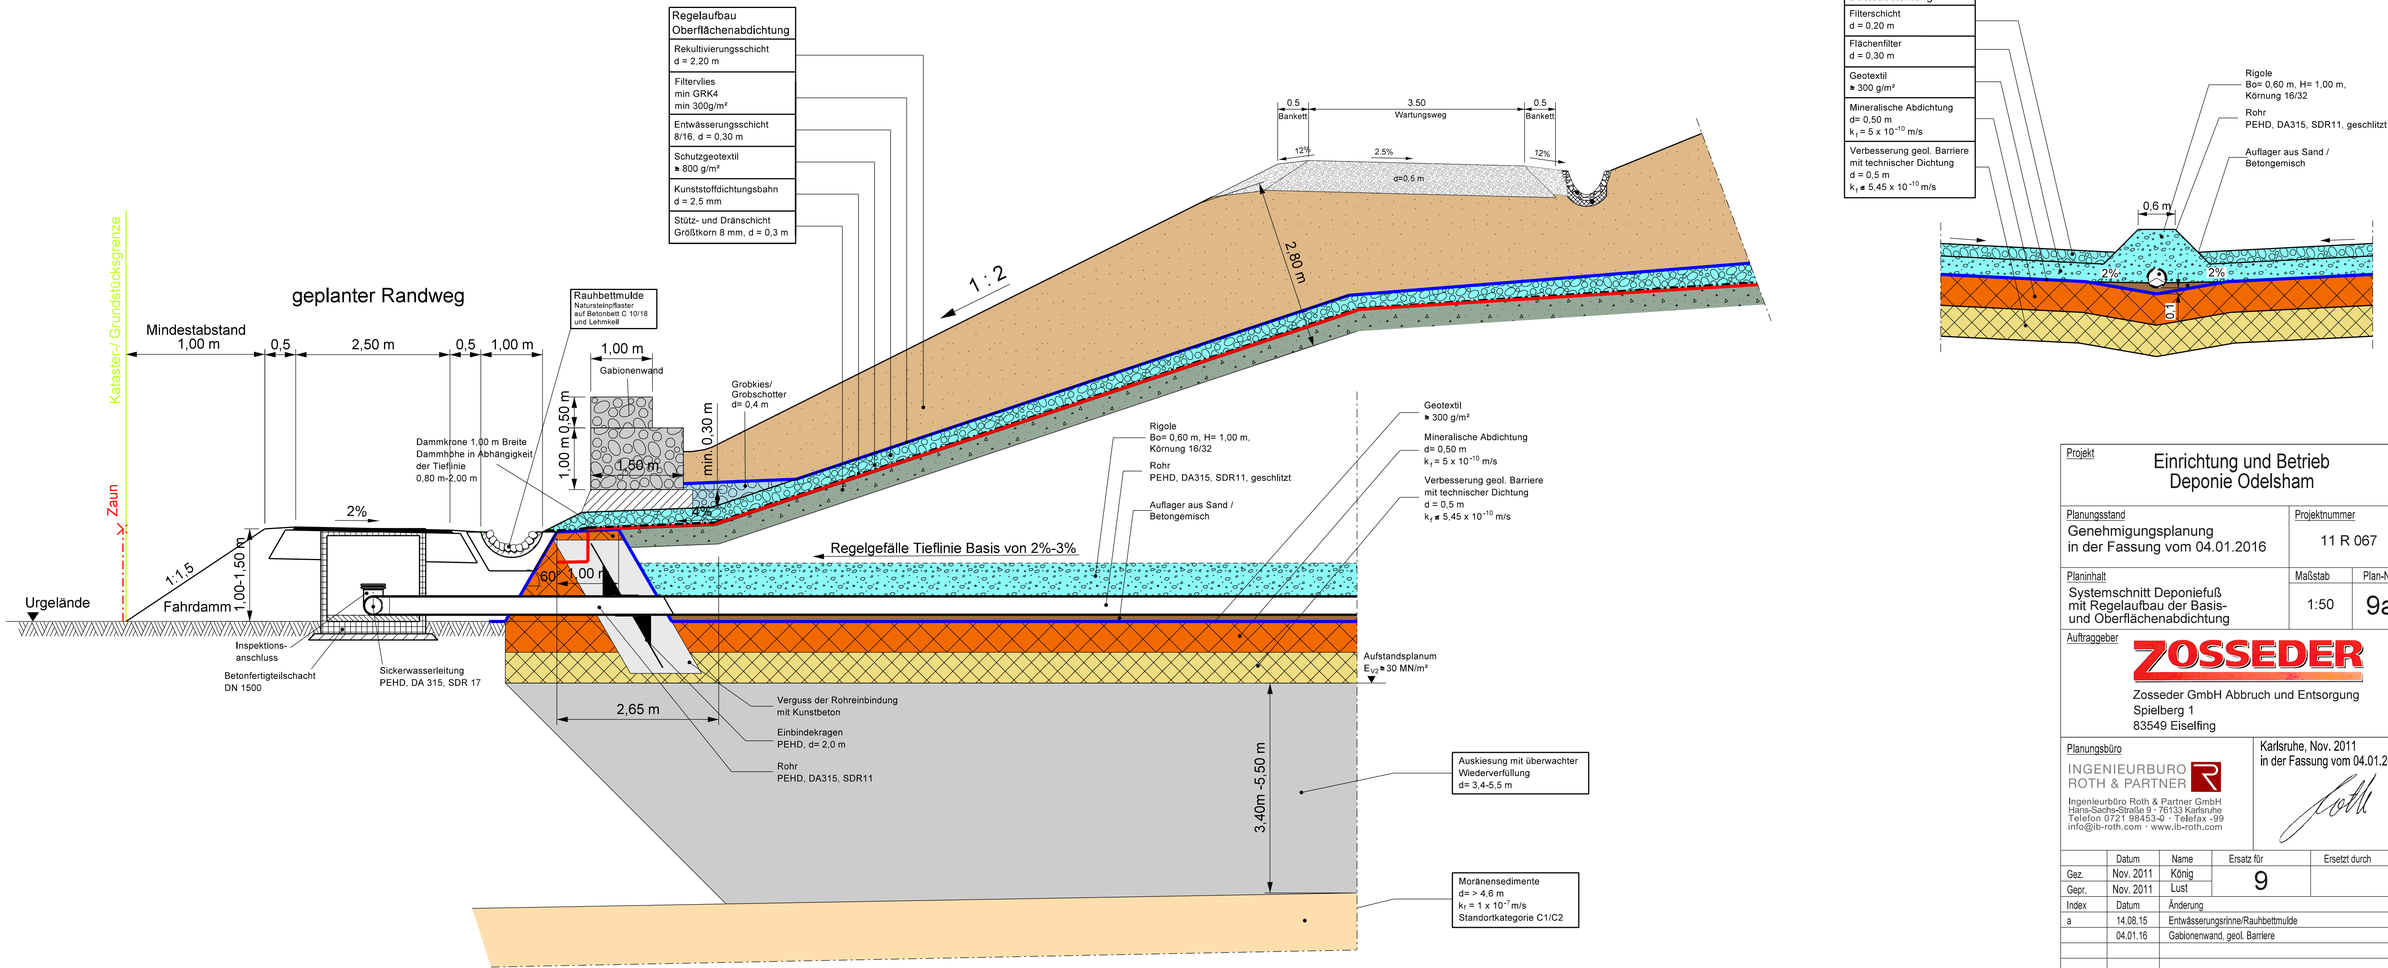

Projekt	Einrichtung und Betrieb Deponie Odelsham		
Planungsstand: Genehmigungsplanung in der Fassung vom 04.01.2016		Projektnummer: 11 R 067	
Planinhalt: Systemschnitt Deponiefuß mit Regelaufbau der Basis- und Oberflächenabdichtung		Maßstab: 1:50	Plan-Nr.: 9a

Auftraggeber: ZOSSEDER
Zosseder GmbH Abbruch und Entsorgung
Spielberg 1
83549 Eiselfing

Planungsbüro
INGENIEURBURO ROTH & PARTNER
Ingenieurbüro Roth & Partner GmbH
Hans-Sachs-Straße 9 · 76133 Karlsruhe
Telefon 0721 98453-0 · Telefax -99
info@ib-roth.com · www.ib-roth.com

Karlsruhe, Nov. 2011
in der Fassung vom 04.01.2016

	Datum	Name	Ersatz für	Ersetzt durch
Gez.	Nov. 2011	König	9	
Gepr.	Nov. 2011	Lust		

Index	Datum	Änderung
a	14.08.15	Entwässerungsrinne/Rauhbettmulde
	04.01.16	Gabionenwand, geol. Barriere

Alle Rechte dieser Zeichnung unterliegen dem Urheberschutz gemäß DIN 34

Datei: Z:\11R067-Odelsham\Genehmigungsplanung Stand 04.01.16\09a-Systemschnitt Deponiefuß.dgn