
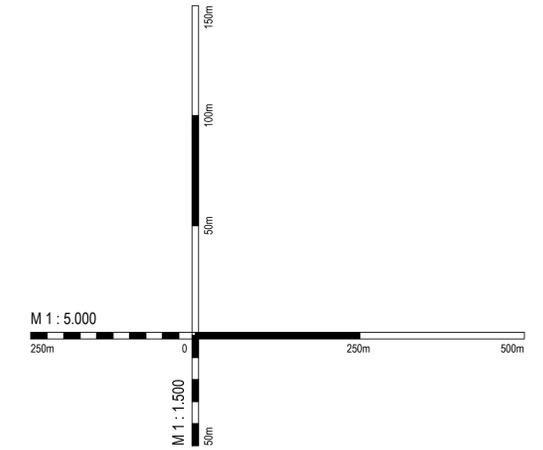


ANMERKUNG:
MINDESTGEFÄLLE 0.5%

LS TRASSE ROHRLEITUNG
M 1:5000 / M 1: 500

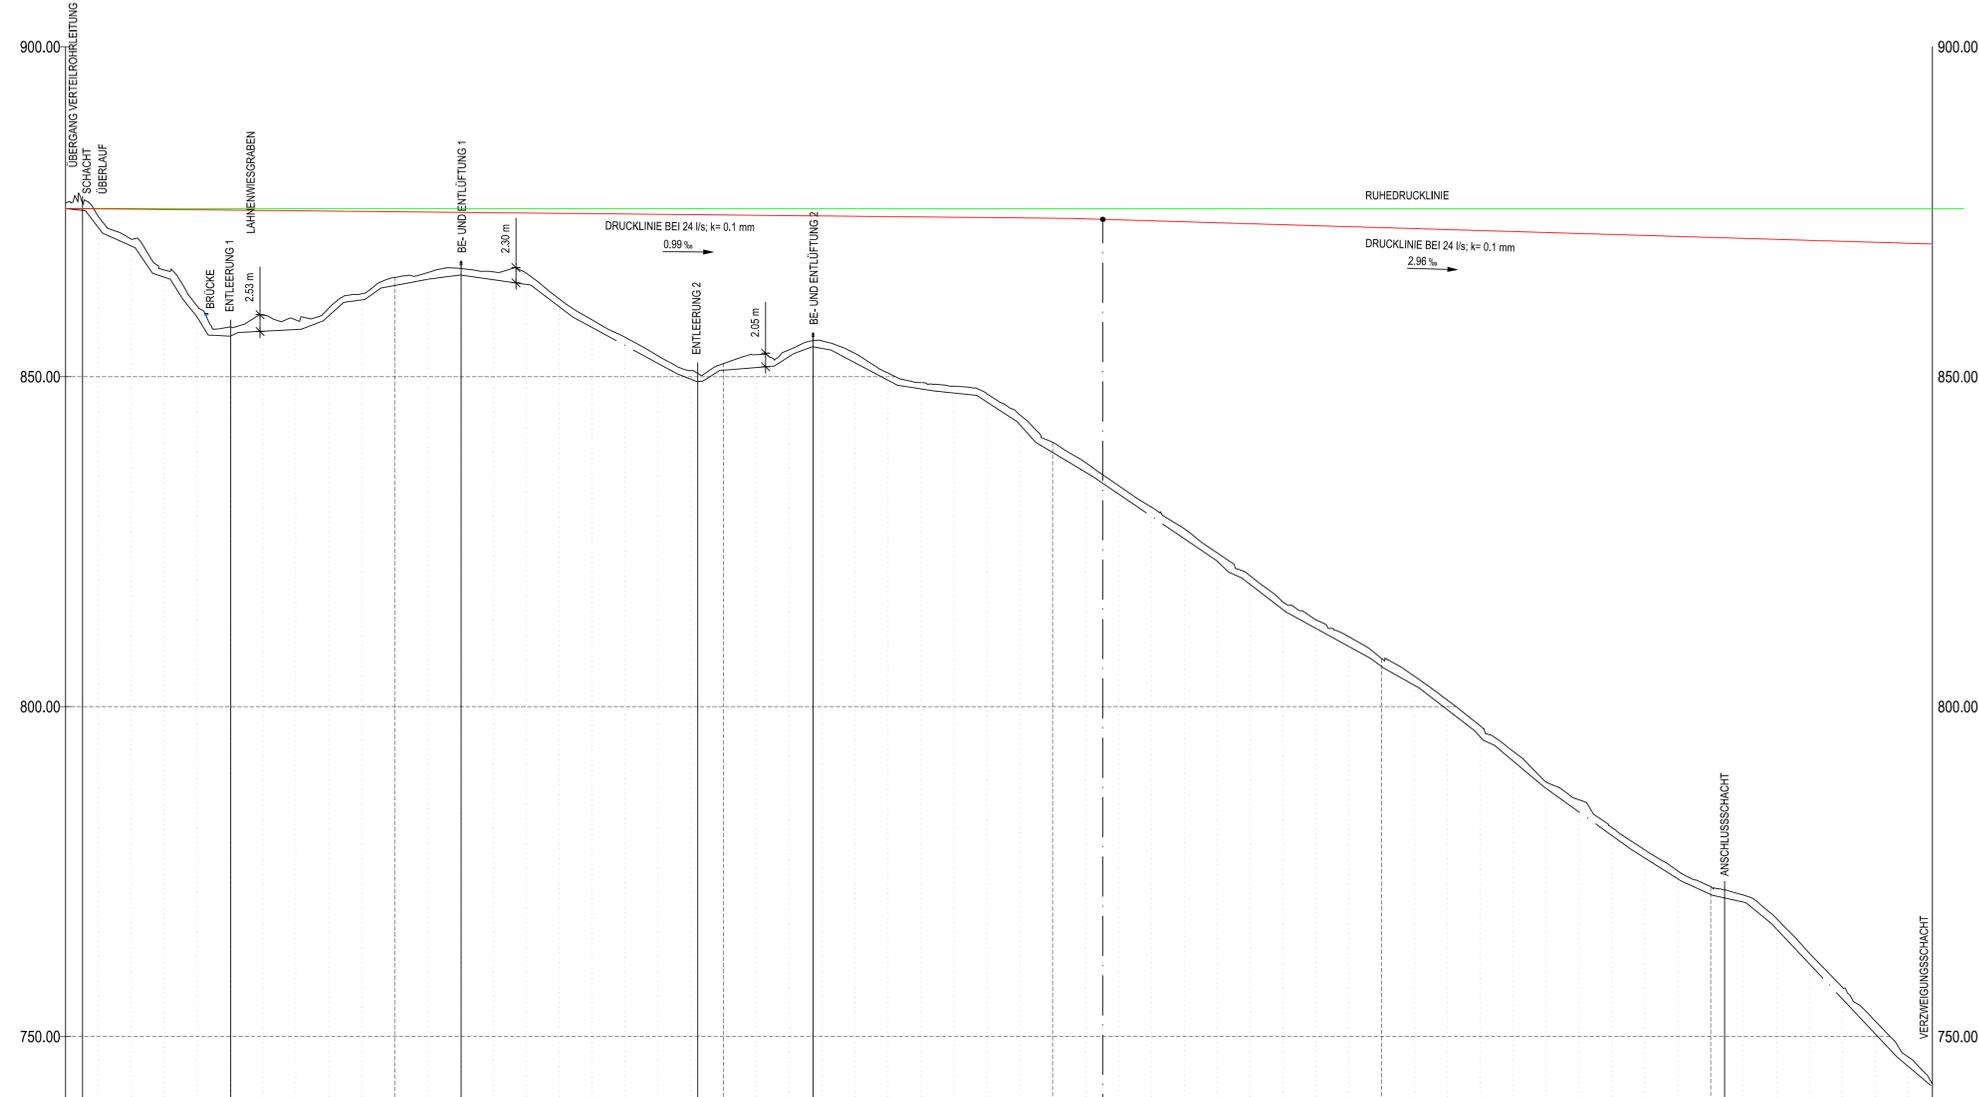

NACHRICHTLICH

ILF BERATENDE INGENIEURE	ILF Beratende Ingenieure ZT Ges mbH Feldkreuzstraße 3 A-6063 Rum bei Innsbruck Österreich	Projektnummer F539	Datum Name
	gezeichnet	Juni 2015	Englert
	bearbeitet	Juni 2015	Lumassegger
	geprüft	Juni 2015	Reinheimer

Nr.	Art der Änderung	Datum	Name

Freistaat Bayern Staatliches Bauamt Weilheim <small>Wilhelmstraße 38, 82532 Weilheim, Tel. 089 1960-0, Fax 089 1960-1100, E-Mail: postamt@staatsbau.bayern.de</small>		Unterlage 13.5
1. Planänderung		Blatt Nr. 5 von 7
B23 Garmisch-Partenkirchen - Bundesgrenze Verlegung westlich Garmisch - Partenkirchen mit Kramertunnel		Datum Zeichen
bearbeitet gezeichnet geprüft	01/16 01/16	Hütelmann Streicher
Planinhalt Beteiligte Lahnwiesgraben Hydraulischer Längsschnitt		Maßstab 1:5000 / 1:500

Aufgestellt:
Weilheim, den 30.06.2016
Staatliches Bauamt
[Signature]
Kordun, 1. St. Baudirektor

STATIONIERUNG	HÖHE URGELÄNDE	GRADIENTE	NEIGUNG [%]	ROHR, EINBAUTEN
0+000.000	876.30			US
0+050.000	874.25	872.591	-1.1%	DN 250
0+100.000	870.85	869.813	-3.9%	
0+150.000	866.18	865.094	-5.4%	
0+200.000	860.70	859.055	-6.3%	
0+250.000	857.54	856.149	4.5%	ELE1
0+300.000	859.32	856.895	0.9%	
0+350.000	858.59	857.164	-2.9%	DN 250
0+400.000	860.37	859.217	9.0%	
0+450.000	862.55	861.648	7.4%	
0+500.000	865.04	863.815	7.7%	
0+550.000	865.75	864.756	1.9%	ELE2
0+600.000	866.40	865.407	7.3%	
0+650.000	865.89	864.701	-1.4%	DN 250
0+700.000	865.69	863.993	-1.7%	
0+750.000	861.79	860.620	-7.6%	
0+800.000	858.62	857.456	-5.4%	
0+850.000	855.99	854.749	-3.1%	DN 250
0+900.000	853.18	852.042	-3.1%	
0+950.000	850.91	849.626	-2.7%	
1+000.000	851.99	850.982	6.3%	
1+050.000		851.396	0.8%	DN 250
1+100.000	854.09	853.076	6.3%	
1+150.000	855.42	854.282	3.7%	
1+200.000	853.51	852.110	-5.3%	
1+250.000	850.55	849.466	-1.8%	DN 250
1+300.000	849.10	848.153	-1.0%	
1+350.000	848.56	847.527	-0.6%	
1+400.000	847.40	846.179	-1.1%	
1+450.000	844.22	842.754	-6.0%	DN 200
1+500.000	840.05	838.535	-6.0%	
1+550.000	836.97	835.547	-5.8%	
1+600.000	833.51	832.245	-5.8%	
1+650.000	830.25	828.854	-4.8%	DN 200
1+700.000	826.96	825.463	-4.8%	
1+750.000	823.30	822.046	-4.8%	
1+800.000	819.83	818.540	-4.8%	
1+850.000	815.84	814.708	-7.7%	DN 200
1+900.000	813.17	811.869	-5.5%	
1+950.000	810.60	809.135	-3.2%	
2+000.000	807.28	806.072	-1.7%	
2+050.000	804.58	803.235	-5.9%	AS
2+100.000	800.97	799.534	-7.7%	
2+150.000	797.07	795.392	11.3%	
2+200.000	793.21	791.745	-3.4%	
2+250.000	788.57	787.598	-6.4%	DN 200
2+300.000	785.87	784.029	-1.1%	
2+350.000	781.65	780.460	-5.9%	
2+400.000	778.26	777.063	-4.5%	
2+450.000	775.09	773.900	-1.6%	DN 200
2+500.000	772.73	771.537	-2.2%	
2+550.000	771.43	770.366	-1.6%	
2+600.000	767.89	766.317	-1.0%	
2+650.000	762.63	761.018	-4.2%	VS
2+700.000	757.47	755.720	-10.6%	
2+750.000	752.35	750.421	-3.4%	
2+800.000	746.92	745.495	-1.2%	
2+837.091	742.83			