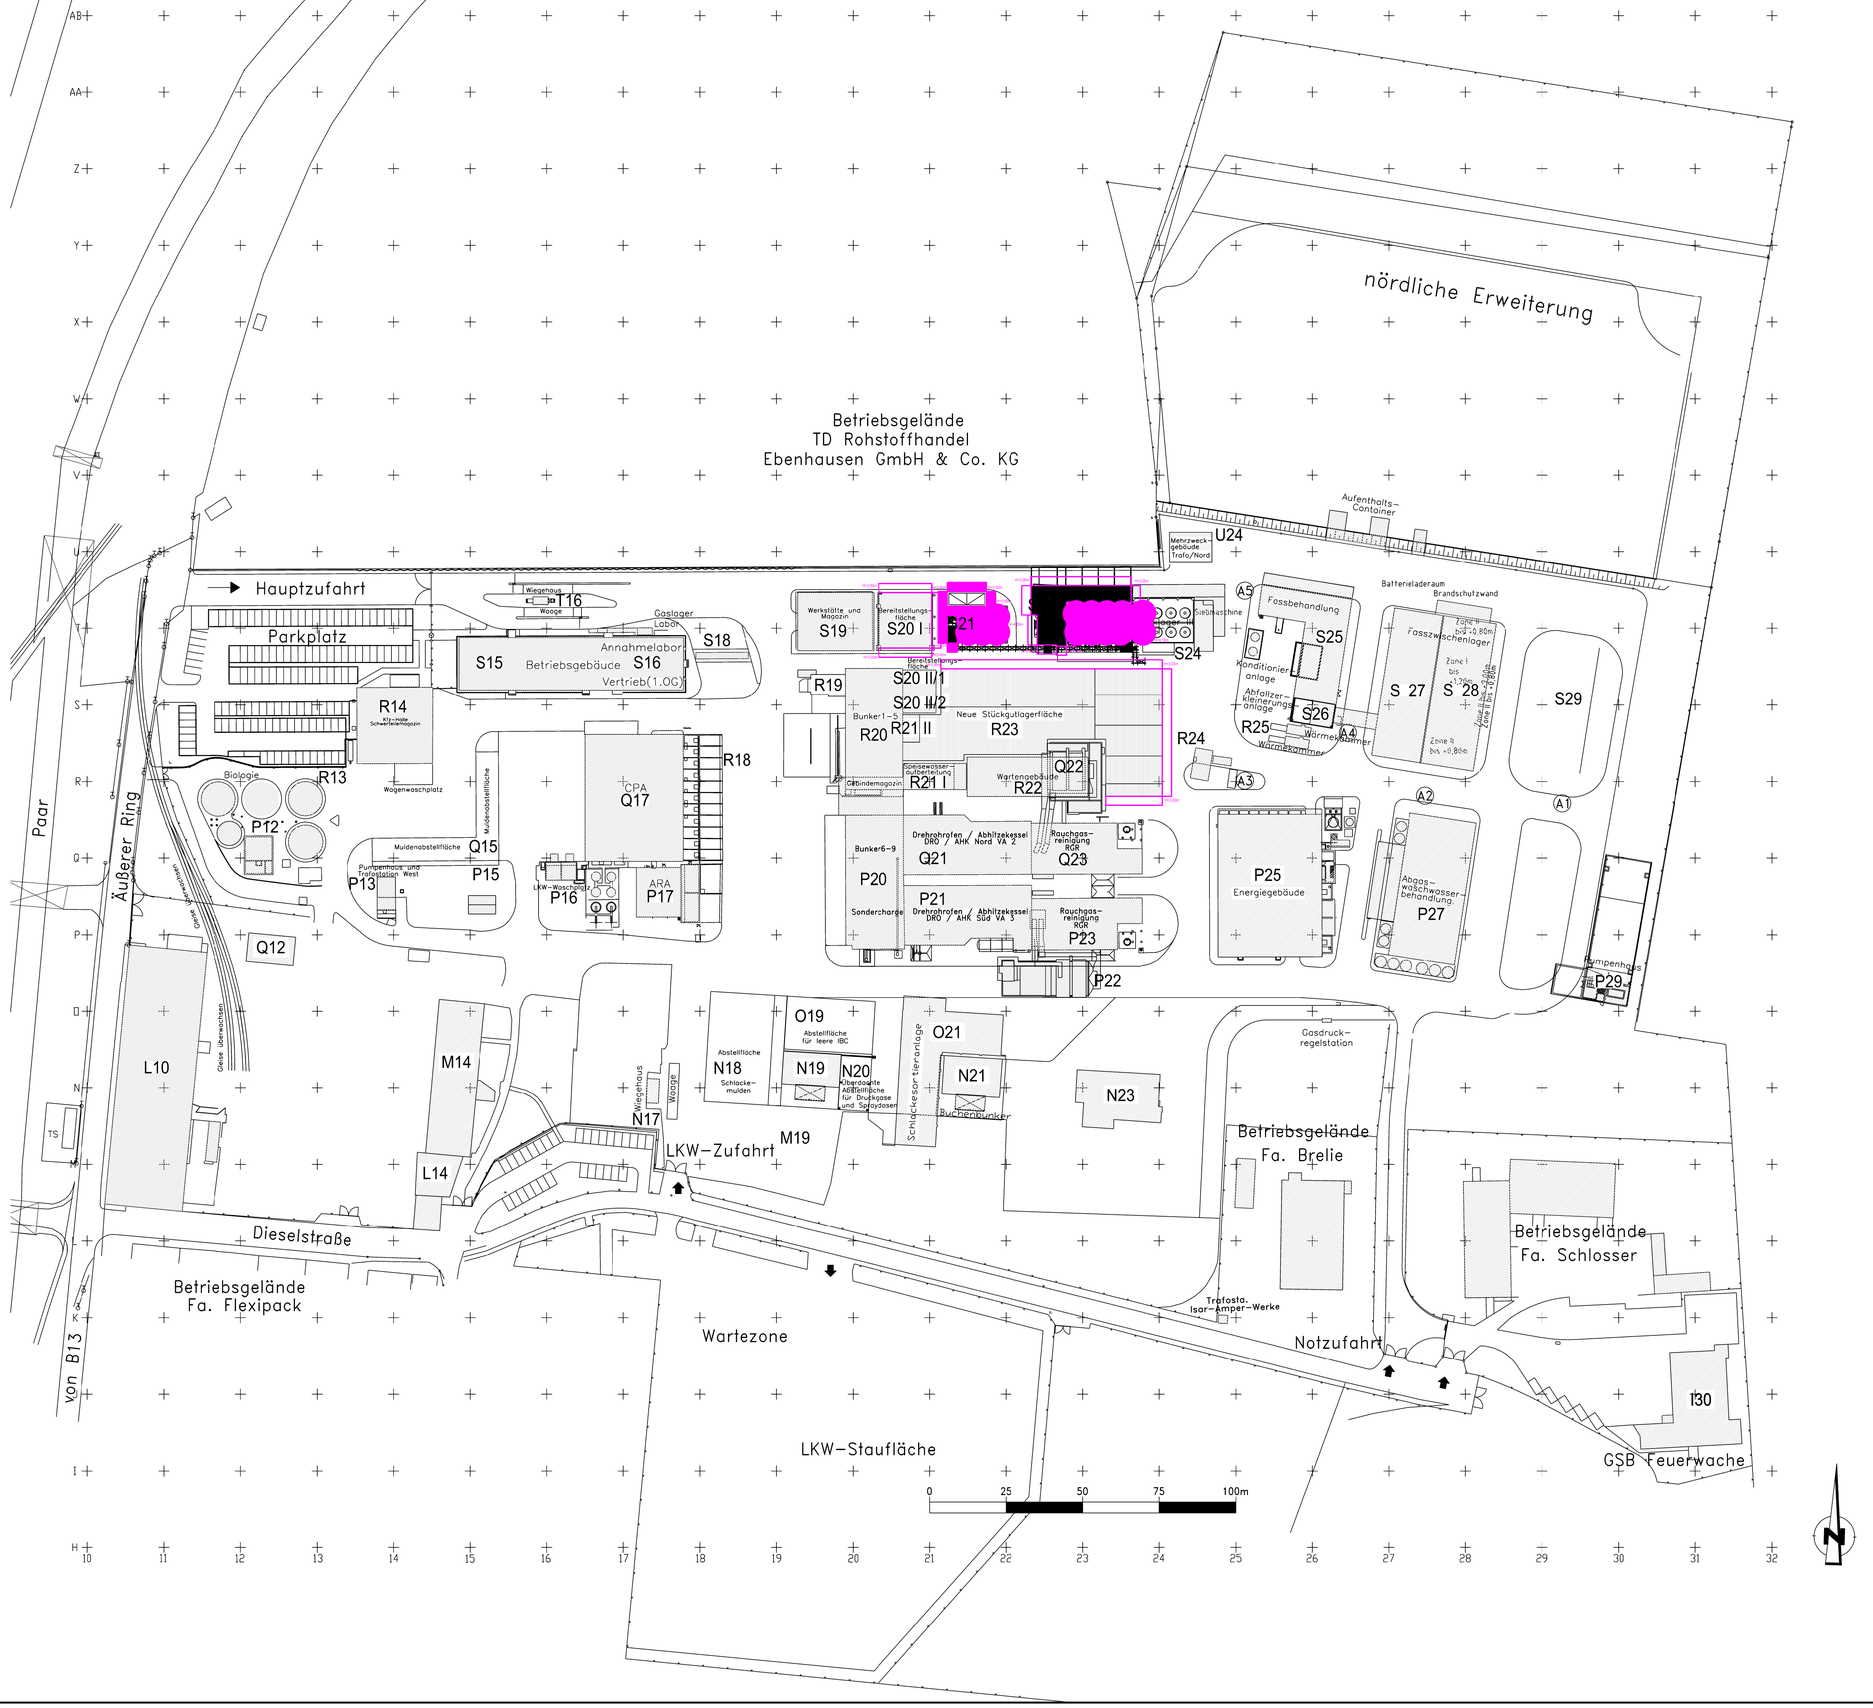


±0,00m Höhenangabe
Kote = +370.37m ü. NN

# GENEHMIGUNGSPLAN

Bauvorhaben:
Neubau Tanklager IV,
Rückbau und Neubau Tanklager I

Bauherr:
GSB Sonderabfall Entsorgung Bayern GmbH
Äußerer Ring 50
85107 Baar-Ebenhausen

Bauort:
Äußerer Ring 50
85107 Baar-Ebenhausen
Landkreis Pfaffenhofen an der Ilm

Flur Nr.:
1857, 761/6

Nachbarn:

Genehmigungsbehörden:

Entwurfsverfasser: (Planvorlageberechtigter)

Bauherr:

Planersteller:

| | Datum | Name |
|---|---|---|
| Gezeichnet | 31.03.2016 | Elbern |
| Geprüft | 01.04.2016 | El |
| Freigegeben | 04.04.2016 | Hohenleitner |

IA-Tech GmbH
Ridlerstrasse 31c - 80 339 München - Tel.: 089 6237 105
www.ia-tech.de e-mail: info@ia-tech.de

Weitergabe sowie Vervielfältigung dieser Unterlage, Verwertung und Mitteilung ihres Inhalts nicht gestattet, soweit nicht ausdrücklich schriftlich zugestanden. Zuwiderhandlungen verpflichten zu Schadenersatz. Alle Rechte für den Fall einer Patent- oder Gebrauchsmusteranmeldung sowie hieraus sich ergebender Schutzrechte vorbehalten.

Projekt:
GSB - Tanklager I und IV

Projekt-Nr. :
9.471.1.1612

Inhalt:
Lageplan
mit Abstandsflächen

Zeichnungsnummer:
111612-G02

Massstab:
1:1000

CAD-Dateiname:
BP_TLAG_GSB_LP02_G.DGN

Index:
0

DIN A1