
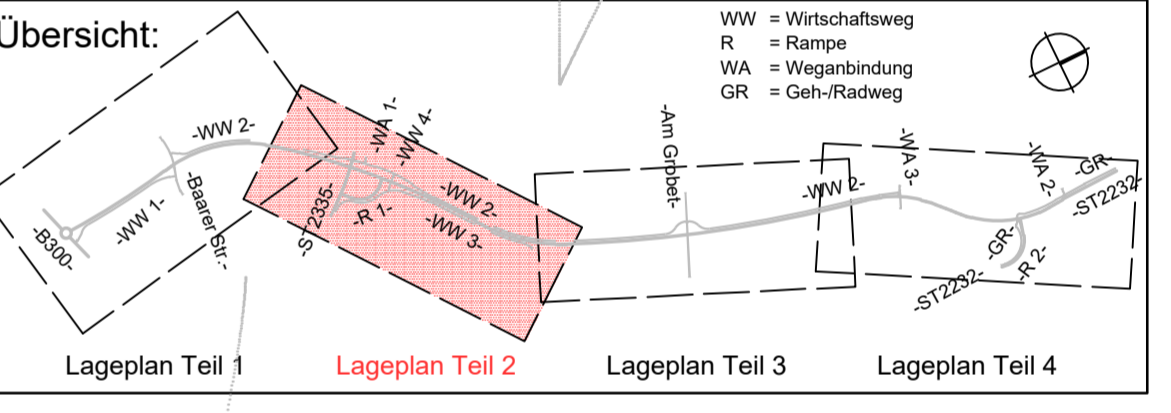


**Zeichenerklärung:**

- für den Straßenbau zu erwerbende Fläche
- zum Straßenbau vorübergehend benötigte Fläche
- dauernd zu beschränkende Fläche
- Gebäudeabruch
- 2.34.3 Nr. des Grunderwerbsverzeichnisses  
2. Nr. des Grunderwerbsplanes  
34. Nr. des betroffenen Flurstückes  
3. Teilfläche eines Flurstückes

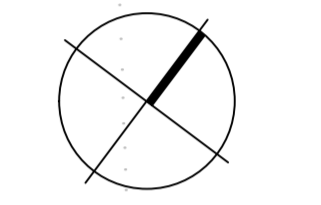

Entwurfsbearbeitung:

|   |           |   |                  |
|---|-----------|---|------------------|
| <b>Wipfler PLAN</b><br>Wipfler PLAN<br>Planungsgesellschaft mbH<br>Hohenwarter Str. 124<br>85276 Pfaffenhofen/Ilm |           | Tel.: 0 84 4150 46-0<br>Fax: 0 84 4149 02 04<br>www.wipflerplan.de<br>info@wipflerplan.de | Datum<br>Zeichen |
| bearbeitet  | Okt. 2018 | ABr   |                  |
| gezeichnet  | Okt. 2018 | SW  |                  |
| geprüft:  | Okt. 2018 | WW  |                  |

| Nr. | Verschiebung Rampe 2, Feldzufahrten, Erwerb Restflächen | Datum     | Name |
|-----|---|-----------|------|
| 1   |   | Okt. 2018 | SW   |

|  |  |           |         |
|--|--|-----------|---------|
| Auftraggeber:  | Stadt Geisenfeld<br>Kirchplatz 4, 85290 Geisenfeld | Unterlage | 14.1    |
| Straße:  | Staatsstraße 2232                                  | Blatt Nr. | 2 T     |
| (Nächster Ort):  | Geisenfeld   | Reg. Nr.  |         |
| Ortsumfahrung Geisenfeld Nord-West<br>Bau-km 0+000 bis Bau-km 4+186<br>Pfaffenhofen a. d. Ilm - Vohburg<br>Hier: Bau-km 0+860 bis Bau-km 2+040 | bearbeitet<br>gezeichnet<br>geprüft                | Datum     | Zeichen |
| Aufgestellt:<br>Geisenfeld, 20.09.2012<br>Stadt Geisenfeld<br><i>Christina Staudter</i><br>gez. Staudter, 1. Bürgermeister                     | Grunderwerbsplan<br>Maßstab: 1:1000                |           |         |
| 1. Teuktur:<br>Geisenfeld, 24.10.2018<br>Stadt Geisenfeld  | gez. Staudter, 1. Bürgermeister                    |           |         |