


Längsschnitt in Achse X=4934 M 1:5000/200

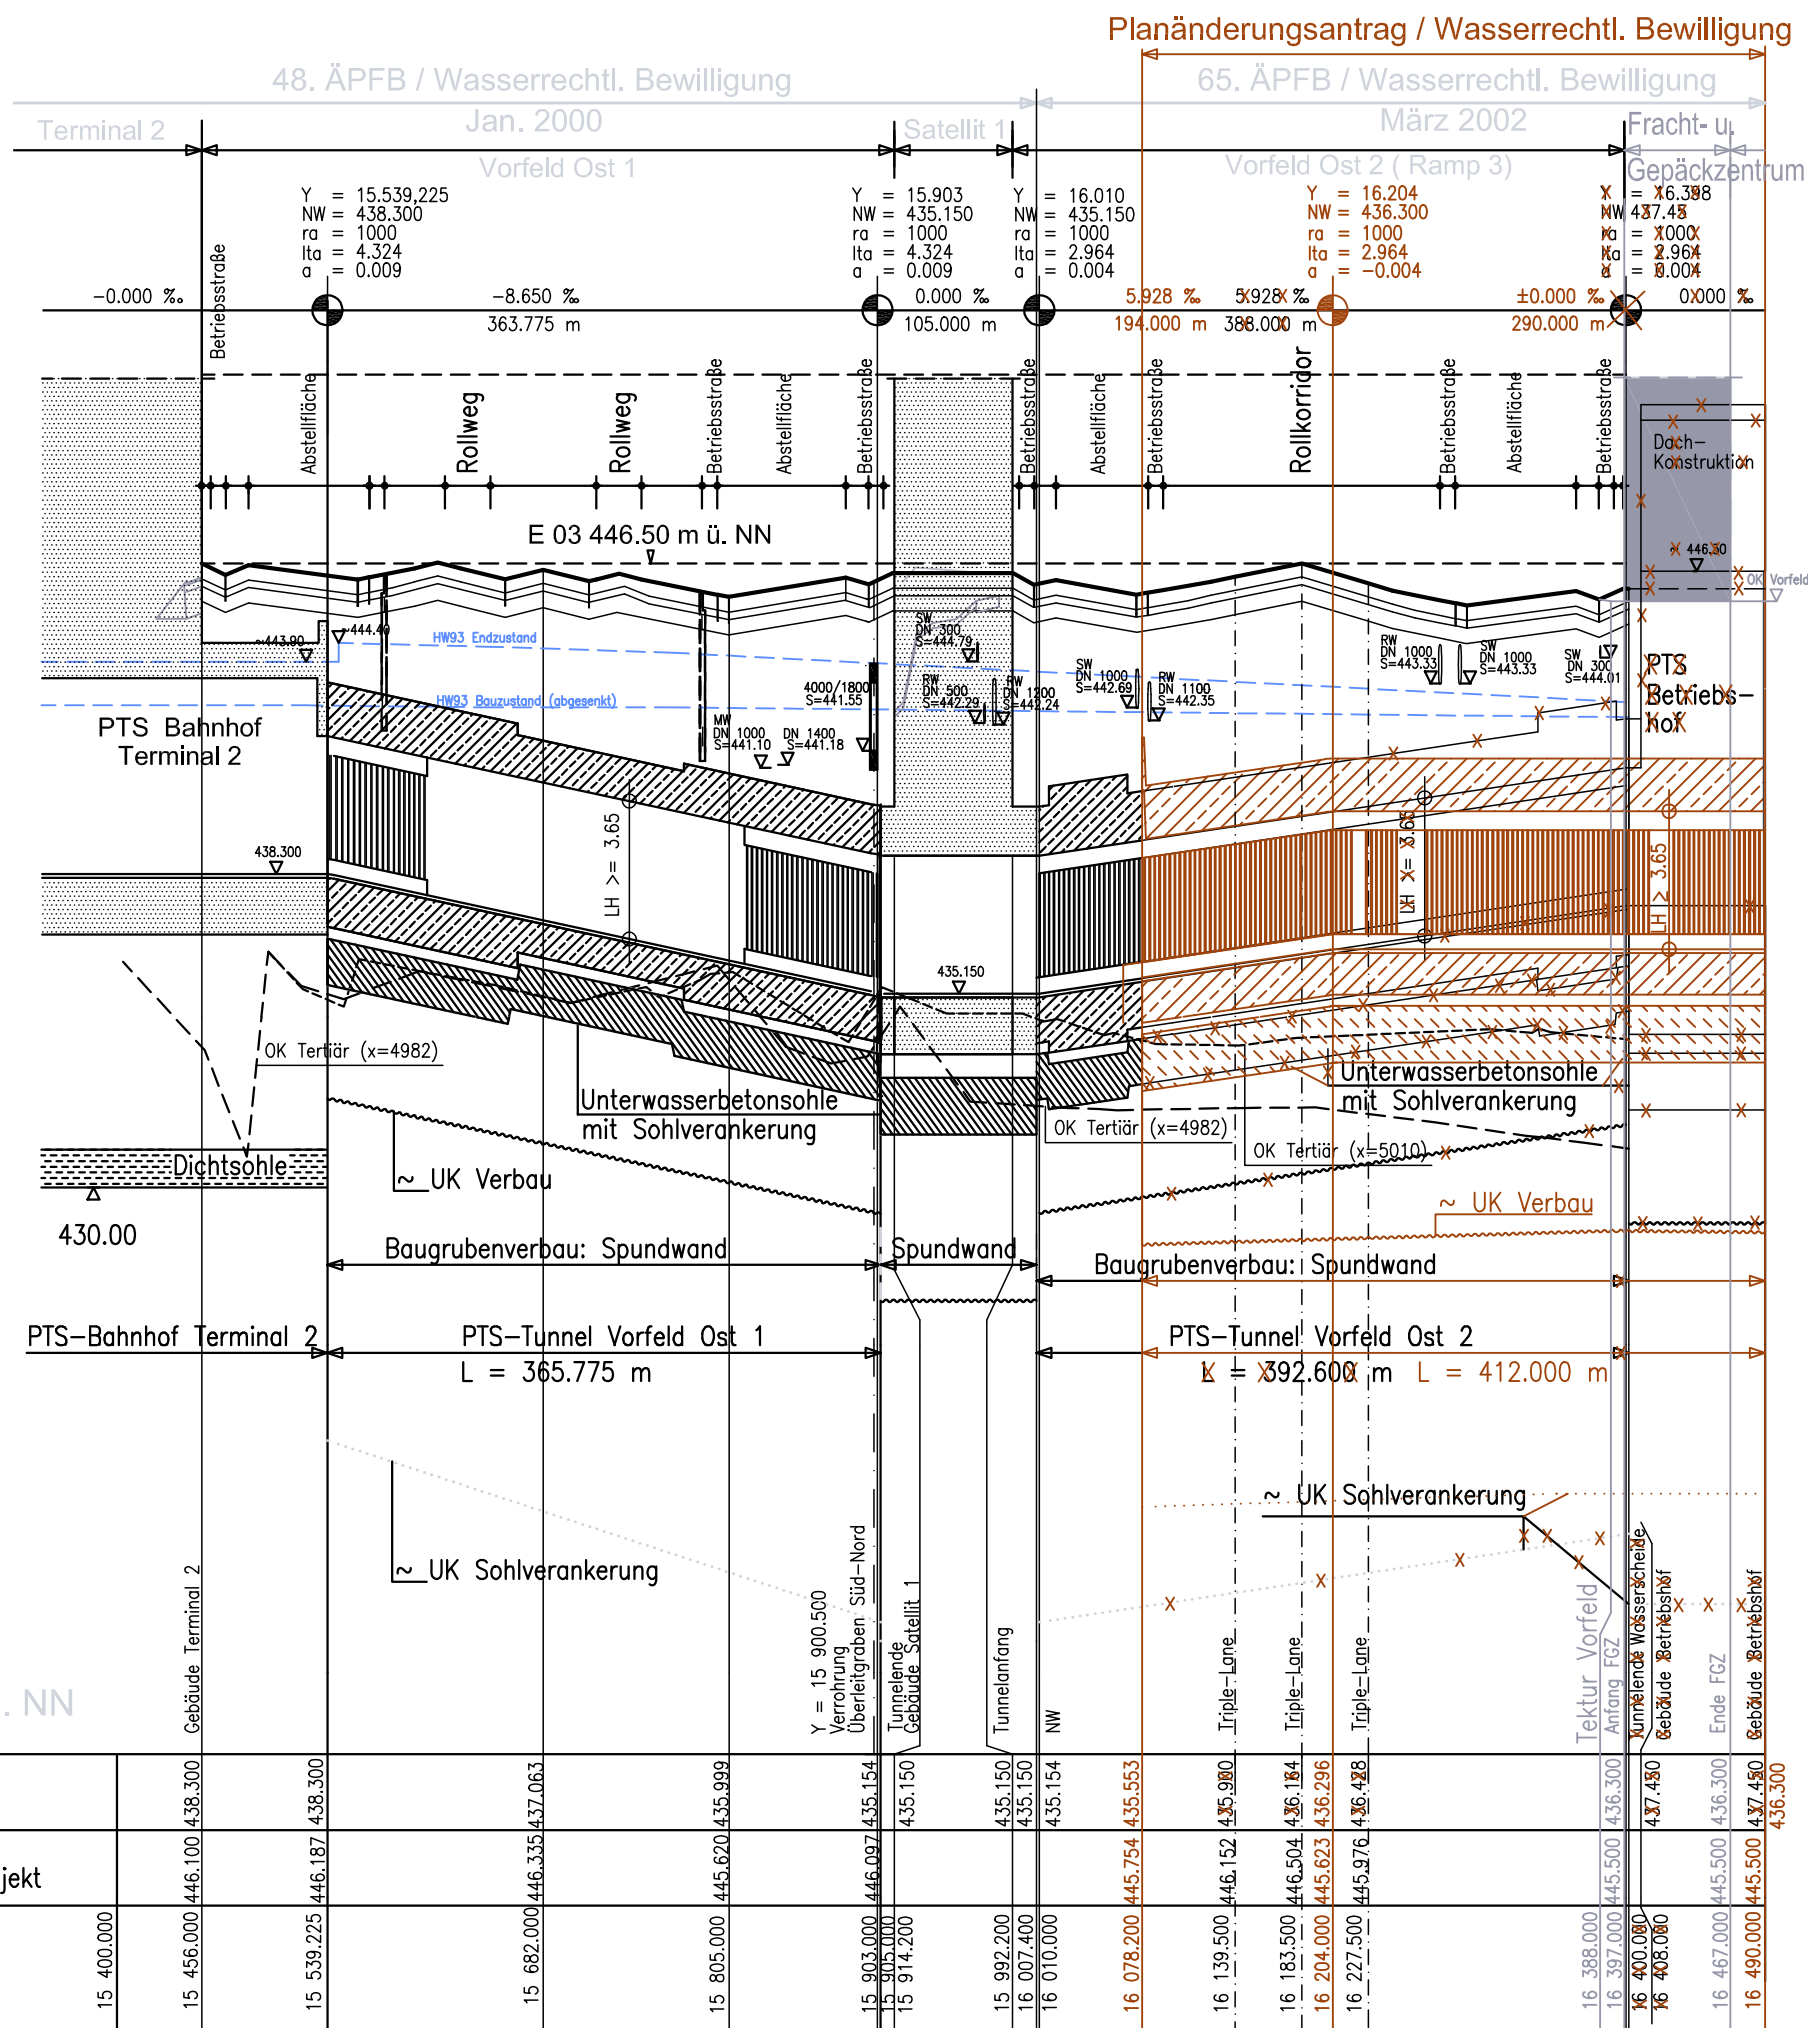

IN DIESEM PLAN FESTZUSTELLEN

X IN DIESEM PLAN AUFZUHEBEN

NACHRICHTLICHE DARSTELLUNG

bereits planfestgestellt

Neuplanung

TEKTUR ZU PLAN D1a/F6.1a - 301
(PFB v. 8.7.1979 i.d.F. des 65.ÄPFB v. 20.3.2002)
3. Start- und Landebahn

M Flughafen München

Planverfasser Tektur

OBERMEYER
PLANEN + BERATEN GmbH

Hansastrasse 40
80686 München
Telefon: 089 / 5799 - 0
Telefax: 089 / 5799 - 910

i.V. Ledebauer

Bearb.	Su
Gezeich.	Hum
Geprüft	Led

Flughafen München GmbH
München, den 20.08.2007

gez. i.V. Dr. Josef Schwendner
gez. i.V. Nils Eichbaum

Flughafen München II Planfeststellungsunterlagen

Objekt	Erläuterungsber.Nr.
GRUNDWASSERREGELUNG	
Planart	Maßstab
PERSONENTRANSPORTSYSTEM (PTS) LÄNGSSCHNITT	1: 5 000/200

Planverfasser

OBERMEYER
PLANEN + BERATEN

Hansastrasse 40
80686 München
Tel. 089/5799-0

i.V. Meier

Bearb.	Led/Wb
Gezeich.	Led
Geprüft	Hn
Datum	12.10.00

Flughafen München GmbH
München, den 30.10.00

Geprüft

ppa Man Matsum

Datum	Zeichen
12.10.00	Hof
Anlage Nr.	
D1a/F6.1a - 301	

Dieser Plan wird gem. §§ 8 ff. des Luftverkehrsgesetzes (LuftVG) festgestellt.
Regierung von Oberbayern
- Luftamt Südbayern -
[Signature]
Büchner
Ltd. Regierungsdirektor