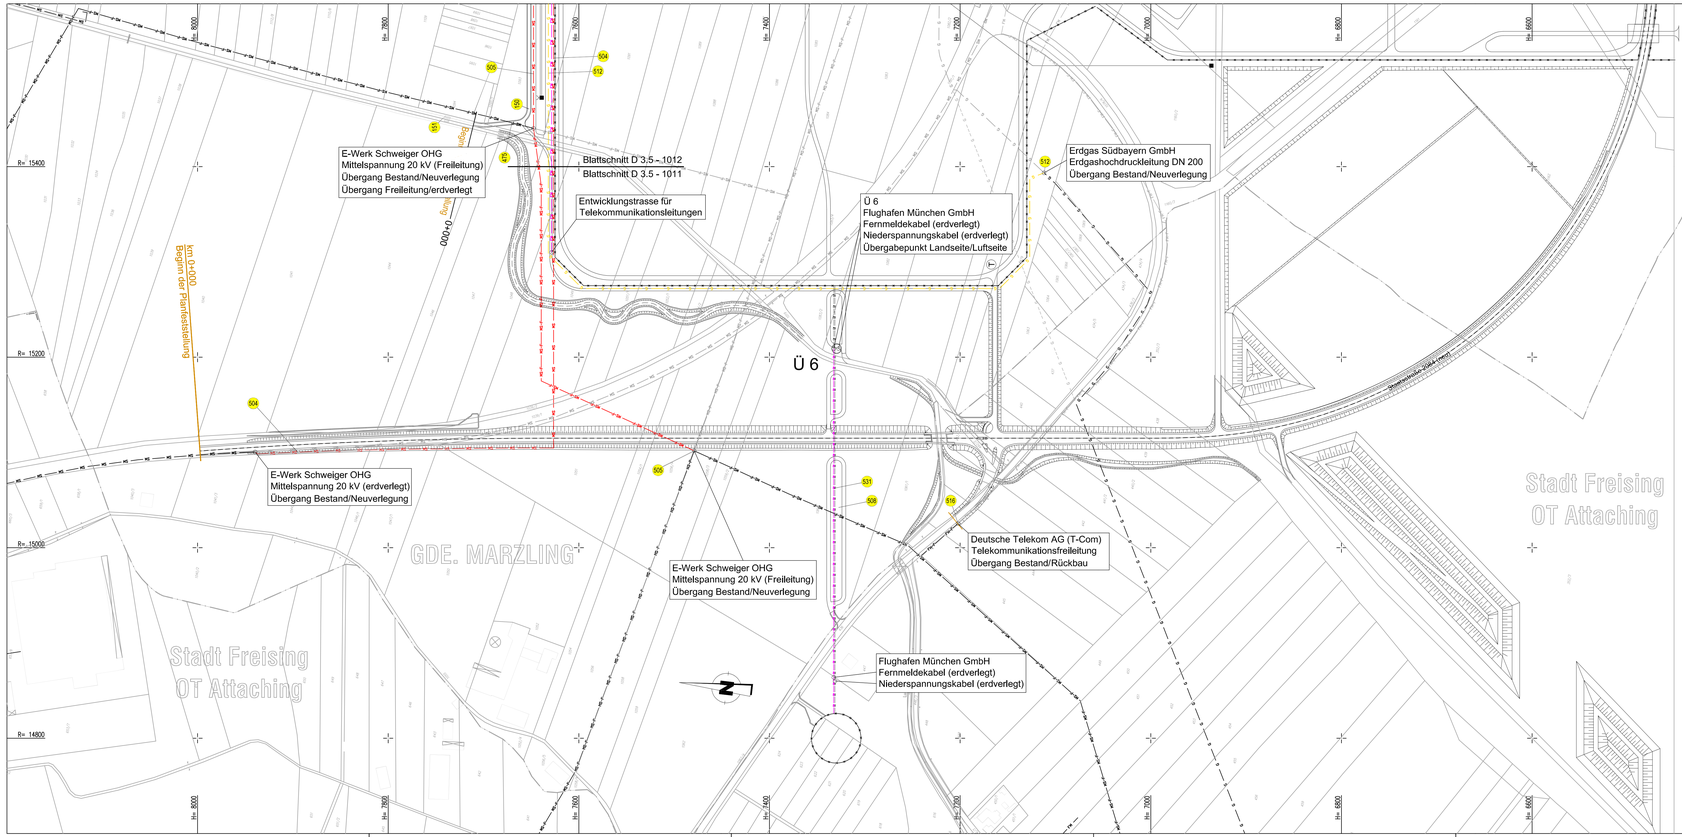

IN DIESEM PLAN FESTZUSTELLEN

- Fernmeldekabel
- Info-System
- Mess-, Steuer-, Regeltechnik MSR
- Hochspannungsfreileitung
- Hochspannungskabel
- Mittelspannungsfreileitung
- Mittelspannungskabel
- Niederspannung
- Schmutzwasser
- Gas
- Trinkwasser

520 Nummer des Bauwerksverzeichnisses

NACHRICHTLICHE DARSTELLUNG

- Gemeindegrenze
- Flughafenzaun

in Betrieb bleibend	Stilllegung/Rückbau	
FM–F	FM–F	Fernmeldefreileitung
FM	FM	Fernmeldekabel
I	I	Info-System
M	M	Mess-, Steuer-, Regeltechnik MSR
HS–F	HS–F	Hochspannungsfreileitung
HS	HS	Hochspannungskabel
MS–F	MS–F	Mittelspannungsfreileitung
MS	MS	Mittelspannungskabel
NS	NS	Niederspannung
SW	SW	Schmutzwasser
G	G	Gas
TW	TW	Trinkwasser

- geplantes Niederspannungskabel Luftseite (erdverlegt) geplantes Telekommunikationskabel Luftseite (erdverlegt)
- geplante Druckleitung mit Pumpwerke zur Wiederversickerung im Rahmen der Grundwasserregelung
- Übergabepunkt Landseite / Luftseite
- Feuerwehrtor

Versorgungsunternehmen betroffene Leitung Erläuterung — Erläuterung zur Planung

Dieser Plan wird gem. §§ 8 ff. des Luftverkehrsgesetzes (LuftVG) festgestellt.

Regierung von Oberbayern
- Luftamt Südbayern –
Büchner
Ltd. Regierungsdirektor

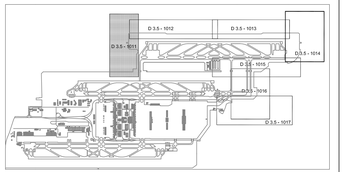

Planfeststellungsverfahren
3. Start- und Landebahn

M Flughafen München

Objekt	Erläuterungsber.Nr.
VER- UND ENTSORGUNGSLEITUNGEN AUSSERHALB	D 3.5 - 1001
Planart: Lageplan Ver-/ Entsorgungsleitungen außerhalb Blatt 1	Maßstab: 1 : 2 000

Planverfasser: Wagner + Partner, Beratende Ingenieure, München

Bearb.	Purrmann
Gezeich.	Waue
Geprüft	Wagner
Datum	16.07.2007

Flughafen München GmbH
München, den 20.08.2007
gez. i.V. Dr. Josef Schwendner
gez. i.V. Nils Eichbaum

	Datum	Zeichen
Geprüft	20.07.2007	PTK-Ze

Anlage Nr.
D 3.5 - 1011