Gradientenhöhe / Station Gradiente

Station Gradiente	Gradientenhöhe
0,00	417,15
20,00	417,29
40,00	417,42
60,00	417,56
80,00	417,70
100,00	417,83
120,00	417,97
140,00	418,11
144,53	418,14
160,00	418,27
180,00	418,51
189,95	418,66
200,00	418,83
220,00	419,22
235,37	419,58
240,00	419,70
260,00	420,20
280,00	420,70
300,00	421,20
320,00	421,70
340,00	422,20
360,00	422,70
380,00	423,20
400,00	423,70
405,09	423,83
412,09	424,00
420,00	423,90
440,00	423,65
448,09	423,54
455,09	423,37
460,00	423,24
480,00	422,74
500,00	422,24
520,00	421,74
540,00	421,24
560,00	420,74
580,00	420,24
582,94	420,17
600,00	419,77
620,00	419,38
640,00	419,07
660,00	418,84
672,60	418,73
680,00	418,69
700,00	418,61
707,94	418,61
720,00	418,62
740,00	418,71
760,00	418,88
762,25	418,90
780,00	419,10
800,00	419,31
819,60	419,53
820,00	419,53
829,16	419,62
838,71	419,67
840,00	419,68
860,00	419,77
874,65	419,83

Geländehöhe / Station Gelände

Station Gelände	Geländehöhe
0,00	417,15
17,05	417,30
20,00	417,32
40,00	417,43
60,00	417,56
70,00	417,62
80,00	417,68
94,59	417,77
100,00	417,76
113,25	417,75
120,00	417,87
125,11	417,98
132,24	417,99
135,87	417,98
140,00	418,03
146,31	418,11
149,86	418,12
150,71	418,11
160,00	417,82
171,59	417,46
180,00	417,30
187,81	417,18
192,92	417,17
200,00	417,05
207,55	416,91
209,49	416,93
217,54	416,82
220,00	416,88
220,38	416,89
236,47	416,82
240,00	416,85
245,00	416,88
248,17	416,97
257,91	417,11
260,00	417,10
269,62	417,05
276,23	416,85
280,00	416,89
296,69	417,09
300,00	417,11
320,00	417,21
332,23	417,25
340,00	417,14
342,00	417,10
360,00	417,22
360,36	417,22
374,01	417,61
380,00	417,70
392,38	417,82
400,00	417,85
403,68	417,86
408,85	417,74
411,58	417,76
420,00	417,61
425,92	417,51
438,41	417,56
440,00	417,52
445,05	417,41
460,00	417,36
461,90	417,35
466,05	417,18
468,82	417,20
470,16	417,10
470,51	417,06
474,60	416,14
480,00	415,76
480,31	415,74
500,00	415,48
502,25	415,45
509,11	415,48
514,45	415,43
520,00	415,41
528,95	415,43
535,68	415,36
540,00	415,37
556,32	415,41
560,00	415,55
567,11	415,84
576,56	415,65
580,00	415,71
587,93	415,83
591,70	416,06
600,00	416,41
620,00	417,19
625,19	417,40
636,34	417,59
640,00	417,71
660,00	418,13
660,43	418,14
668,42	418,26
680,00	418,23
682,91	418,23
692,41	418,42
696,30	418,41
698,51	418,47
700,00	418,47
720,00	418,54
740,00	418,69
760,00	418,90
780,00	419,09
800,00	419,31
820,00	419,53
829,04	419,63
840,00	419,68
860,00	419,78
874,65	419,83

0+000 0+100 0+200 0+300 0+400 0+500 0+600 0+700 0+800

Zeichenerklärung

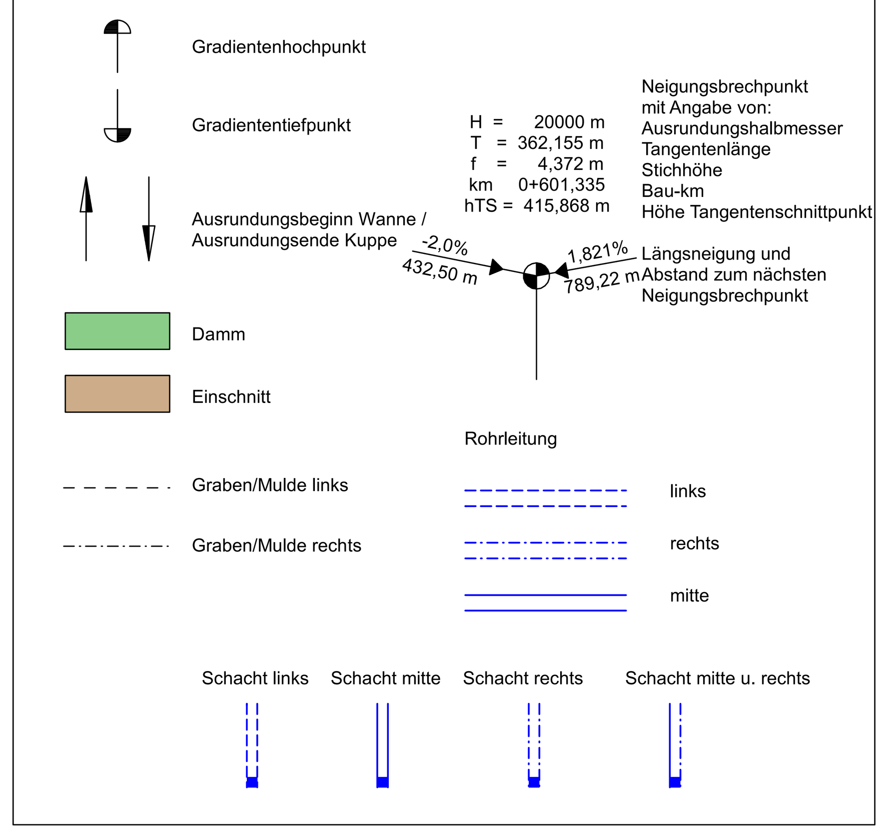

1 2 3 4 5 6

INGENIEURBÜRO **mayr**

Beratende Ingenieure BYIK
Blütenweg 5
86551 Aichach-Untergriesbach
Telefon 08251/87 50-0
Telefax 08251/87 50-27
Mail info@ib-mayr.de

bearbeitet:	Gz:	Jan 2019	Schrott
gezeichnet:	Gz:	Jan 2019	TS / SL
geprüft:	Gz:	Jan 2019	Mayr
Plan Nr.:	GPL0015003.PLT		
Projekt:	SOBSUEDWEST_ / 2011-273-40		

Aichach, den 21.01.2019

Nr.	Art der Änderung	Datum	Zeichen

Feststellungsentwurf

Stadt Schrobenhausen
Lenbachplatz 18
86529 Schrobenhausen

Unterlage / Blatt-Nr.: 6 / 3
Höhenplan
Augsburger Straße/
GVS nach Peutenhausen
Maßstab: 1:1000 / 100

Neubau der Kreisstraße ND 32 - Süd-West-Tangente Schrobenhausen

aufgestellt:
Stadt Schrobenhausen

Dr. Karlheinz Stephan, Erster Bürgermeister
Schrobenhausen, den 21.01.2019