



Betriebsgelände
TD Rohstoffhandel
Ebenhausen GmbH & Co. KG

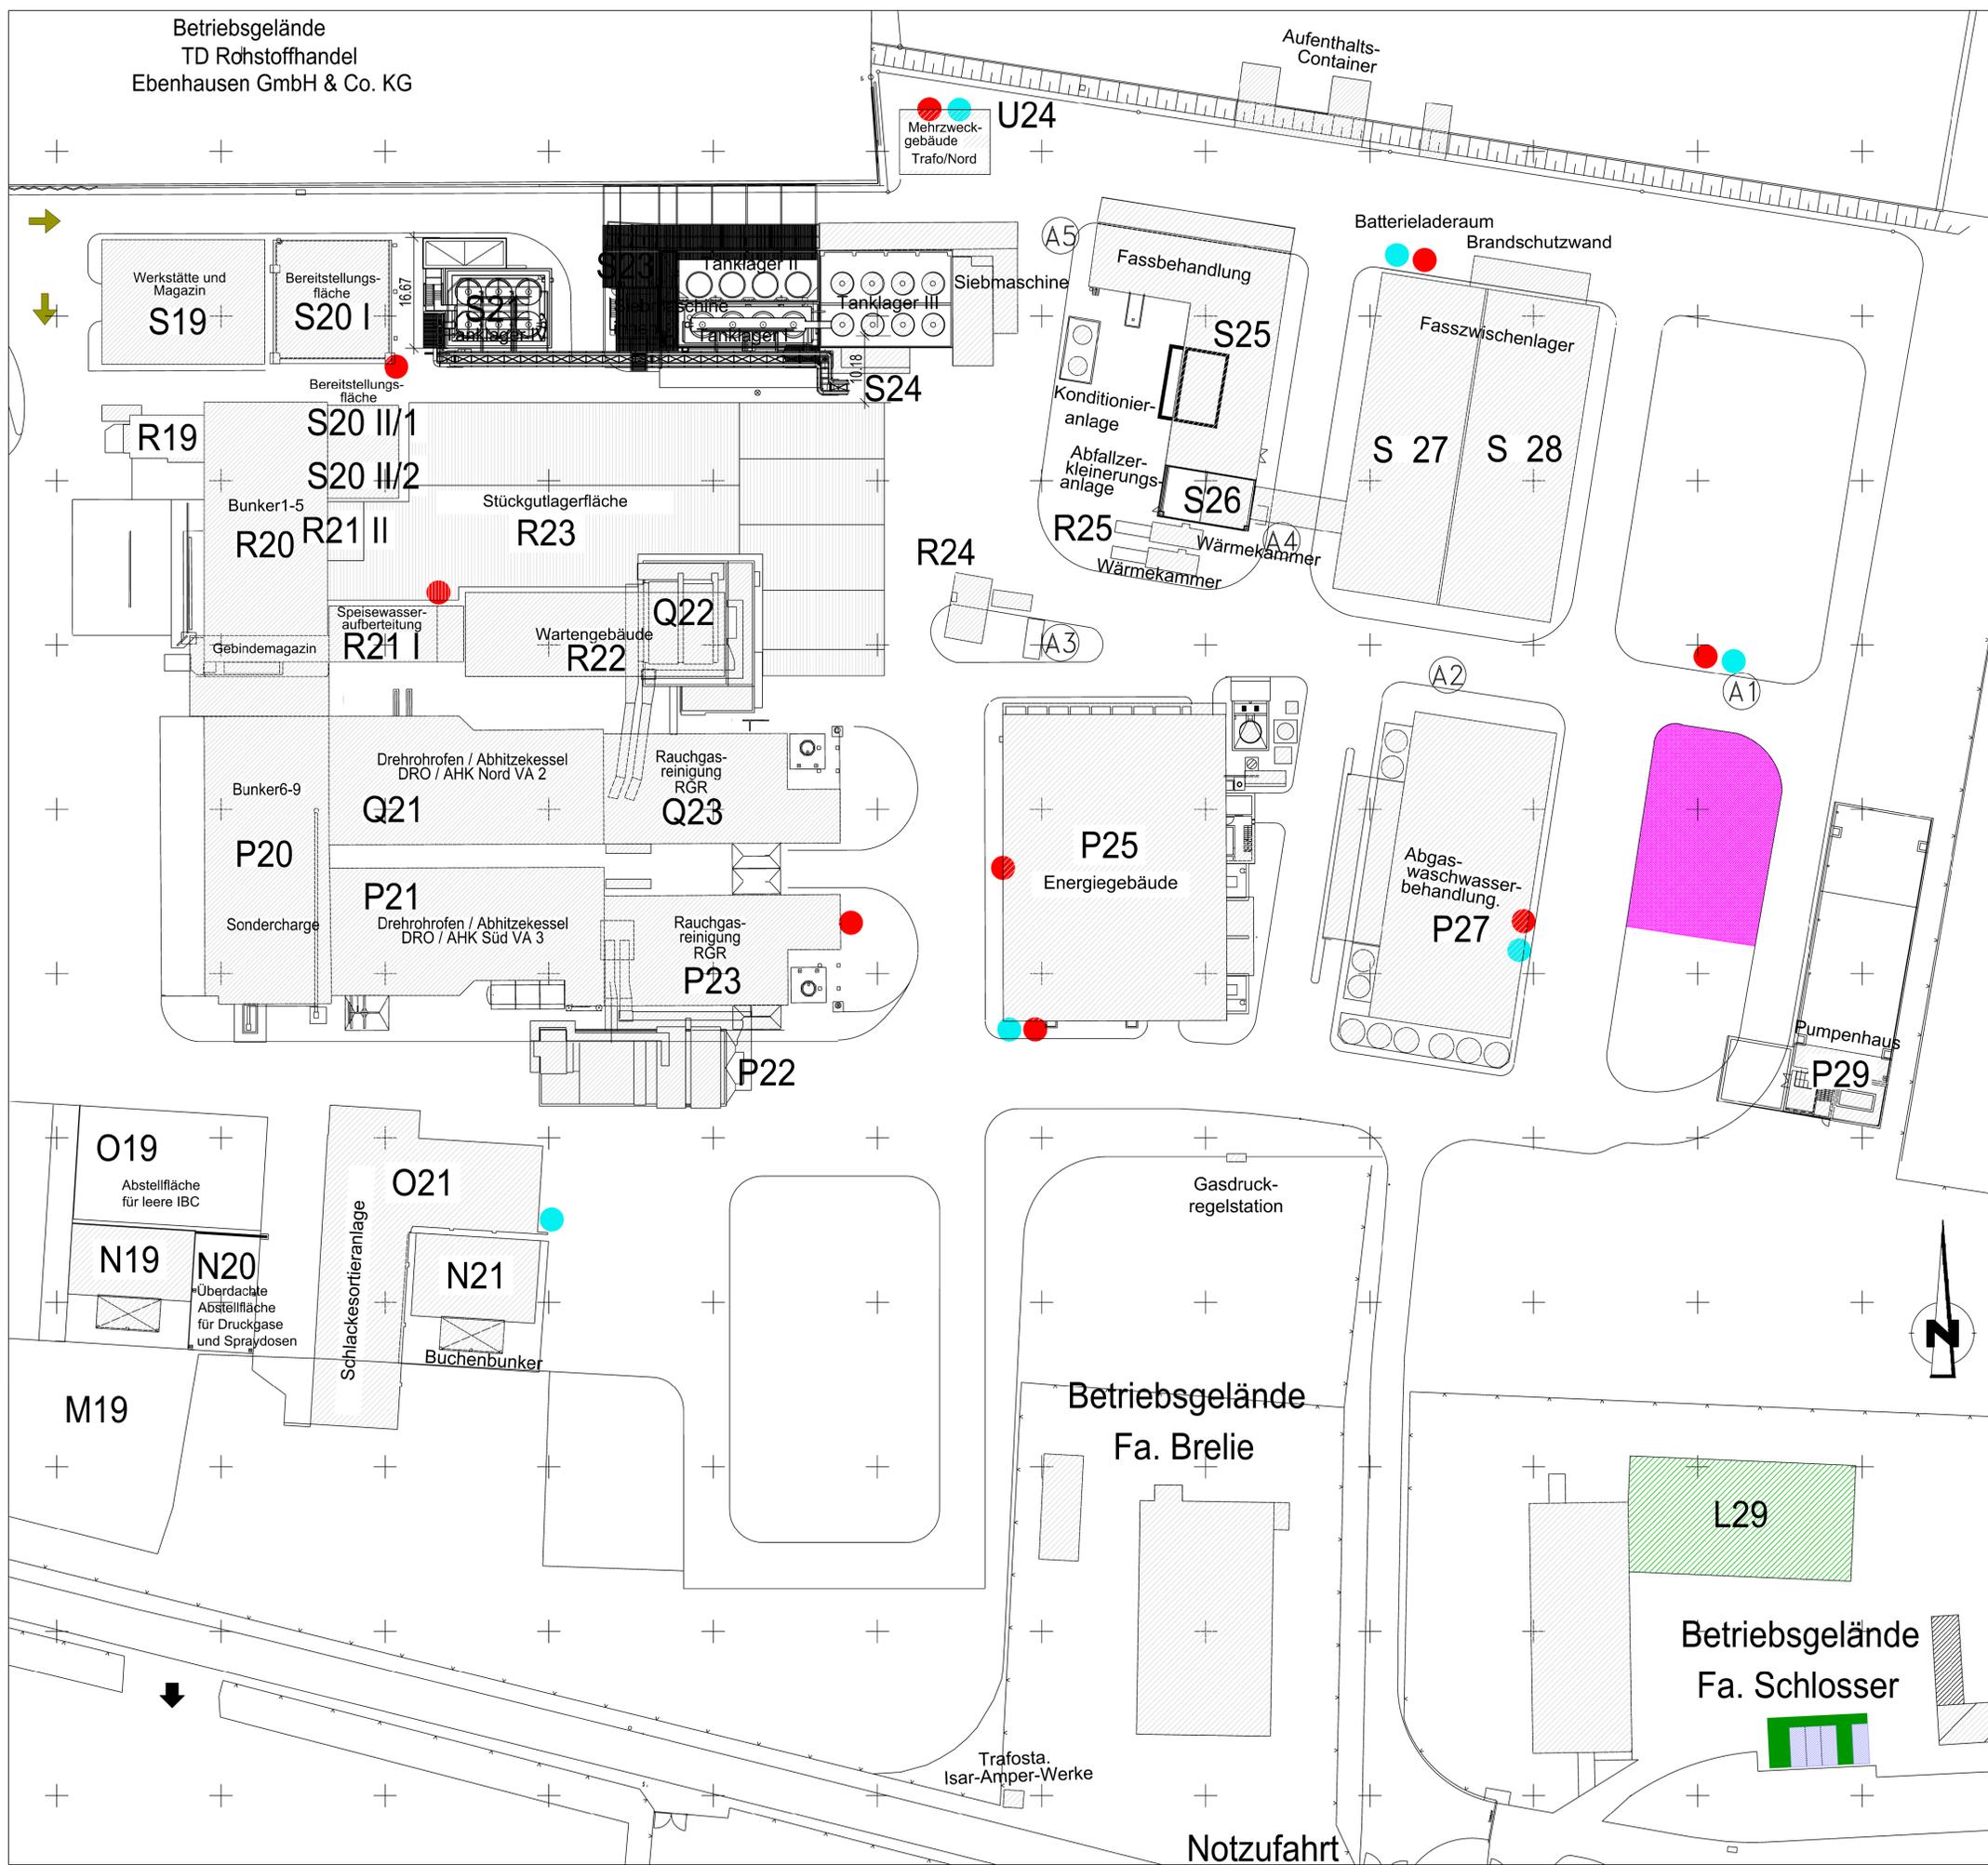

- LEGENDE**
- Befestigte Fläche
 - Container
 - Abstellplatz
 - Baufeld
 - Stromanschluss
 - Wasseranschluss

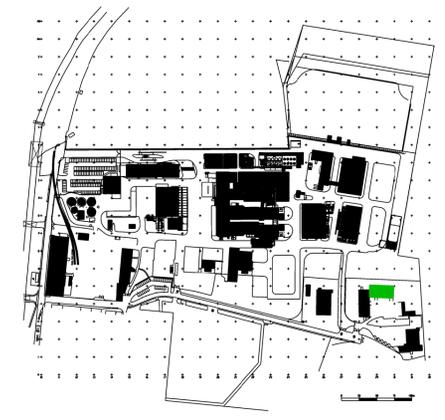

±0,00m Höhenangabe
Kote = +370.37m ü. NN

GENEHMIGUNGSPLAN

Bauvorhaben: Stückgutlagerhalle L29	
Bauherr: GSB Sonderabfall Entsorgung Bayern GmbH Äußerer Ring 50 85107 Baar-Ebenhausen	
Bauort: Äußerer Ring 50 85107 Baar-Ebenhausen Landkreis Pfaffenhofen an der Ilm	Flur Nr.: 1842/2
Nachbarn:	
Genehmigungsbehörden:	
Entwurfsverfasser: (Planvorlageberechtigter) _____ Bauherr: _____	
Planersteller: Datum: 01.06.2017 Name: Elbern Gezeichnet: 01.06.2017 Elbern Geprüft: 09.06.2017 Elbern Freigegeben: _____	
Projekt: GSB - Stückgutlagerhalle L29	
Projekt-Nr.: 9.471.1.1707	
Inhalt: Baustelleneinrichtungsplan	Zeichnungsnummer: 11707-G05 CAD-Dateiname: BP_SGFL29_GSB_LP05_G.DGN
Masstab: 1:500	Index: 0