


A46

A47

A48

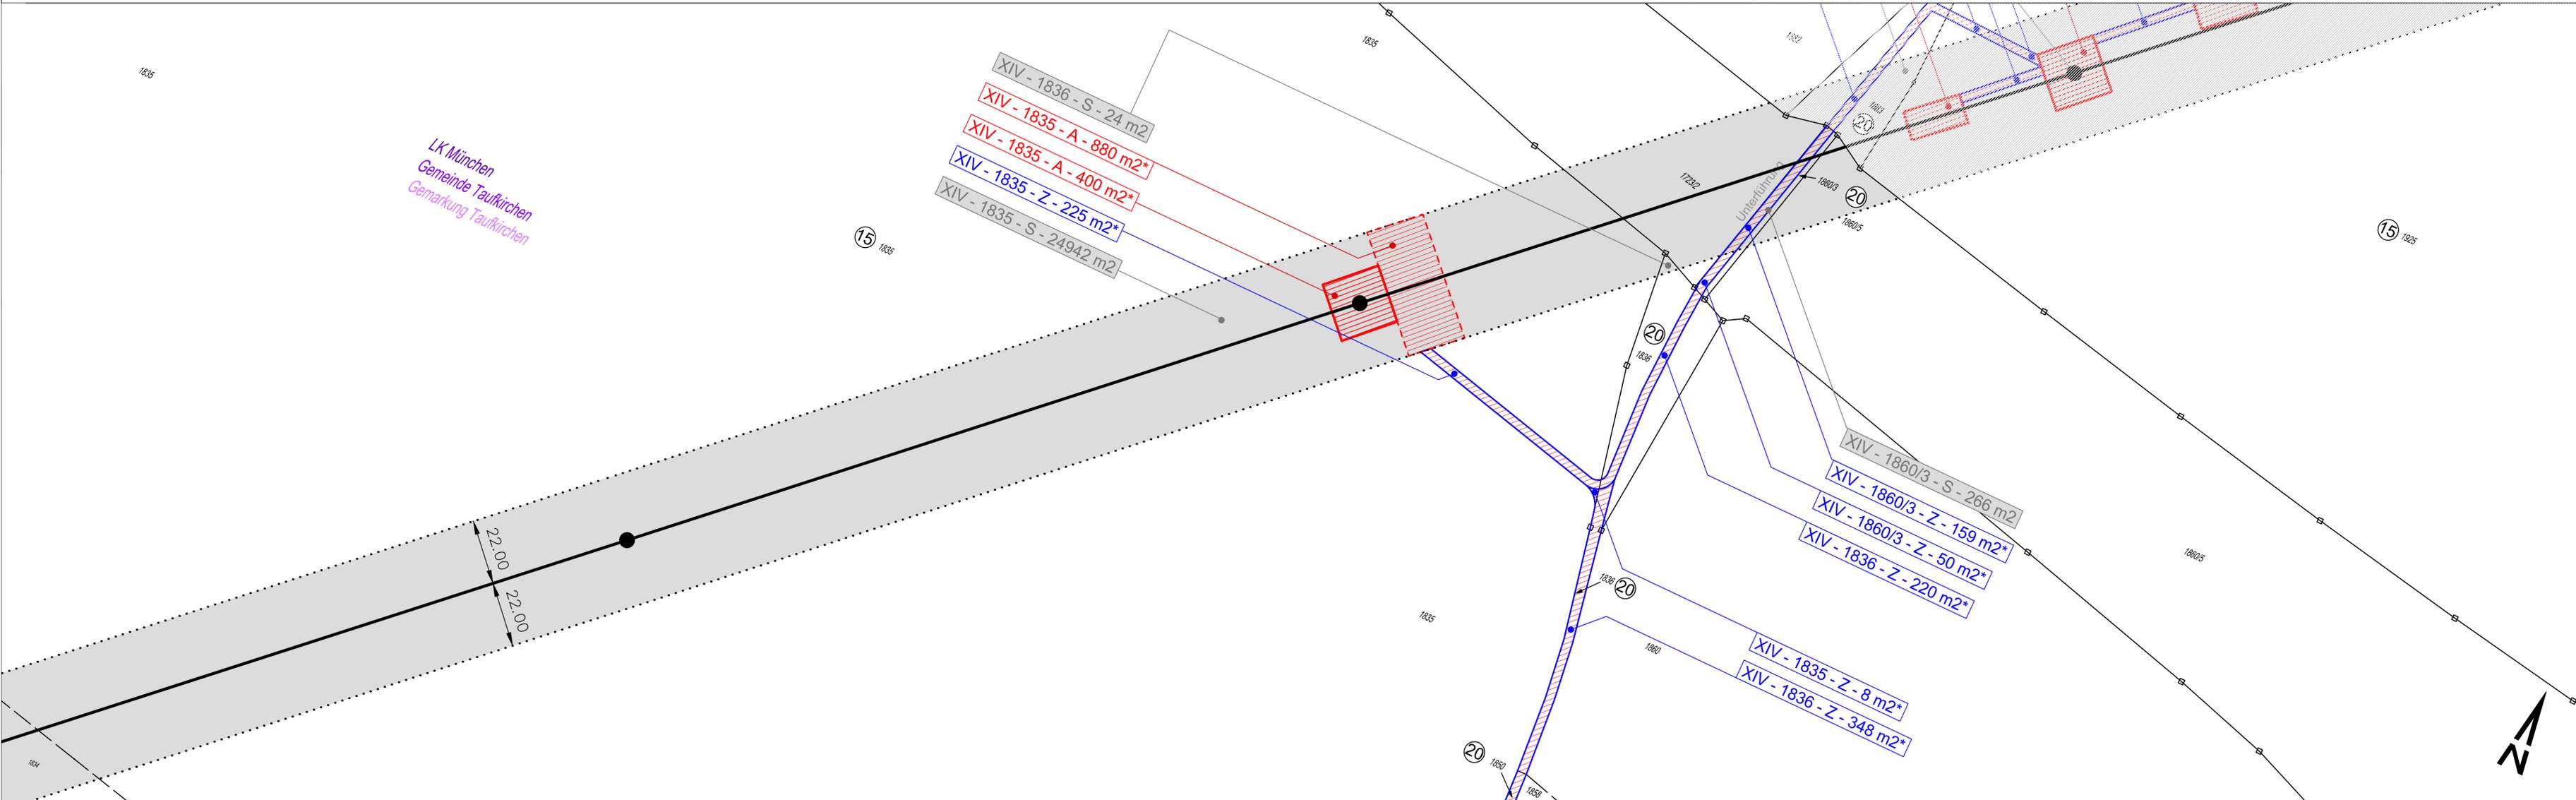

LK München  
Gemeinde Taufkirchen  
Gemarkung Taufkirchen

**Legende**

- A4 Freileitungstrasse mit Maststandort, Mastnummer und Leitungsschutzzone
- A64 Rückbau Maststandort (rot), Neubau Maststandort (schwarz)
- Flurstücksgrenze mit Nummer
- Flurstücksgrenze, nicht festgestellt (lt. BVV) mit Nummer
- Eigentümer-Code
- Gemarkungsgrenze
- Gemeindegrenze

**Inanspruchnahme**

**A Arbeitsflächen**

- Baufeld
- Trommelplatz
- Bereiche für Provisorien und Schutzgerüste (Schutzgerüste nur zw. Mast Nr. A32 und A33)
- II - 116 - A - 200 m<sup>2</sup>

Plannr. - Flurstücksnr. - Nutzungsart (hier: A) - Fläche (m<sup>2</sup>)

**Z Zuwegung**

- Zuwegung
- II - 116 - Z - 200 m<sup>2</sup>

Plannr. - Flurstücksnr. - Nutzungsart (hier: Z) - Fläche (m<sup>2</sup>)

**S Leitungsschutzzone**

- Leitungsschutzzone
- XX - 902 - S - 341 m<sup>2</sup>

Plannr. - Flurstücksnr. - Nutzungsart (hier: S) - Fläche (m<sup>2</sup>)

\* weitere Teilflächen des Flurstücks werden genutzt

**Sicherungsart**

- Sicherung, dauerhaft
- vorübergehend genutzte Flächen

**bayernwerk** Anlage 05-1-2-XIV

**110-kV-Leitung Höllriegelskreuth - Hohenbrunn  
Ltg. Nr. J91**

FNN- Sanierungsprogramm,  
80°-Ertüchtigung und LWL-Verlegung

**Rechtserwerbsplan  
von Mast Nr. A46 bis A47**

**Maßstab 1 : 1.000**

Index	Datum	Gezeichnet	Änderung	Verweis	Maßstab	Format
Zugehörigkeit						
Technische Referenz: Geplante Maststandorte ex EFG vom 10.08.2017 ex IMF vom 12.09.2018	Erstellt durch: MARIA WOLFF, Landschaftsplanung GmbH St. Wolfgang Str. 19 81164 München	Genehmigt von:	Erstelldatum: 06.11.2020	Status:	Zählteil: Blatt	
Objektname: 110-kV-Leitung Höllriegelskreuth - Hohenbrunn, Ltg. Nr. J91 Klassifikation:						

**bayernwerk**