


A67

A68

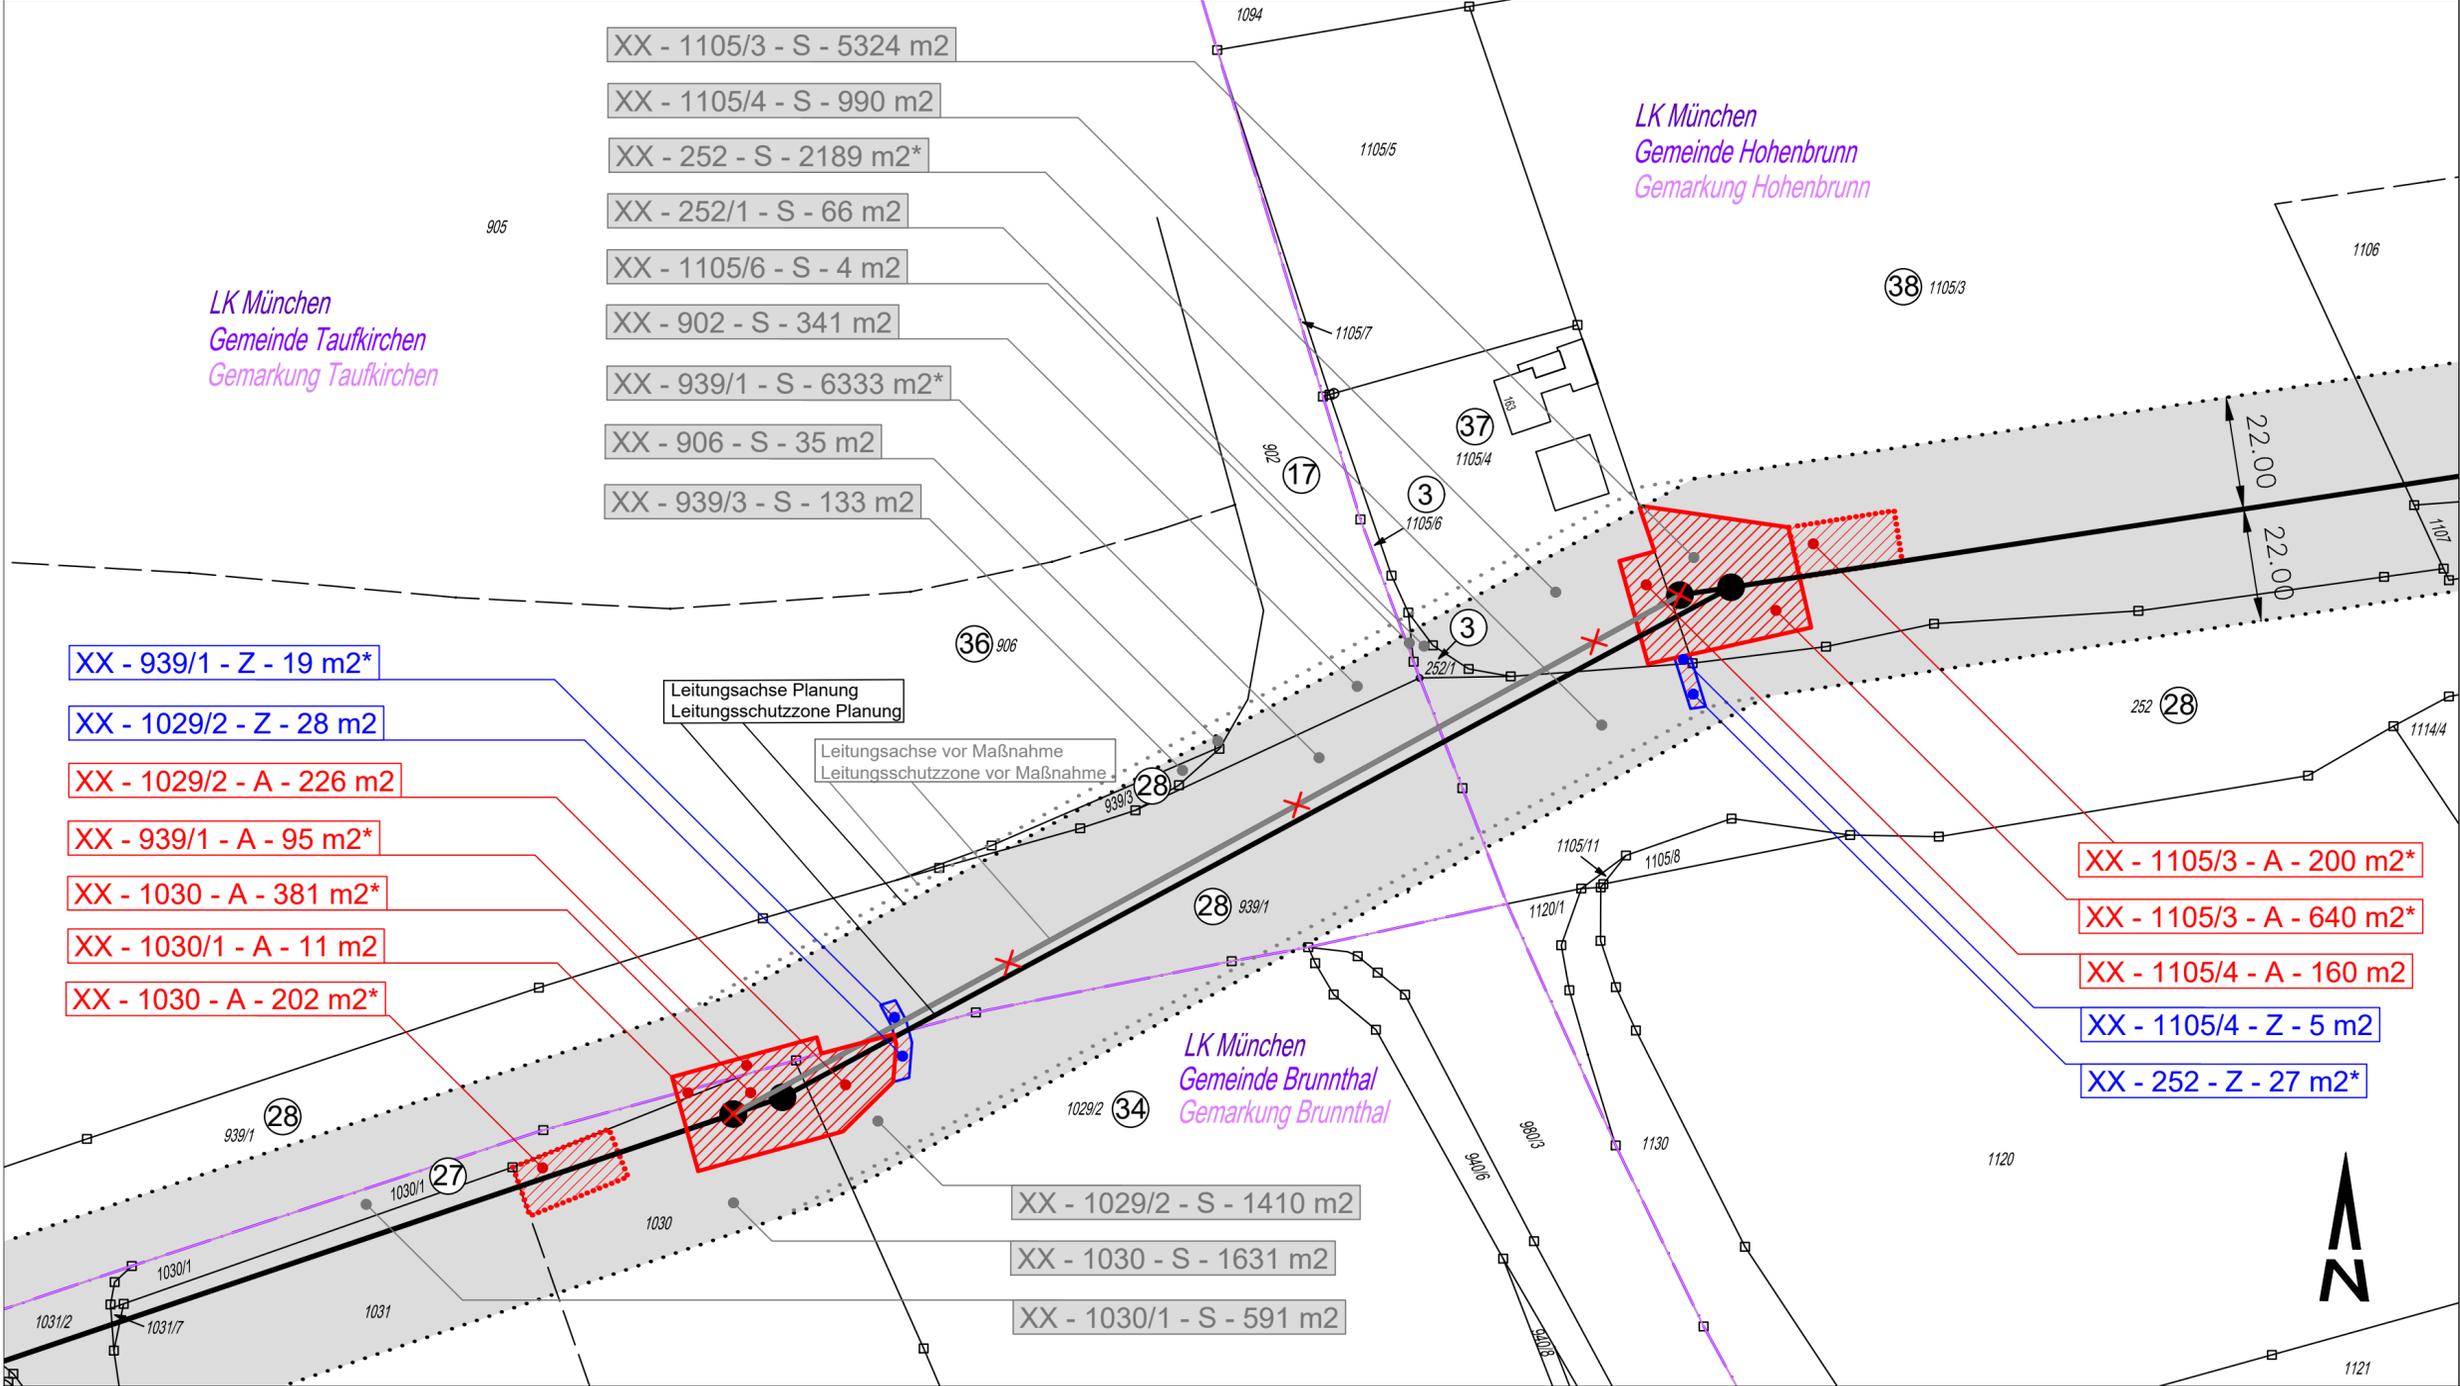

Legende

- Freileitungstrasse mit Maststandort, Mastnummer und Leitungsschutzzone
- Rückbau Maststandort
- Neubau Maststandort
- Flurstücksgrenze mit Nummer
- Flurstücksgrenze, nicht festgestellt (lt. BVV) mit Nummer
- Eigentümer-Code
- Gemarkungsgrenze
- Gemeindegrenze

Inanspruchnahme

- A Arbeitsflächen**
- Baufeld
  - Trommelplatz
  - Bereiche für Provisorien und Schutzgerüste (Schutzgerüste nur zw. Mast Nr. A32 und A33)
- II - 116 - A - 200 m<sup>2</sup>  
Plannr. - Flurstücksnr. - Nutzungsart (hier: A) - Fläche (m<sup>2</sup>)

- Z Zuwegung**
- Zuwegung
- II - 116 - Z - 200 m<sup>2</sup>  
Plannr. - Flurstücksnr. - Nutzungsart (hier: Z) - Fläche (m<sup>2</sup>)

- S Leitungsschutzzone**
- Leitungsschutzzone
- XX - 902 - S - 341 m<sup>2</sup>  
Plannr. - Flurstücksnr. - Nutzungsart (hier: S) - Fläche (m<sup>2</sup>)

- \* weitere Teilflächen des Flurstücks werden genutzt
- Sicherungsart**
- Sicherung, dauerhaft
  - vorübergehend genutzte Flächen

110-kV-Leitung Höllriegelskreuth - Hohenbrunn  
Ltg. Nr. J91

FNN- Sanierungsprogramm,  
80°-Ertüchtigung und LWL-Verlegung

Rechtserwerbsplan  
Mast Nr. A67 bis A68

Maßstab 1 : 1.000

Index	Datum	Gezeichnet	Änderung	Zugehörigkeit		Verweis	Maßstab	Format
Technische Referenz Geplante Maststandorte ex EPG vom 10.08.2017 ex IMP vom 12.09.2018		Erstellt durch MARIA WOLF Landschaftsplanung GmbH St. Wolfgang Str. 19 93184 Kallmünz		Genehmigt von		Erstelldatum 06.11.2020	Status	Zahlteil Blatt
bayernwerk		Objektname 110-kV-Leitung Höllriegelskreuth - Hohenbrunn, Ltg. Nr. J91						
		Klassifikation						