
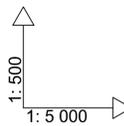


Längsschnitt An- und Abflugkorridor West


Längsschnitt An- und Abflugkorridor Ost

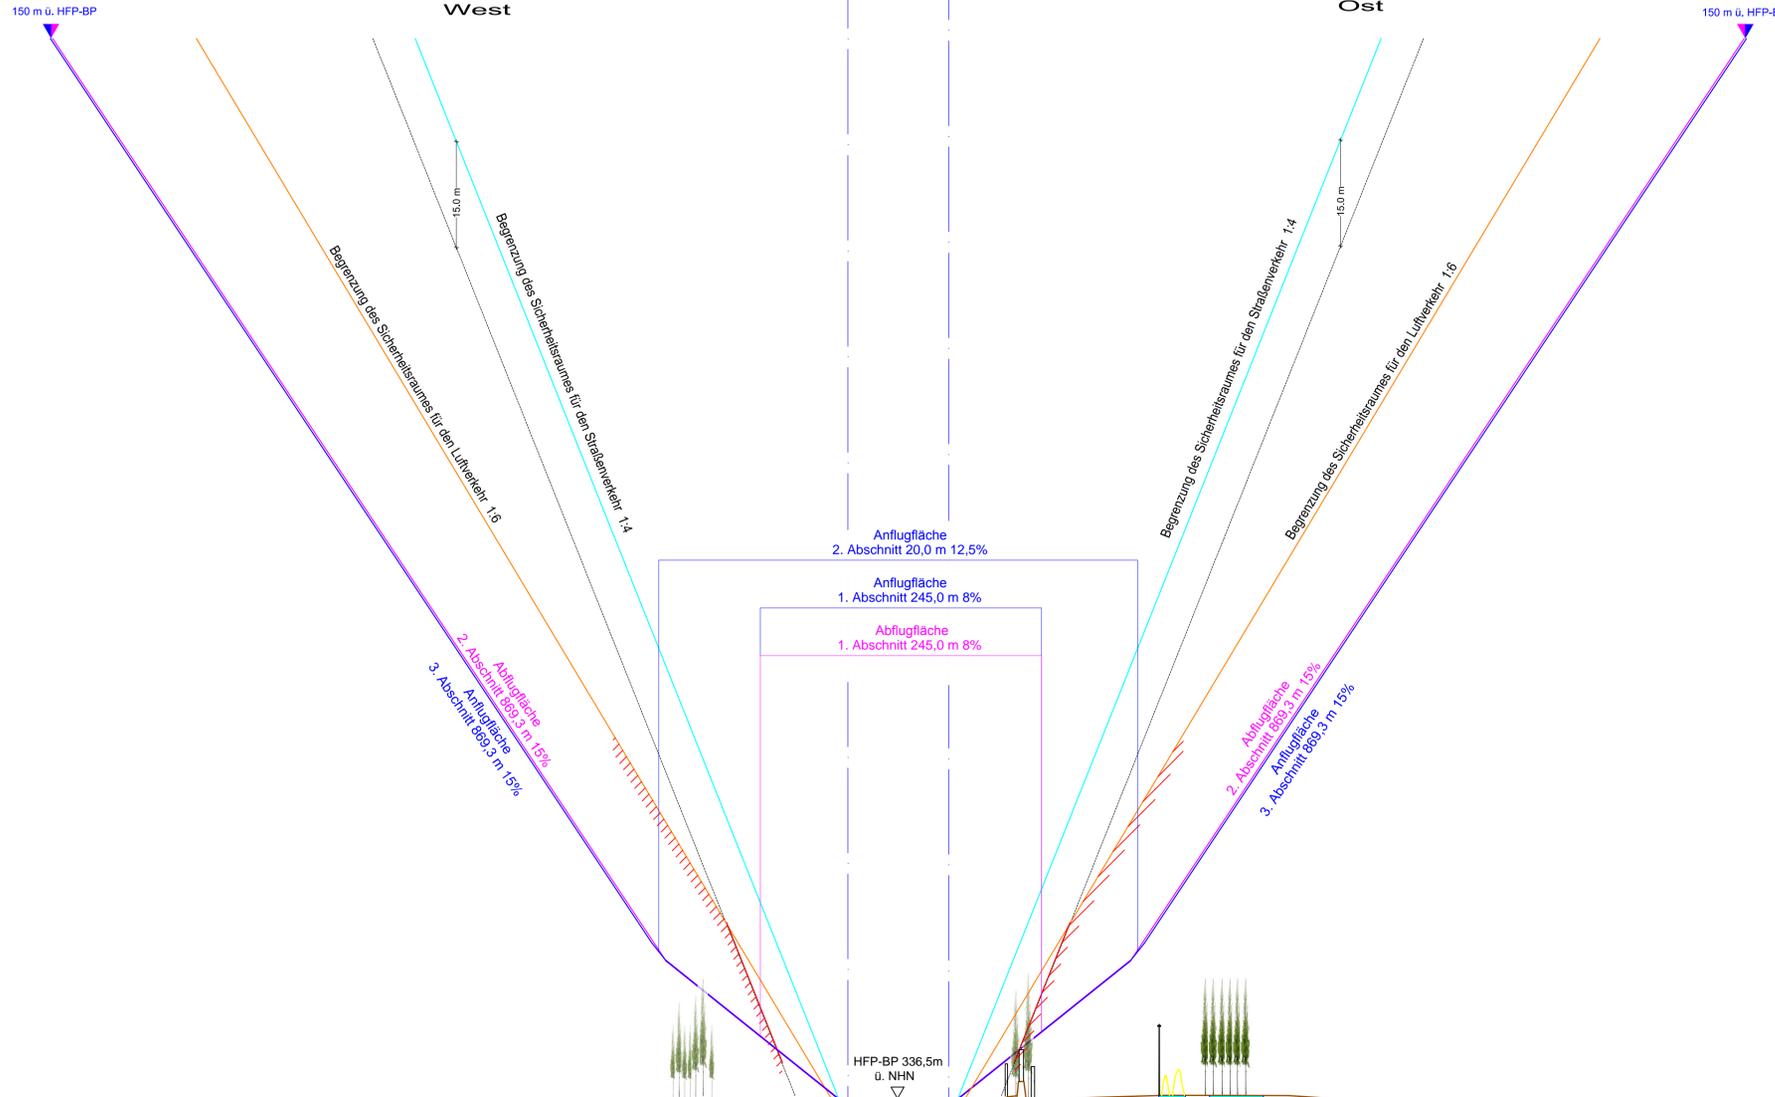

Objekthöhe	m ü. NHN	Stationierung	m ab LP-Mitte
		0+239.00	336.46
		0+208.00	336.45
		0+205.70	336.45
		0+000.00	336.50
		0+080.36	336.00
		0+100.00	339.16
		0+117.30	336.50
		0+298.50	337.00
		0+363.80	337.00
		1+114.30	

Zeichenerklärung [Legend]

- Hubschrauber-Flugplatz, FATO-TLOF mit Sicherheitsstreifen [Heliport, FATO/TLOF with safety area]
- Hubschrauberflugplatz Erkennungsmarkierung [Heliport identification marking]
- An- und Abflugfläche [Approach and Take-off climb surface]
- Achse An- und Abflugfläche [Centerline of the Approach and Take-off climb surface]
- Verkehrsschild mit Hinweis "Achtung Flugbetrieb" [Traffic sign with additional advice sign concerning air traffic]

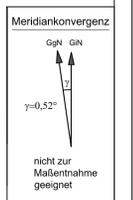

KARTENGRUNDLAGE: Digitale Planungskarte 1:5.000 - DPK5 - 4549532_5394937.tif - v. Landesamt für Digitalisierung, Breitband und Vermessung München, den 26.01.2017

Basisdaten Bemessungshubschrauber

Hubschraubergesamtlänge: 13,05 m
 Rotordurchmesser: 11,30 m

PRÜFVERMERK:
 Dieser Plan wurde überprüft. Er ist Bestandteil des Bescheides der Regierung von Oberbayern-Luftamt Südbayern vom Nr.

München, Regierung von Oberbayern - Luftamt Südbayern-

PLANUNGSDATEN:

Hubschrauber-Flugplatz-Bezugspunkt	HFP-BP = 336,50 m ü.NHN / 1104 ft AMSL
WGS 84 Koordinaten	N 48° 42' 12,46" E 12° 41' 30,56"
Länge Anflug:	1.117,70 m (8%, 12,5%, 15%)
Länge Abflug:	1.114,30 m (8%, 15%)
Breite An- und Abflugkorridor:	79,10 m
Divergenz:	10% / Parallel
FATO/TLOF:	19,575 m x 19,575 m
FATO mit Sicherheitsstreifen:	26,10 m x 26,10 m

Index	Änderungsbemerkung	gezeichnet	geprüft	Datum

Maßnahme:
 Hubschrauber-Sonderflugplatz am Fruchthof Landau / Isar gemäß § 6 LuftVG und § 49 Abs. 2 Ziff. 2 LuftVZO

Antragsteller:
 Fruchthof Landau / Isar
 Oberes Moos 3
 94431 Pfilsting-Ganacker

Maßstab: 1 : 500	Längsschnitt II VFR Tag - FLK 2+3	Plan - Nr.: 09-0188-05	gezeichnet: Kostritskaya	Datum: 18.06.2018
------------------	-----------------------------------	------------------------	--------------------------	-------------------

Entwurfsverfasser:
WEIGERT
 Haidauer Straße 24 - 93102 Pfatter
 Telefon: 09481/9401-0
 Telefax: 09481/9401-20
 E-Mail: info@weigert.aero

Auftraggeber:

 Datum: _____

06.08.2018
 Datum: _____
 Unterschrift: _____