




Querschnitt 1-1  
(neuer Deich)

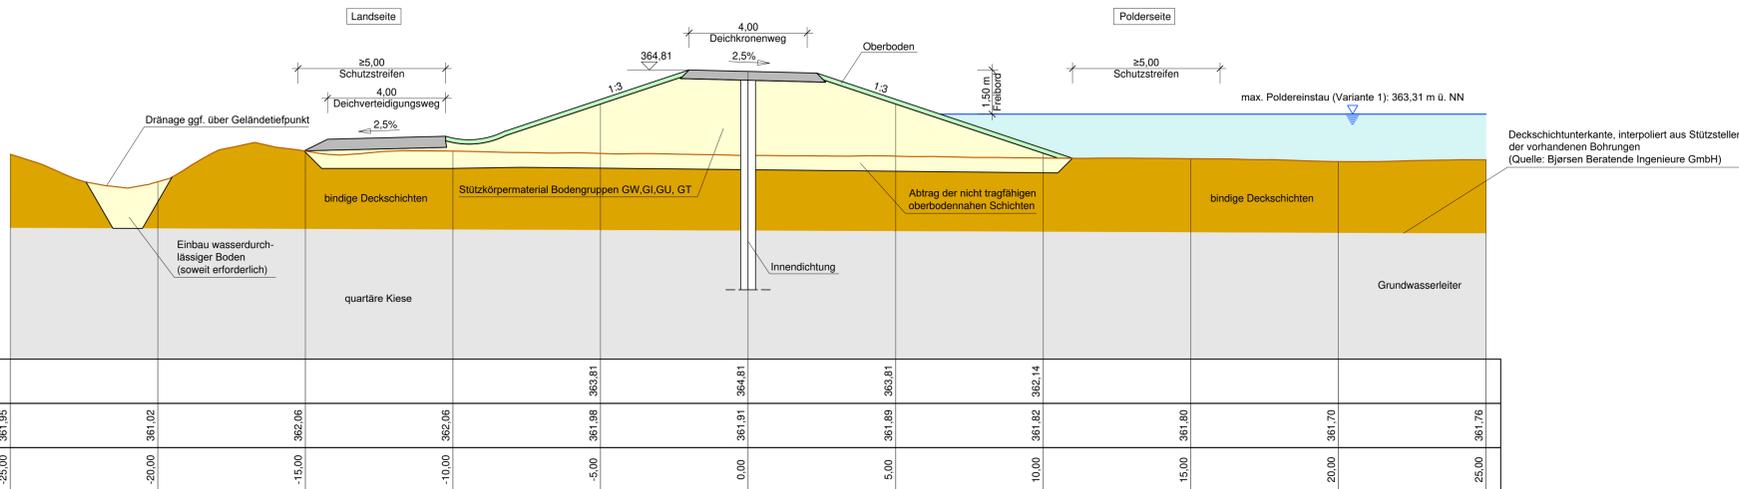

Querschnitt 2-2  
(Erhöhung Paardeich)

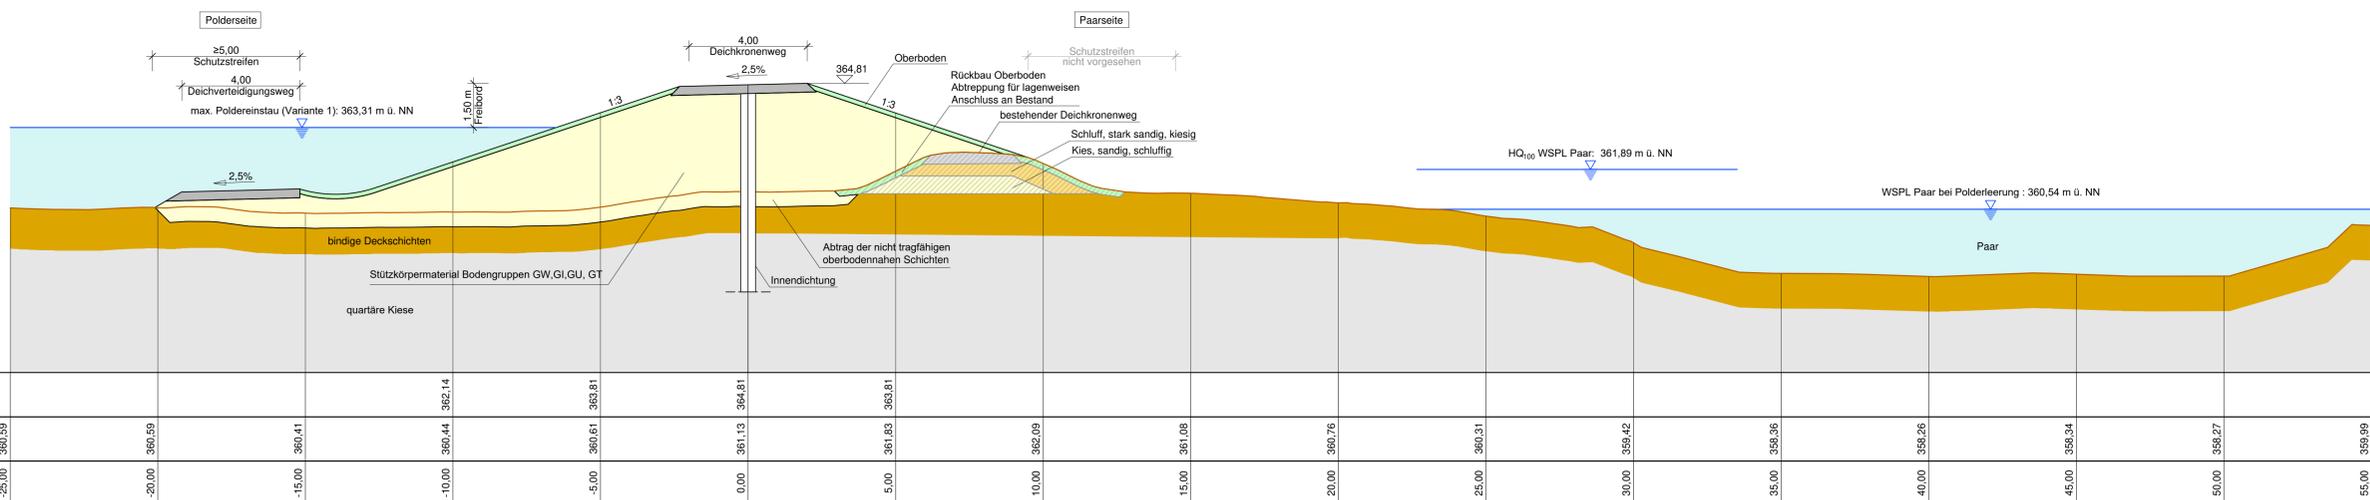


Querschnitt 3-3  
(Erhöhung Donaudeich)

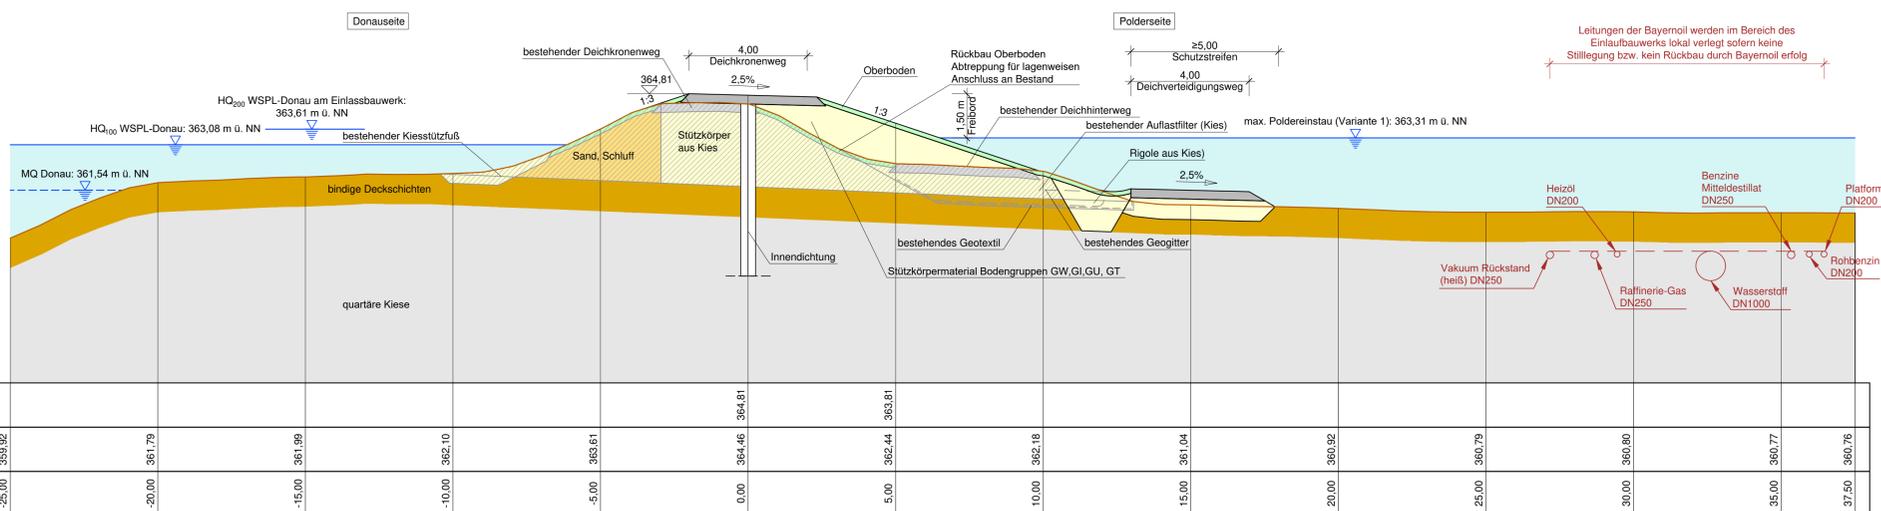


Nachdruck oder Vervielfältigung, auch auszugsweise, nur mit Genehmigung des Herausgebers.  
Geobasisdaten © Bayerische Vermessungsverwaltung 2010

Index	Bemerkung	geländ. am	Name	Gepr. am	Name
Vorhaben:	Hochwasserschutz Aktionsprogramm 2020plus		Anlage:		1
Vorhabensträger:	Freistaat Bayern		Plan-Nr.:		301
Landkreis:	Eichstätt, Pfaffenhofen				
Gemeinde:	Großmehring und Manching				
Vorkennz. (BayFS):	G1h176129 1013				
Maßstab:	1:100	entw.	27.10.2017	Vo, Fu	
		dez.	27.10.2017	Fu, Le	
		gepr.	01.03.2019	Vo	
Verwendetes Lage- & Höhensystem:	Gauß-Krüger-Koordinatensystem, DHHN12				
Entwurfsverfasser:	Dr. Blasy - Dr. Zverland				
	WALD-CORBE				
	m4				
Datum	Unterschrift Entwurfsverfasser			Datum	
				Unterschrift Vorhabensträger	


Querschnitt 1-1  
(neuer Deich)

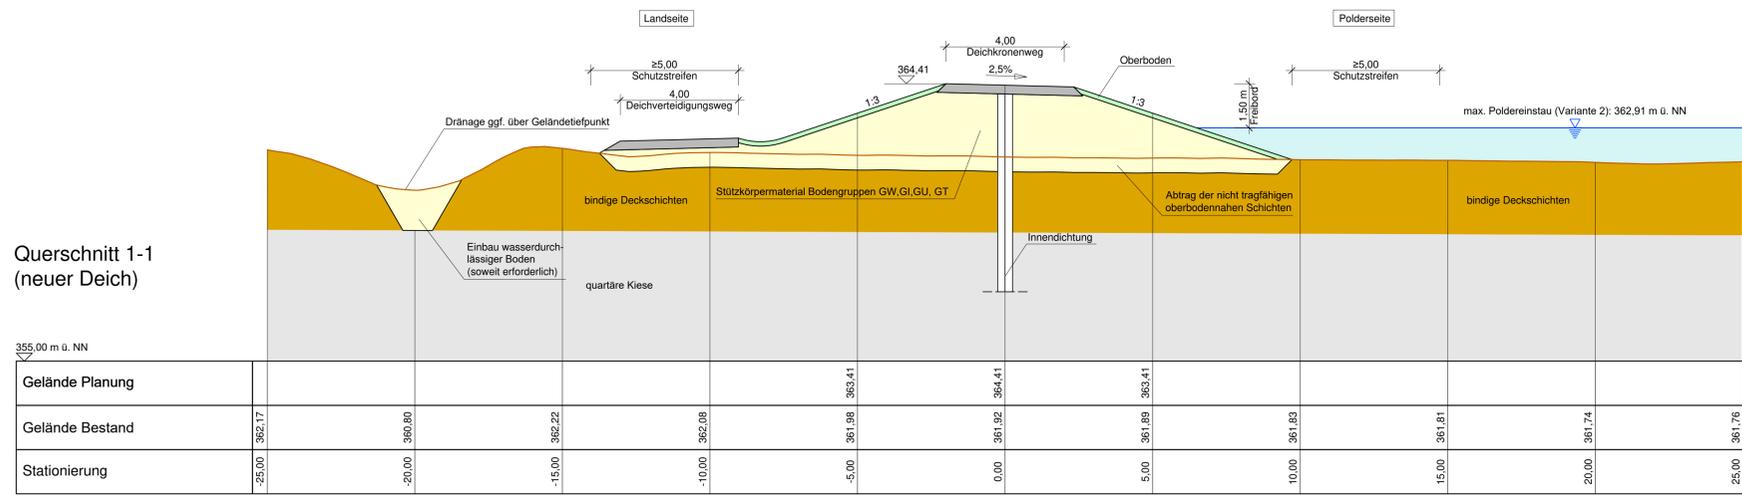

Querschnitt 2-2

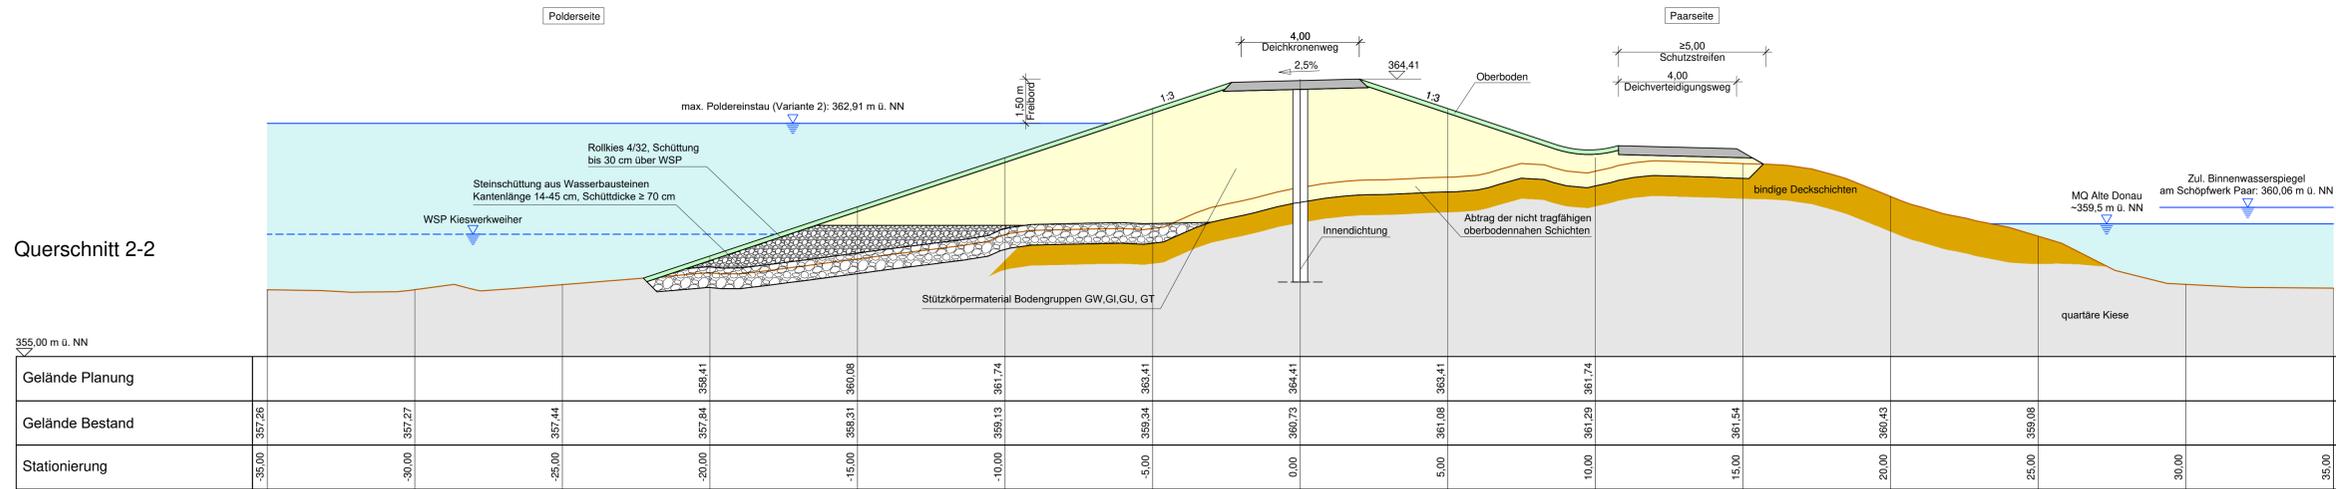


Querschnitt 3-3  
(Erhöhung Donaudeich)

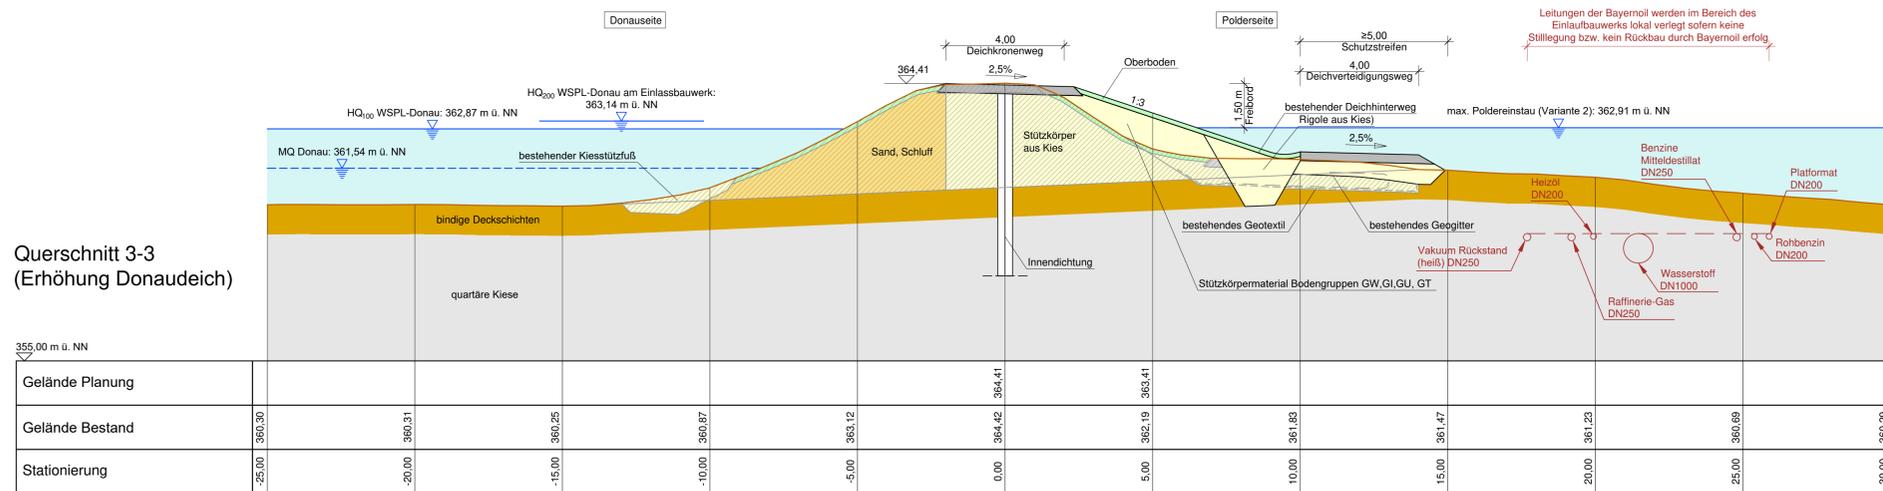


Nachdruck oder Vervielfältigung, auch auszugsweise, nur mit Genehmigung des Herausgebers.  
Geobasisdaten © Bayerische Vermessungsverwaltung 2010

Index	Bemerkung	geländ. am	Name	Gepr. am	Name
Vorhaben:	Hochwasserschutz Aktionsprogramm 2020plus Flutpolder Großmehring Raumordnungsverfahren		1		
Vorhabensträger:	Freistaat Bayern vertreten durch das Wasserwirtschaftsamt Ingolstadt Auf der Schanz 26, 85049 Ingolstadt, Tel. 0941/3705-0, Fax -298		302		
Landkreis:	Eichstätt, Pfaffenhofen				
Gemeinde:	Großmehring und Manching				
Vorkennz. (BayFIS):	G1h176129 1013				
Maßstab:	1:100	entw.	27.10.2017	Vo, Fu	
		dez.	27.10.2017	Fu, Le	
		gepr.	01.03.2019	Vo	
Verwendetes Lage- & Höhensystem:	Gauß-Krüger-Koordinatensystem, DHHN12				
Entwurfsverfasser:	Dr. Blasy - Dr. Zverland Bauingenieur				
Datum	Unterschrift Entwurfsverfasser	Datum	Unterschrift Vorhabensträger		


Querschnitt 1-1  
(neuer Deich)

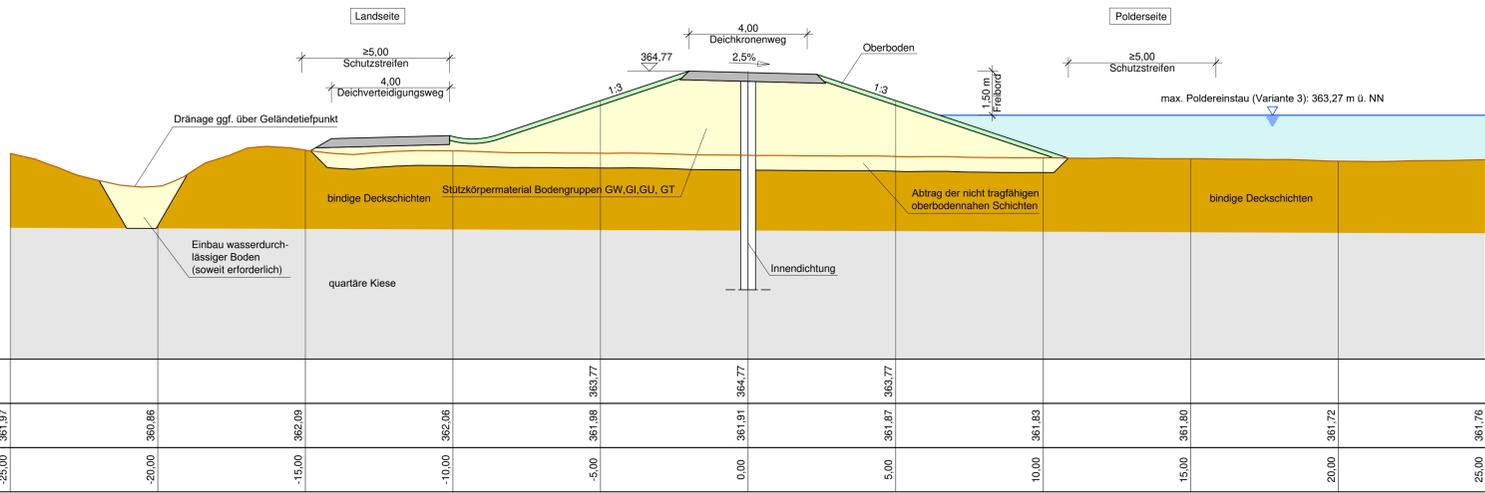

Querschnitt 2-2

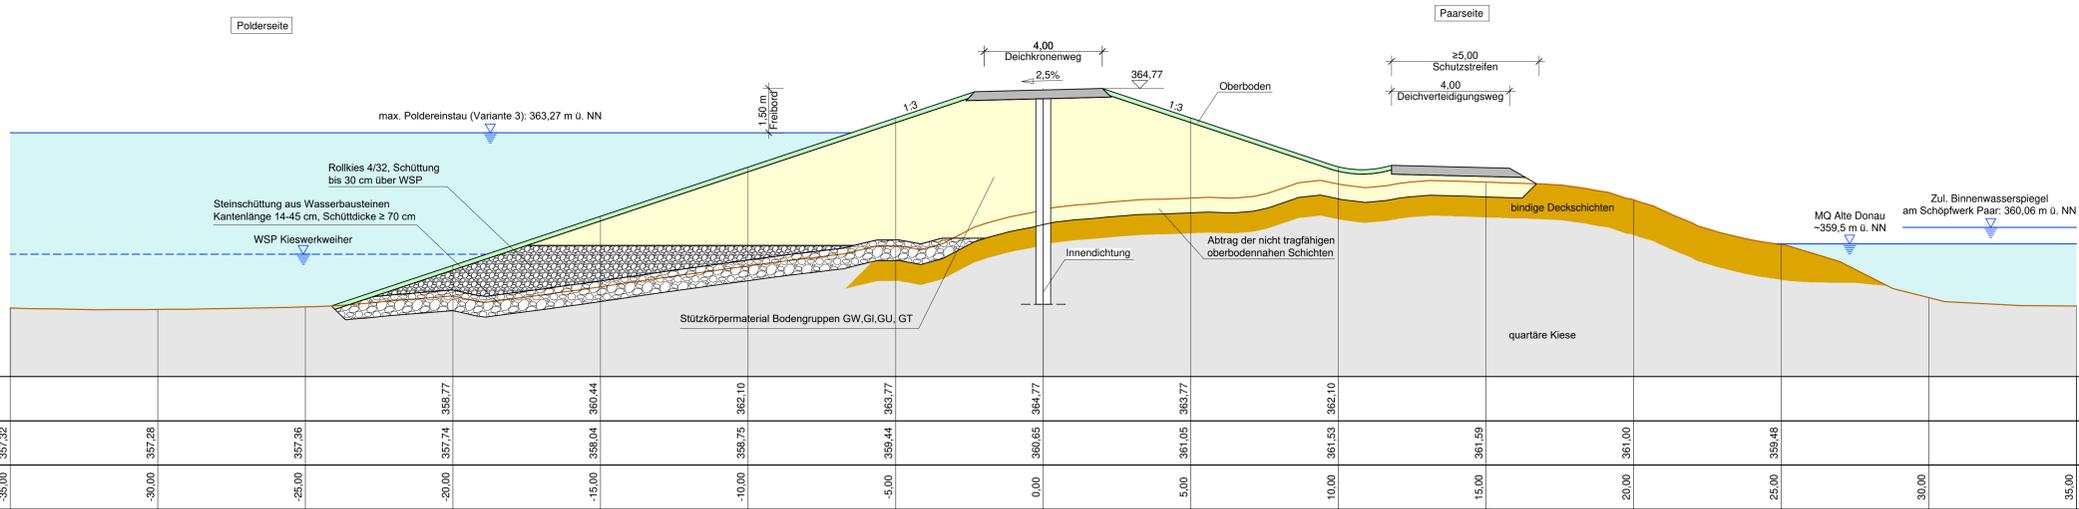

Querschnitt 3-3  
(Erhöhung Donaudeich)

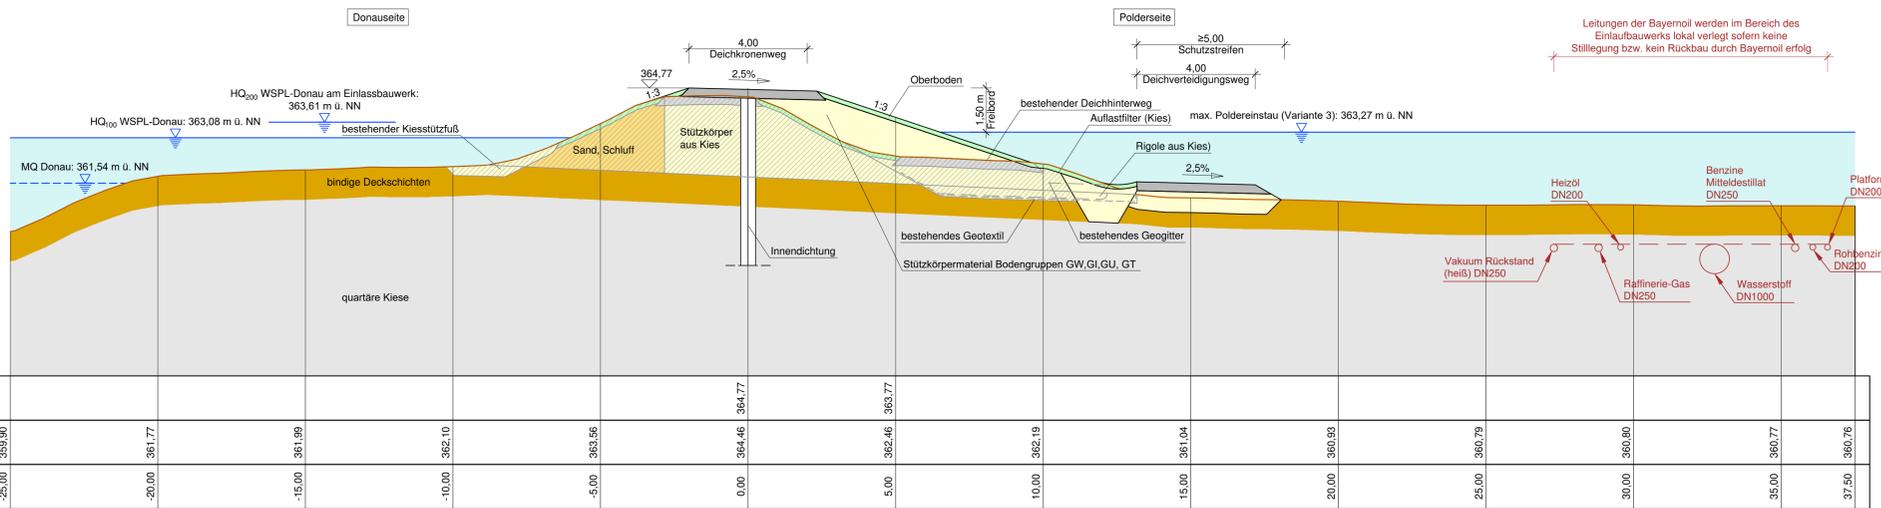

Nachdruck oder Vervielfältigung, auch auszugsweise,  
nur mit Genehmigung des Herausgebers.  
Geobasisdaten © Bayerische Vermessungsverwaltung 2010

Index:	Bemerkung:	geländ. am	Name	Gepr. am	Name
Vorhaben:	Hochwasserschutz Aktionsprogramm 2020plus		Flutpolder Großmehring		1
Vorhabensträger:	Freistaat Bayern		vertreten durch das Wasserwirtschaftsamt Ingolstadt		303
Landkreis:	Eichstätt, Pfaffenhofen				
Gemeinde:	Großmehring und Manching				
Vorkennz. (BayFS):	G1h176129 1013				
Maßstab:	1:100	entw.	27.10.2017	Vo, Fu	
Verwendetes Lage- & Höhensystem:	Gauß-Krüger-Koordinatensystem, DHHN12	dez.	12.02.2017	Fu, Le	
Entwurfsverfasser:	Dr. Blasy - Dr. Zverland	gepr.	01.03.2019	Vo	
Datum:	Unterschrift Entwurfsverfasser	Datum:	Unterschrift Vorhabensträger		