


Abflugfläche rwK 340°

Flugplatzbezugspunkt (FBP) = + 550,0 m ü. NN (1804 ft)

Städtisches Klinikum München GmbH, Klinikum Bogenhausen
Englschalkinger Str. 77, 81925 München

Höhenangaben in Metern
(Y-Achse) + 152,4 m (500 ft)

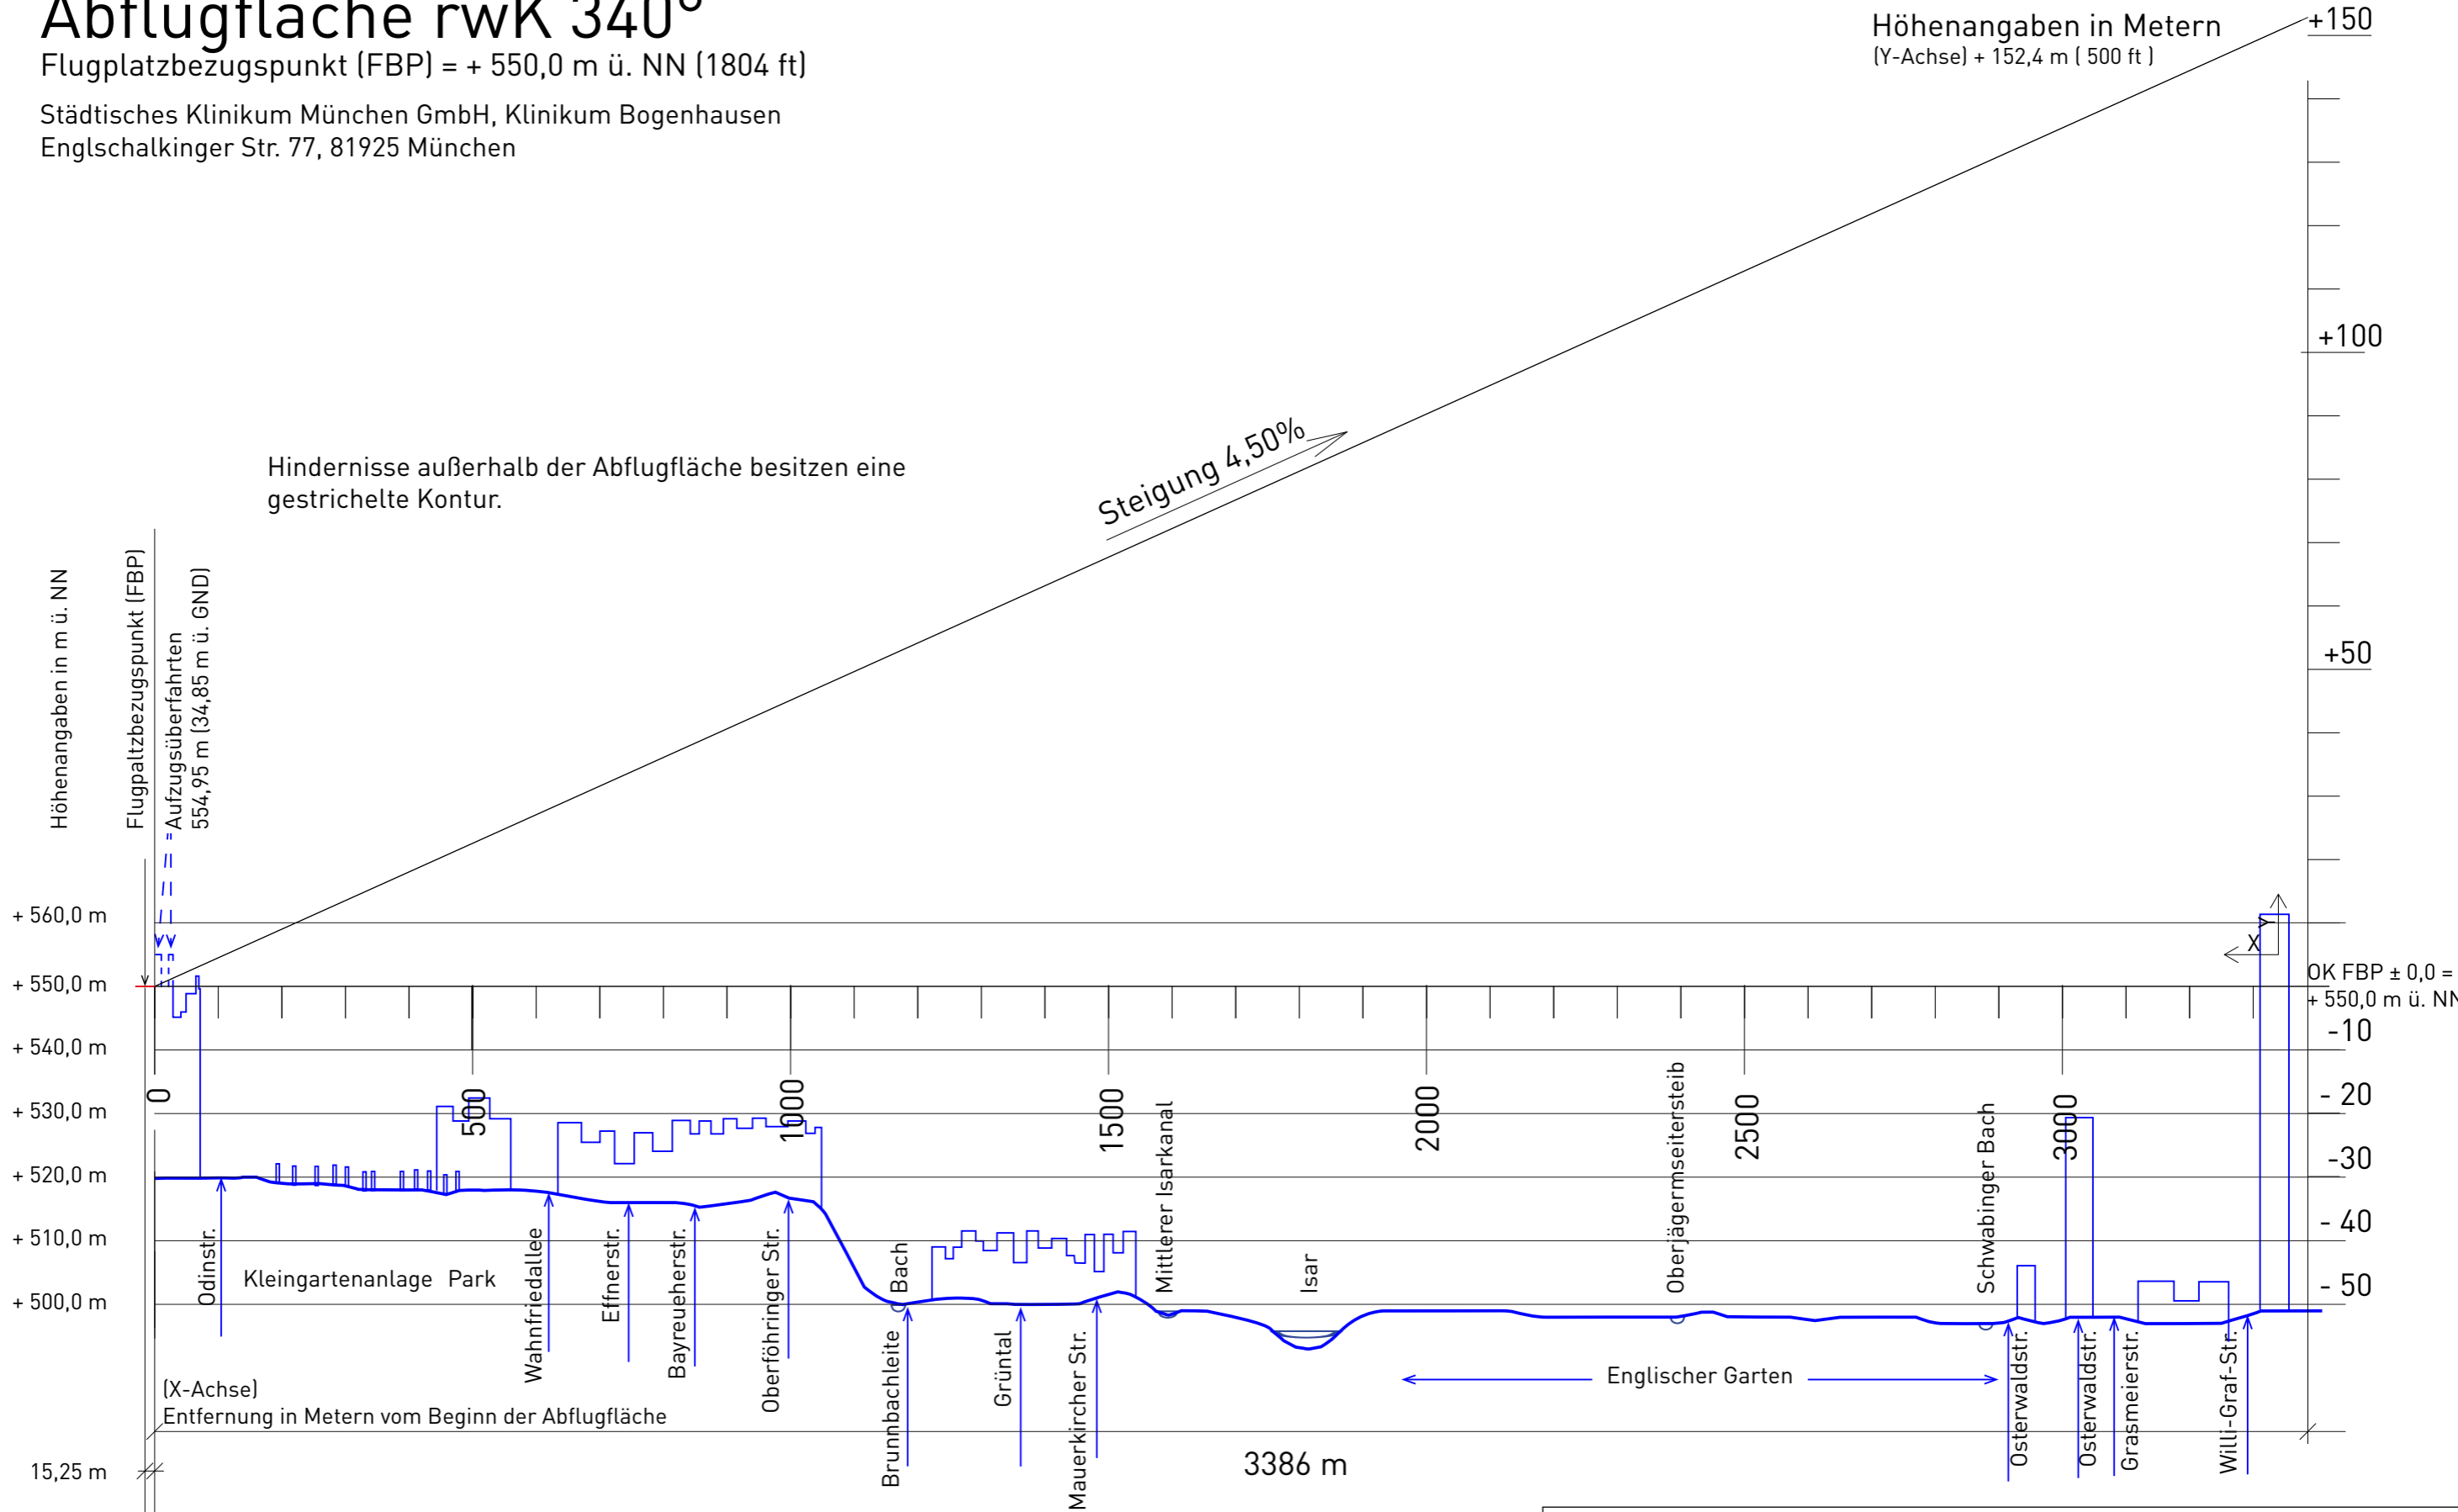

Hubschrauberdachlandeplatz **HeliportDesign Carloff GmbH**
Essen-Werden

Längsschnitt Abflugfläche 340°
Maßstab 1:10.000 / 1:1.000

Anlage 9

30.07.2019