


lage

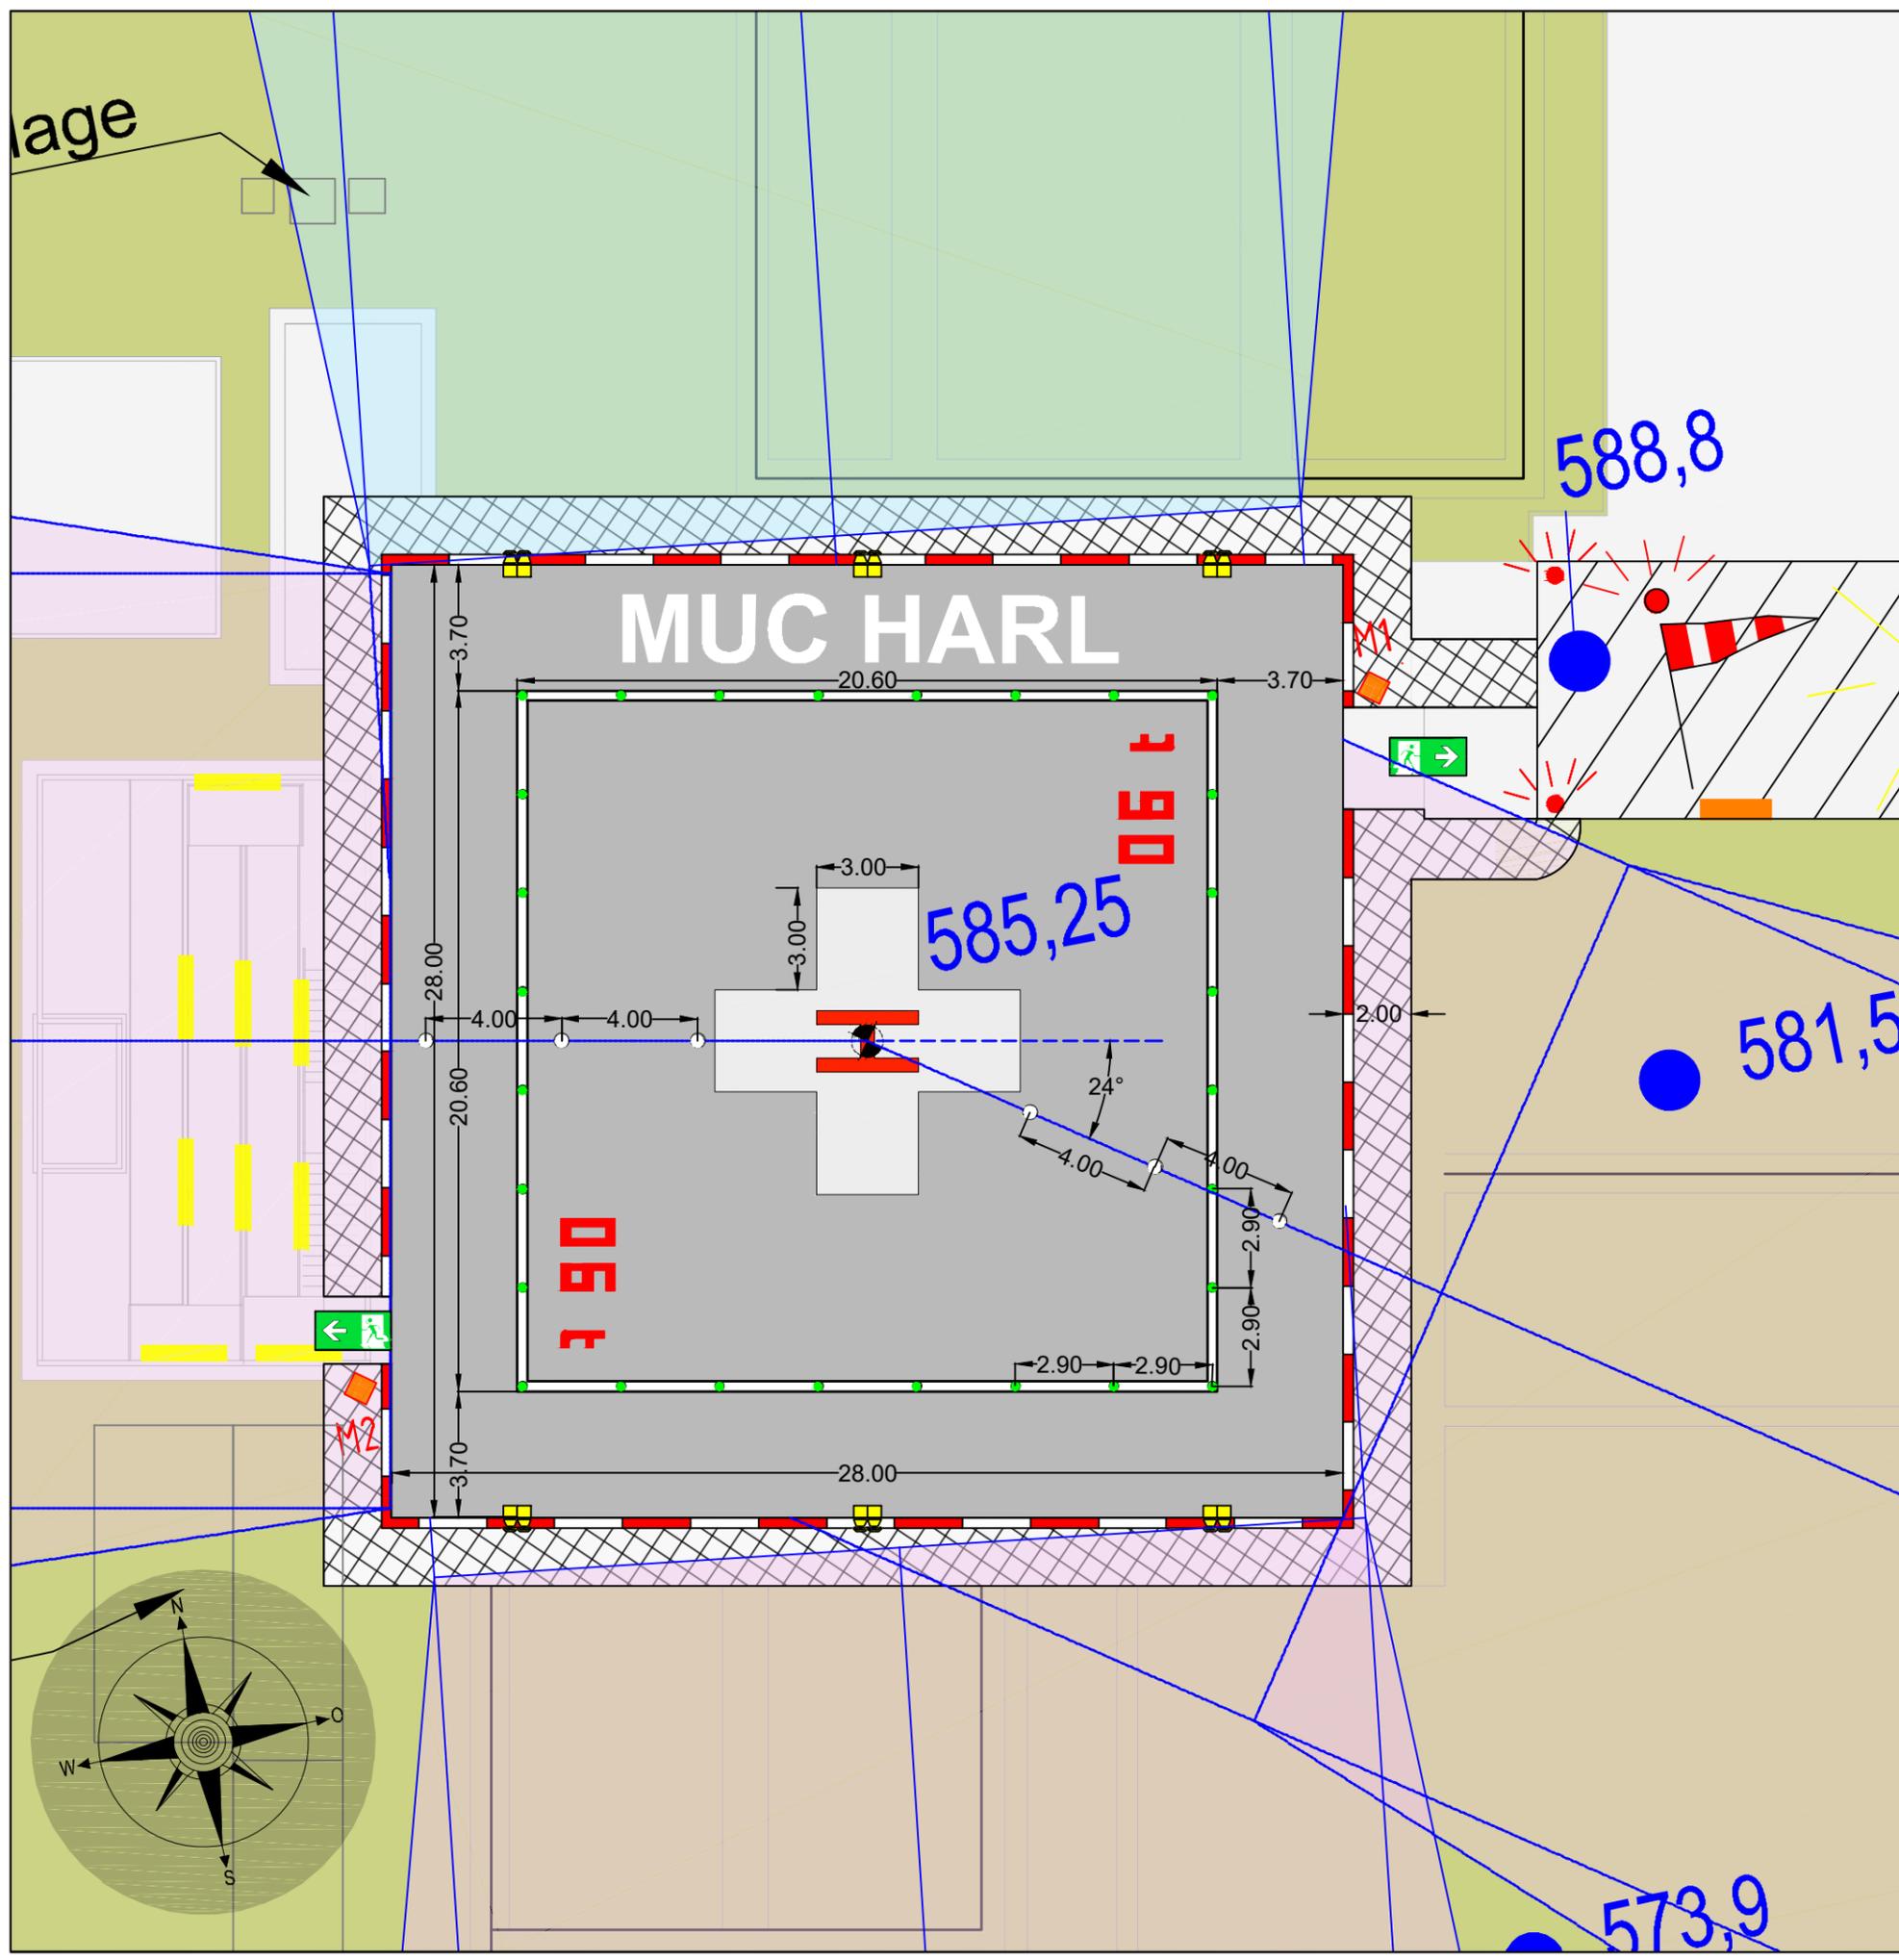

Legende

Hindernisbegrenzungsflächen Allgemeine Verwaltungsvorschrift v. 19. 12. 2005, FLK1-Tag / Nacht
Sichtanflug / Geradeausabflug
Bemessungshubschrauber H145 LÜA 13,63m RD 11,00m

-  HSLP-Bezugspunkt
-  Wegbeleuchtung
-  50,8 Bodenpunkt mit Höhe
-  Hubschrauberflugplatzleuchfeuer
-  50,8 Hochpunkt mit Höhe
-  Feuerlöscher- und Rettungsgerät
-  Windrichtungsanzeiger befeuert und beleuchtet
-  Flutlichtstrahler
-  M2 Löschmonitor
-  Unterflurfeuer Lichtfarbe weiß
-  Hindernisfeuer
-  Unterflurfeuer Lichtfarbe grün

OKFFB EG = ±0,00 = 557 ue. NN					
projekt		München Klinikum Harlaching Ersatzneubau B1			
massnahme		KH_EN			
bauherr		Städtisches Klinikum München GmbH Thalkirchner Straße 48 D-80337 München			
datum unterschrift					
leistungsstufe		Genehmigungsplanung Luftrecht - LP3			
planbezeichnung		Detail Plattform 04			
fachplaner		Peter Becker Freier Sachverständiger Bahnhofsweg 8 02681 Kirschau / OT Rodewitz Tel. 0163 266 22 60 Mail: info@helikopterprojekt.de		 	
projektnr.		massstab	gez.	erst.-datum	plannummer
0538.01		1 : 200	BG RW	20/01/19	KH_EN_DG_SR_DE_00_04.pdf
objektplanung				status	index
				LP3	3,5
ARGE Ingenieurbüro Prof. Dr.-Ing. Vogt Planungsgesellschaft mbH HDR GmbH Ainmillerstraße 35 80801 München Fon 089/38667994-0					
datum unterschrift					
projektnr.		massstab	gez.	erst.-datum	plannummer
0538.01		1 : 200	BG RW	20/01/19	KH_EN_DG_SR_DE_00_04.pdf
				status	index
				LP3	3,5