



Geh- und Radweg zwischen Beilngrieser Straße  
und "alter" Nürnberger Straße

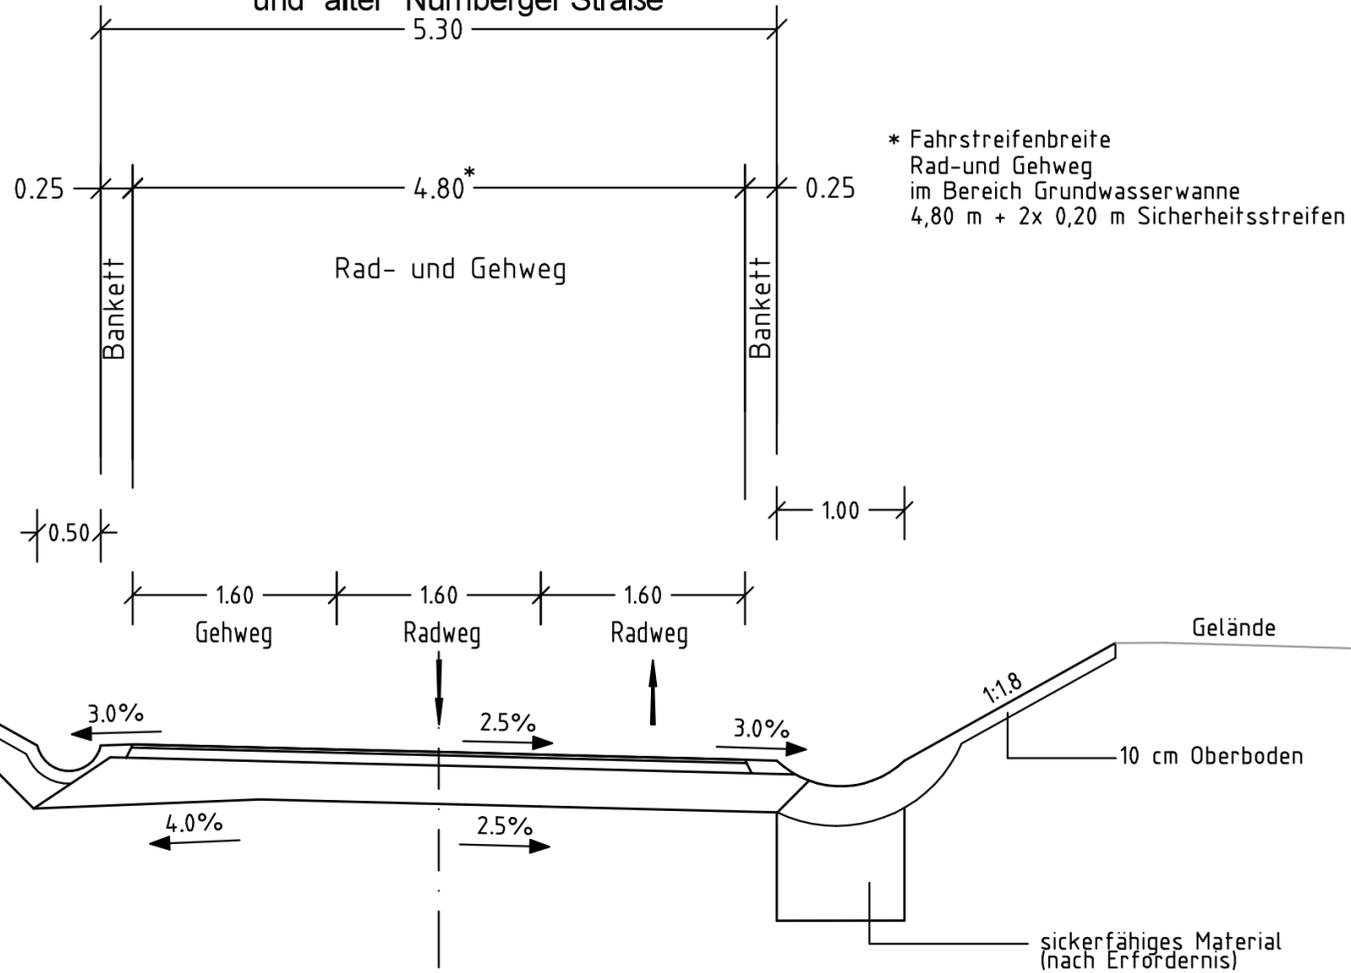

selbständig geführte gemeinsame Geh- und  
Radwege

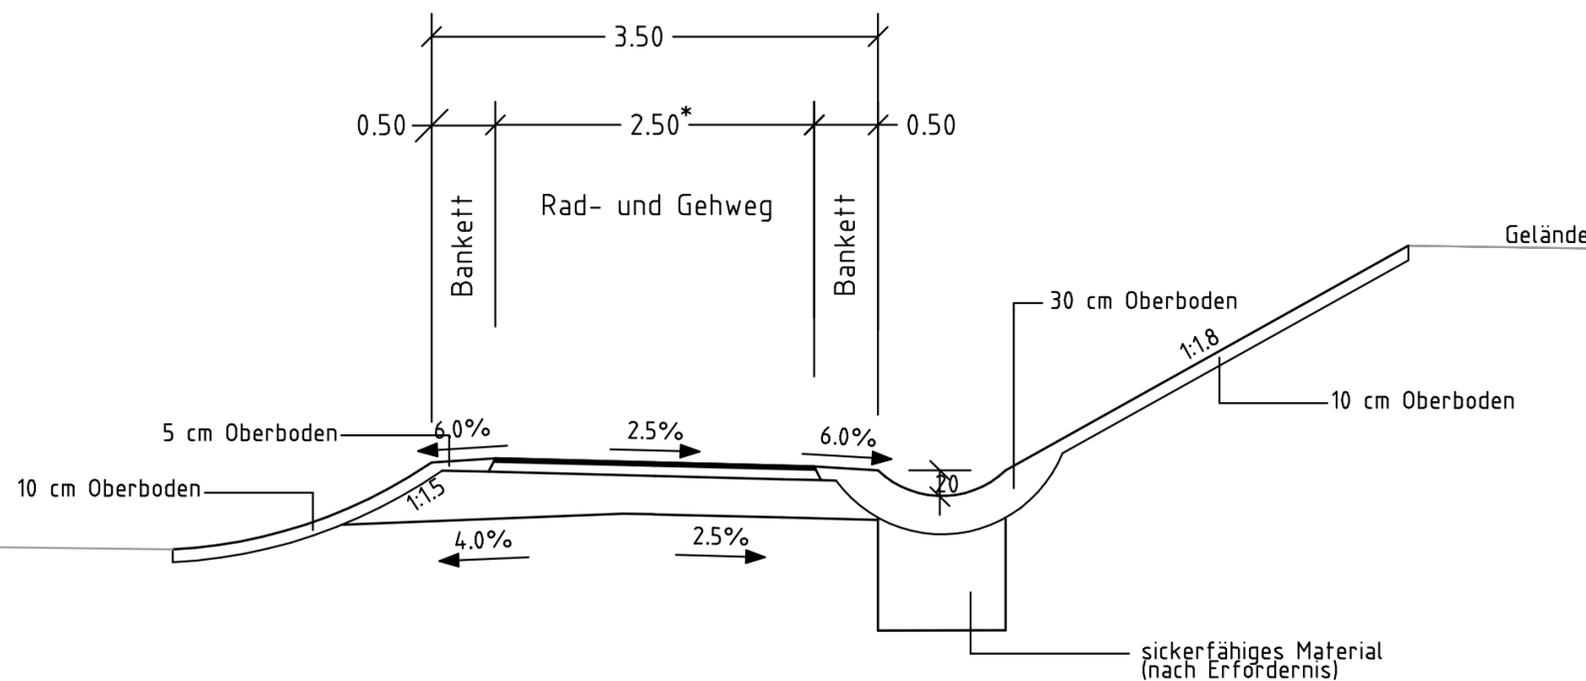

Nr.	Datum	Art der Änderung	Name		
Objektplanung:					
		Hansastraße 40 80686 München Telefon: 089/5799-0	Bearb.: Hfe	Bearb.-Dat.: 02/13	
			Gez.: Bla	Gez.-Dat.: 02/13	
			Gepr.: Th	Gepr.-Dat.: 02/13	
<b>Planfeststellung</b>					
Verlegung der St 2229 im Bereich des BÜ Nürnberger Straße und Verlängerung der IN 19 (Schneller Weg)			Unterlage Nr.:	6	
			Blatt Nr.:	7	
			Plan-Bez.:		
			Proj.-Nr.:	19464	
			<b>Regelquerschnitt</b> Rad und Gehweg		
			Maßstab:	1 : 50	
			Ingolstadt, den 22.02.2013 Tiefbauamt i.A. 		
gesehen:					