


Ortsumfahrung Lengenfeld mit Außengebietswasserfreilegung Süd Bau-km 1+600 - 2+900

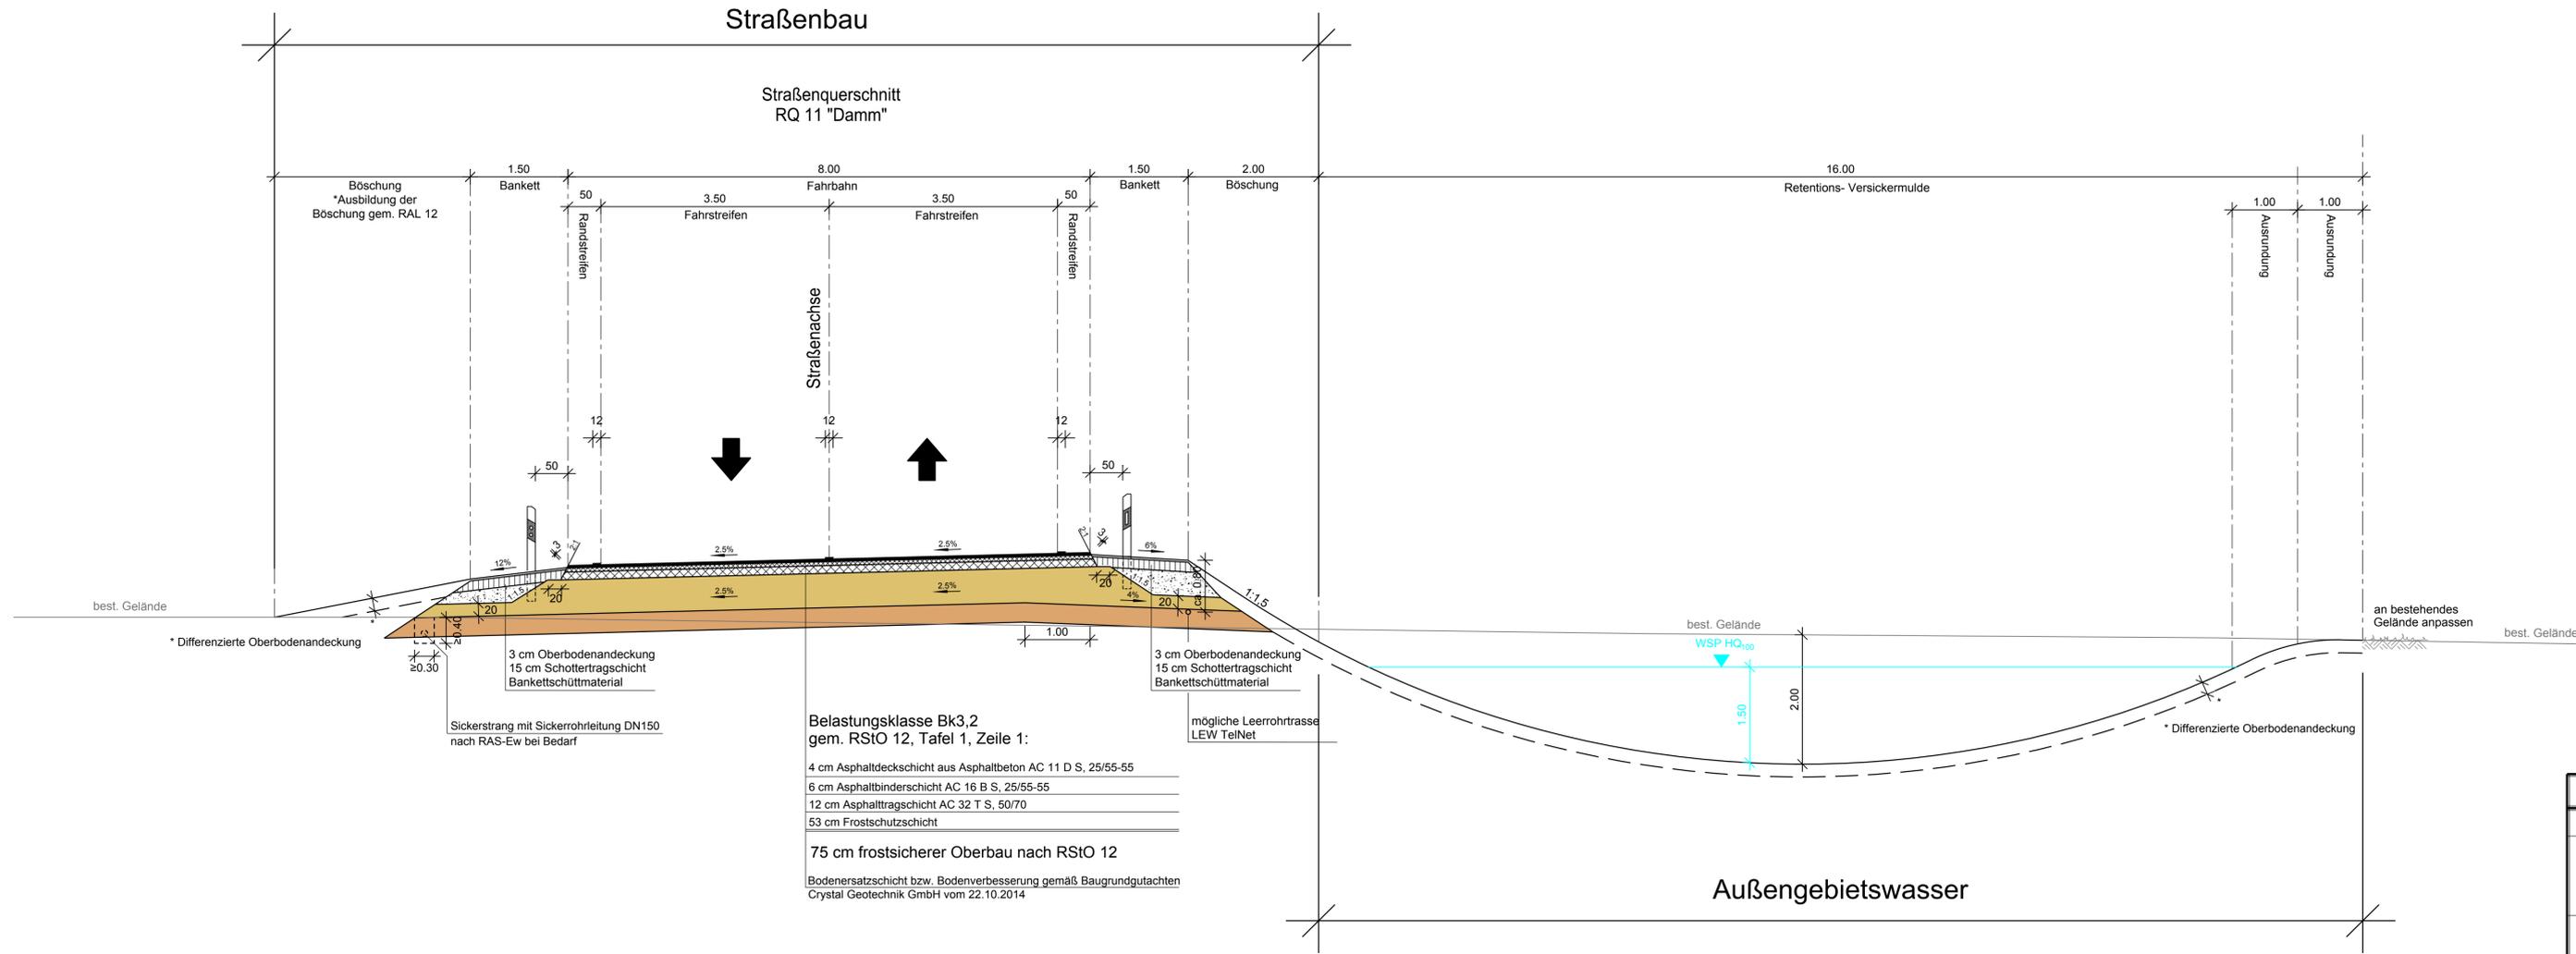

Ausbildung der Regelböschung nach RAL:

| Böschungshöhe h | h ≥ 2,0m | h < 2,0m |
|---------------------------------|----------|----------|
| Damm | | |
| Einschnitt | | |
| Regelböschung | 1 : 1,5 | b = 3,0m |
| Allgemeine Böschungsmaße | 1 : n | b = 2,0m |
| Tangentenlänge T der Ausrundung | 3,0m | 1,5 h |

| | | |
|--|--|--|
| <p>Richard-Wagner-Straße 6 86356 Neusäß Tel.: 082146059-0 Fax.: 082146059-99 www.steinbacher-consult.com</p> | <p>Altenmünsterstraße 19A 86637 Westingern Tel.: 082729556-0 Fax.: 082729556-99 info@steinbacher-consult.com</p> | bearbeitet: Essenwanger gezeichnet: Wiens geprüft: Zettl PSP Nr.: Projekt: |
|--|--|--|

| Nr. | Art der Änderung | Datum | Zeichen |
|-----|------------------|-------|---------|
| | | | |

FESTSTELLUNGSENTWURF

| | | |
|---|--|--|
| Gemeinde Pürgen Straße / Abschn.-Nr. / Station: St 2057, Abschnitt 180, Station 0,430 bis Abschnitt 200, Station 3,370 PROJIS-Nr.: | | Unterlage/ Blatt-Nr.: 14 / 2,3 Straßenquerschnitt OU Lengenfeld Bau-km 1+600 - 2+900 Maßstab: 1 : 50 St 2057 Landsberg am Lech - Rott Neubau der Ortsumfahrung Lengenfeld in kommunaler Sonderbaulast mit integriertem Hochwasserschutz |
| Aufgestellt: Pürgen, den 05.03.2018 Klaus Füll, Bürgermeister | Planfestgestellt mit Beschluss der Regierung von Oberbayern Az. 32-4354.3-17-1 München, 01.10.2019 Guggenberger Oberregierungsrat | |

K:\Projekte\110045_Puergen\Autocad\Planfeststellung\Abgabe_Leseexemplar_2018_03_05\110045-32_10-SP.dwg