
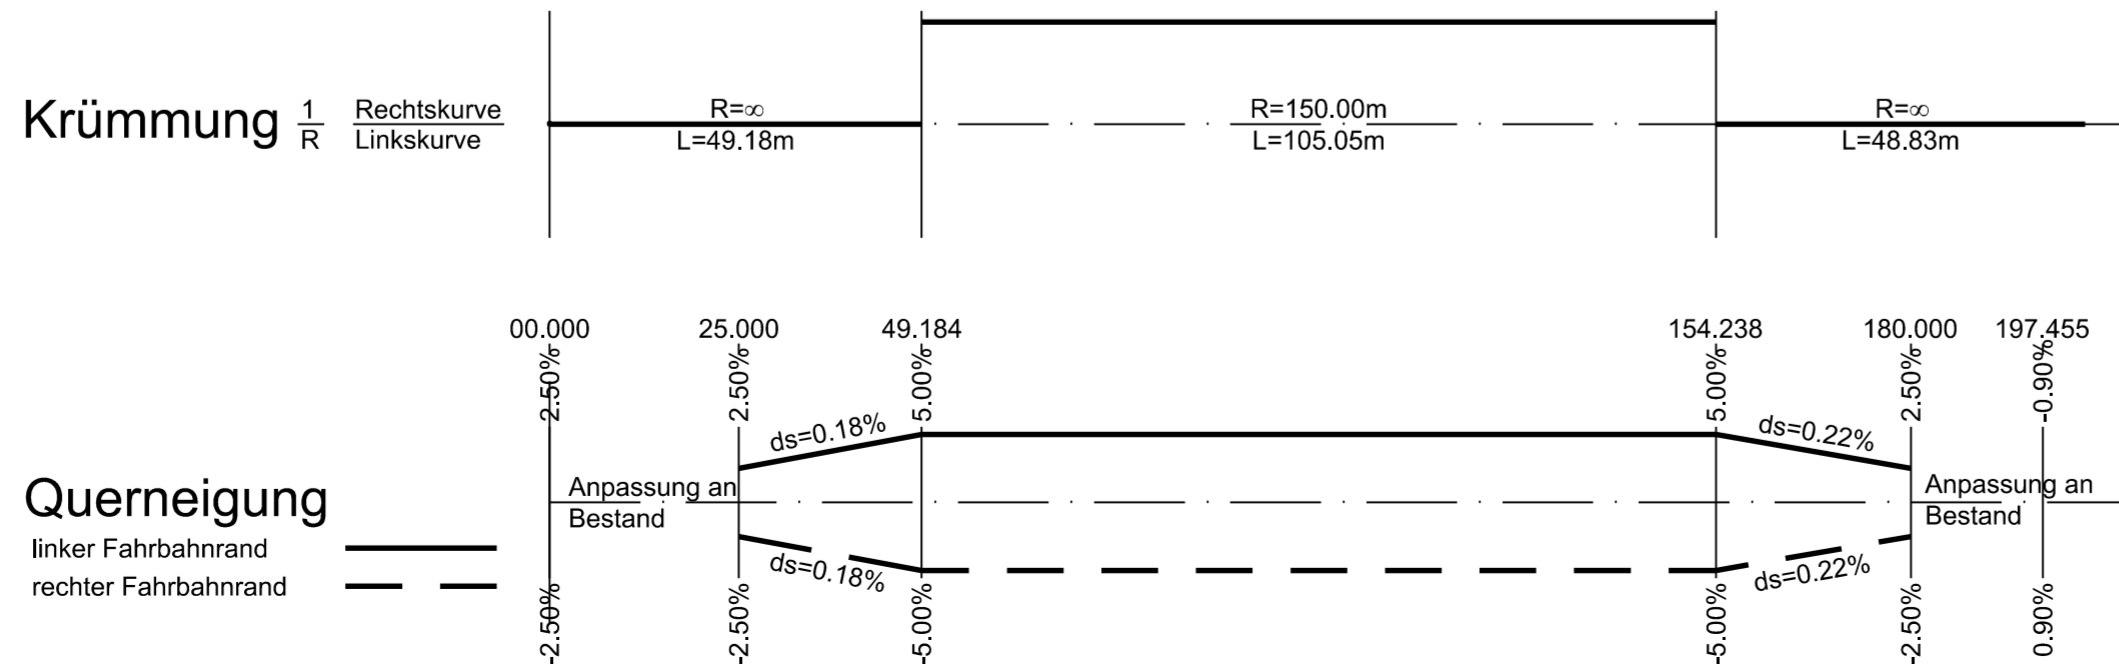


K:\Projekte\110045\_Puergen\Autocad\Planfeststellung\Abgabe\_Leseexemplar\_2018\_03\_05\110045-34\_10-SP.dwg

ohne Ausrundung  
km 0+000.000  
TS = 666.246 m

H = 5057.26m  
T = 65.00m  
f = 0.42m  
km 0+115.000  
h TS = 665.154m

H = 1.00m  
T = 0.01m  
f = 0.00m  
km 0+197.453  
h TS = 666.490m

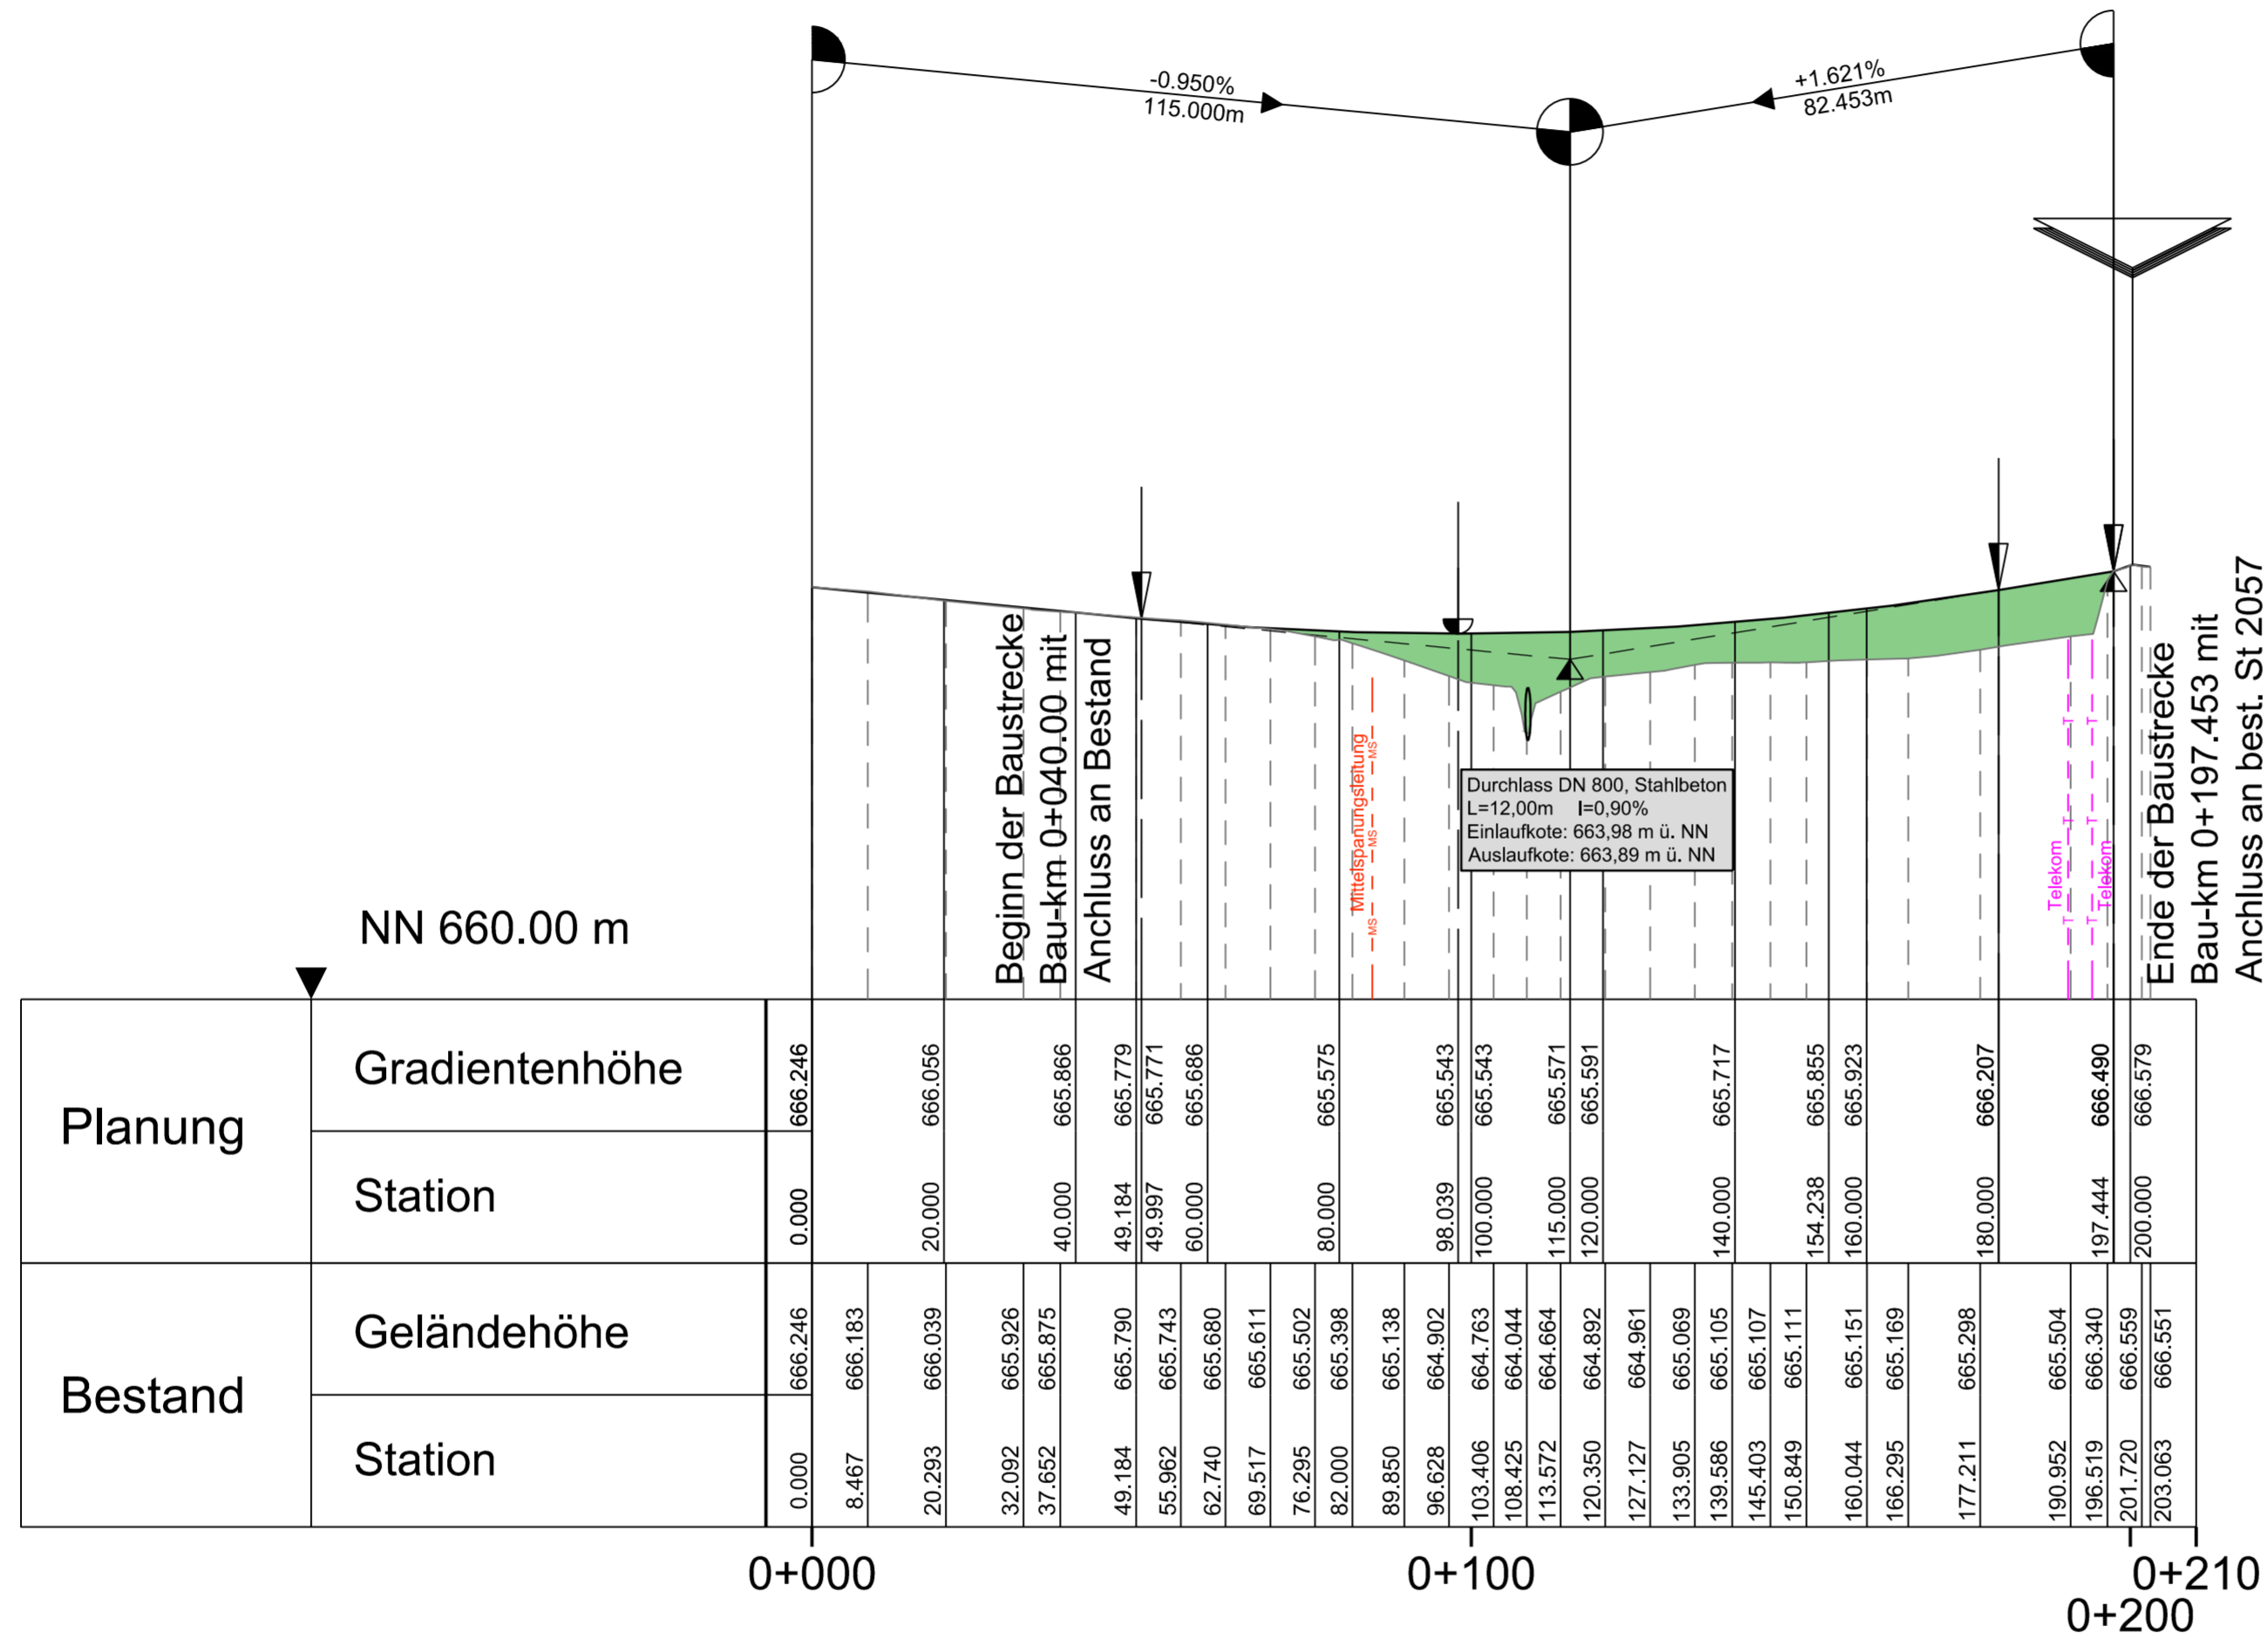

### Legende Höhenplan:

H= 5000m T= 10.000m f= 0.053m km=0+200.0 hTS= 5.30m	Tangentenschnittpunktsbeschriftung H= Ausrundung T= Tangentienlänge f= Bogenstich km= Station hTS= Höhe Tangentenschnittpunkt	↓ ↓ Ausrundung Anfang - Ende ↓ ↑ Tiefpunkt / Hochpunkt
	Tangentenschnittpunkt	
	einmündende Straße - links	
	einmündende Straße - rechts	
	kreuzende Straße	

WASSER   VERKEHR   RAUM   VERMESSUNG   GIS   UMWELT   TECHNIK   BETREUUNG   PLANUNG		bearbeitet: Essenwanger
 Richard-Wagner-Straße 6 80356 Neusäß Tel.: 0821/46059-0 Fax.: 0821/46059-99 www.steinbacher-consult.com		gezeichnet: Wiens
		geprüft: Zettl
Alemannenstraße 19A 86837 Wertingen Tel.: 08272/9956-0 Fax.: 08272/9956-99 info@steinbacher-consult.com		PSP Nr.:
		Projekt:

Nr.	Art der Änderung	Datum	Zeichen

## FESTSTELLUNGSENTWURF

Gemeinde Pürgen		Unterlage/ Blatt-Nr.: 6 / 8
Straße / Abschn.-Nr. / Station: St 2057, Abschnitt 180, Station 0,430 bis Abschnitt 200, Station 3,370		<b>Höhenplan</b> Gemeindeverbindungsstraße nach Pflugdorf
PROJIS-Nr.:		Maßstab: 1 : 1000/100

St 2057 Landsberg am Lech - Rott  
Neubau der Ortsumfahrung Lengendorf  
in kommunaler Sonderbaulast  
mit integriertem Hochwasserschutz

Aufgestellt: Pürgen, den 05.03.2018  Klaus Fließ, Bürgermeister	Planfestgestellt mit Beschluss der Regierung von Oberbayern Az. 32-4354.3-17-1 München, 01.10.2019 gez. Guggenberger Oberregierungsrat	
--	--	--