


M = 1:1000/100  
 NN 701,00

Station	55,000	40,000	20,000	80,000	60,000	40,000	20,000	0,000	80,000	60,000	40,000	20,000	0,000	80,000	60,000	40,000	20,000	0,000	80,000	60,000	40,000	20,000	0,000											
Gradiente	715,653	715,505	715,249	715,225	715,367	715,567	715,699	715,758	715,836	715,777	715,682	715,592	715,273	714,907	714,779	714,475	713,976	713,579	713,413	712,848	712,833	712,147	711,262	710,985	710,177	708,891	708,064	707,424	705,924	704,424	704,063	703,358	702,198	702,538
Gelände/Bestand	715,505	715,150	715,150	715,225	715,165	715,897	715,658	715,681	715,681	716,626	716,431	716,317	717,686	718,387	719,294	719,775	719,982	719,217	718,052	718,985	719,888	719,833	719,147	718,052	717,985	717,177	716,399	715,141	714,063	715,280	715,280	714,691	714,358	713,538

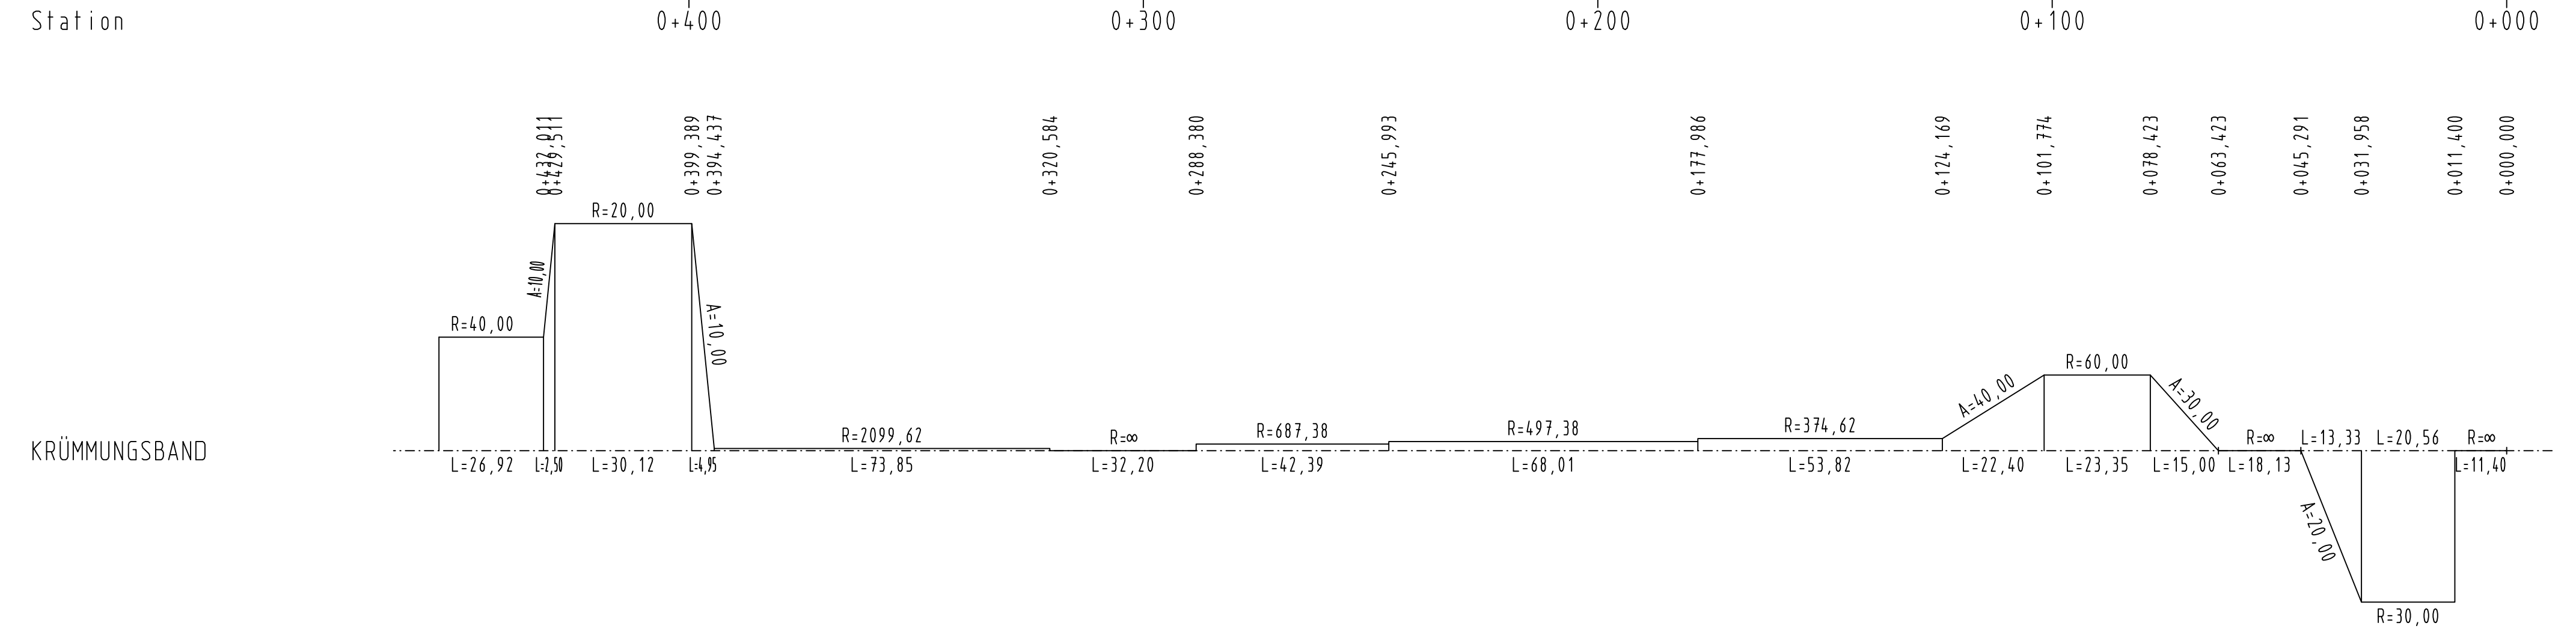

**Zeichenerklärung:**

- Gradientenhochpunkt H= 9900 m
- Gradiententiefpunkt T= 164,597 m
- Ausrundungsbeginn Kuppe / Ausrundungsbeginn Wanne f= -1,368 m
- Längsneigung und Abstand zum nächsten Neigungsbruchpunkt TS= 695,823 m
- KM= 0+169,636
- Neigungsbrechpunkt mit Angabe von: Ausrundungshalbmesser, Tangentenlänge, Stichhöhe, Höhe Tangentenschnittpunkt, Bau-km

**Lärm- und Blendschutz**

- Lärmschutzwand rechts
- Lärmschutzwall rechts
- Blendschutzwall / Lärmschutzwall links

Änderungen und Ergänzungen im Zuge der 1. Tektur sind rot gekennzeichnet

**1. Tektur vom 26.01.2018 zur Planfeststellung vom 01.08.2014**

**Hyna + Weiß**  
 Bauingenieure  
 Partnerschaftsgesellschaft

86316 Friedberg | Tel 0821-268 97-0 | Internet www.hyna-weiss.de

BV: 09123.02	Datum	Name
bearbeitet: 07/2014	07/2014	Dr. Kupfer
gezeichnet: 07/2014	Winter	
geprüft: 07/2014	Hyna	

Datei: 0912301\0860441\_HP\_OFW\_1+850-2+265.PLT

**Freistaat Bayern**  
 Staatliches Bauamt Weilheim

Münchener Str. 39  
 82362 Weilheim

Tel.: 0881/990-0, Fax: 0881/990-100, E-Mail: poststelle@stbawm.bayern.de

bearbeitet: 12/2017	Vogt
gezeichnet: 12/2017	extern
geprüft: 12/2017	Volkmner

PSP-Nr.: B175.ABBA0015.00  
 PSP Bez.: NU Bad Tölz  
 Dateiname:

1T	Ergänzung Einmündung ÖFW	11/2017	Dr. Kupfer
Nr.	Art der Änderung	Datum	Zeichen

**FESTSTELLUNGSENTWURF**

Straßenbauverwaltung  
 Freistaat Bayern

Unterlage / Blatt-Nr.: 6.4/4T  
**Höhenplan**  
 ÖFW von Bau-km 1+850 bis Bau-km 2+265 (links)

Straße / Abschn.-Nr. / Station: B472\_900\_1.015 bis 960\_0.355  
 PROJIS-Nr.: 0901991600  
 Maßstab: 1:1.000/100

**B 472 Peißenberg - Miesbach**  
 Nordumfahrung Bad Tölz  
 Bau-km 0+000 bis 2+745

aufgestellt:  
 Staatliches Bauamt Weilheim

Korber, Ltd. Baudirektor  
 Weilheim, den 01.08.2014

Planfestgestellt mit Beschluss der Regierung von Oberbayern Az. 4354.32.02-24.1 München, 16.09.2019 gez. Deindl Regierungsdirektor

1. Tektur, aufgestellt:  
 Staatliches Bauamt Weilheim

Fritsch, Ltd. Baudirektor  
 Weilheim, den 26.01.2018