


K:\Projekte\110045\_Puerger\Autocad\Planfeststellung\Abgabe\_Leseexemplar\_2018\_03\_05\110045-31.1-SP.dwg

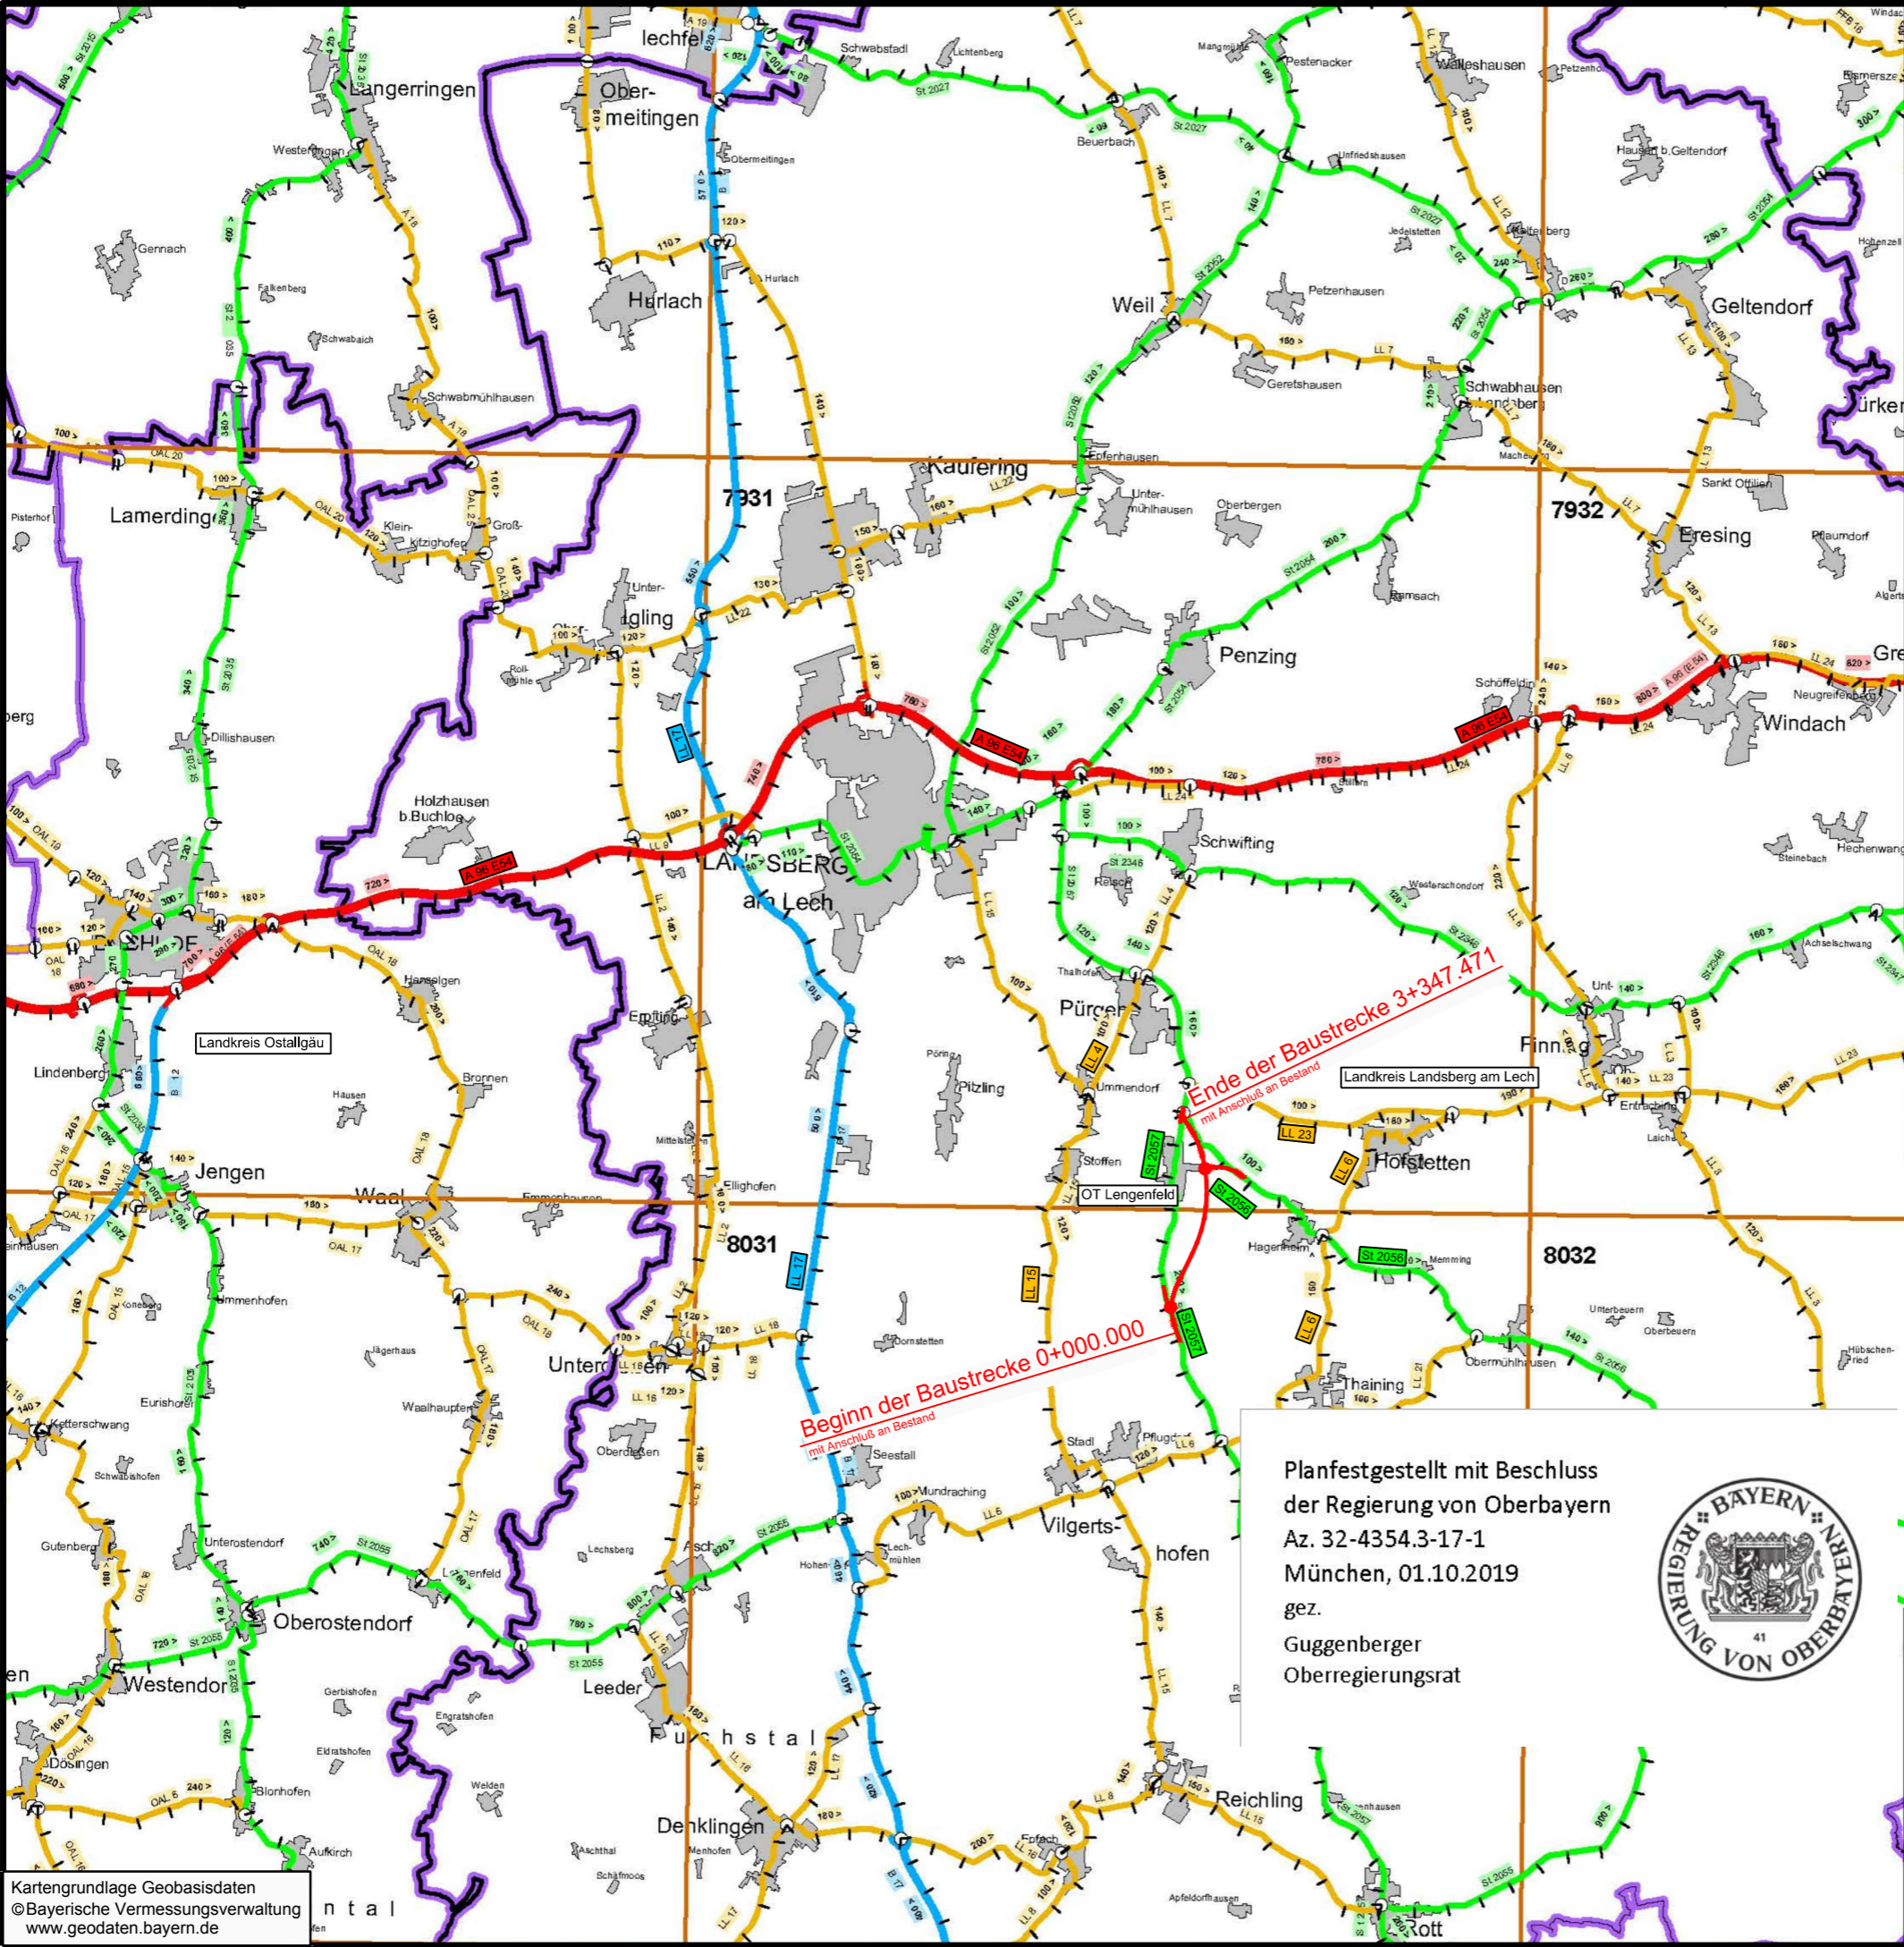

# Zeichenerklärung

- Planung**
- Baumaßnahme
  - Knotenpunkt plangleich
  - Variante


- Verwaltung**
- Bauamtsgrenze
  - Kreisgrenze

- Straßennetz**  
vorhanden geplant
- Bundesautobahn
  - Bundesstraße
  - Landesstraße / Staatsstraße
  - Kreisstraße
  - Sonstige Straße

**Ende der Baustrecke 3+347.471**  
mit Anschluß an Bestand

**Beginn der Baustrecke 0+000.000**  
mit Anschluß an Bestand

Planfestgestellt mit Beschluss  
der Regierung von Oberbayern  
Az. 32-4354.3-17-1  
München, 01.10.2019  
gez.  
Guggenberger  
Oberregierungsrat

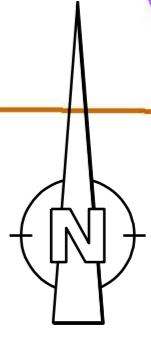

Kartengrundlage Geobasisdaten  
© Bayerische Vermessungsverwaltung  
www.geodaten.bayern.de

Gemeinde Pürchen	Unterlage: 2 Übersichtskarte
Straße / Abschnittsnummer / Station: St 2057, Abschnitt 180, Station 0,430 bis Abschnitt 200, Station 3,370	
PROJIS-Nr.:	Datum: 05.03.2018
<b>St 2057 Landsberg am Lech - Rott</b> Neubau der Ortsumfahrung Lengenfeld in kommunaler Sonderbaulast mit integriertem Hochwasserschutz	