


Kreisverkehr BA Weißenfeld Bereich Radweg Südseite

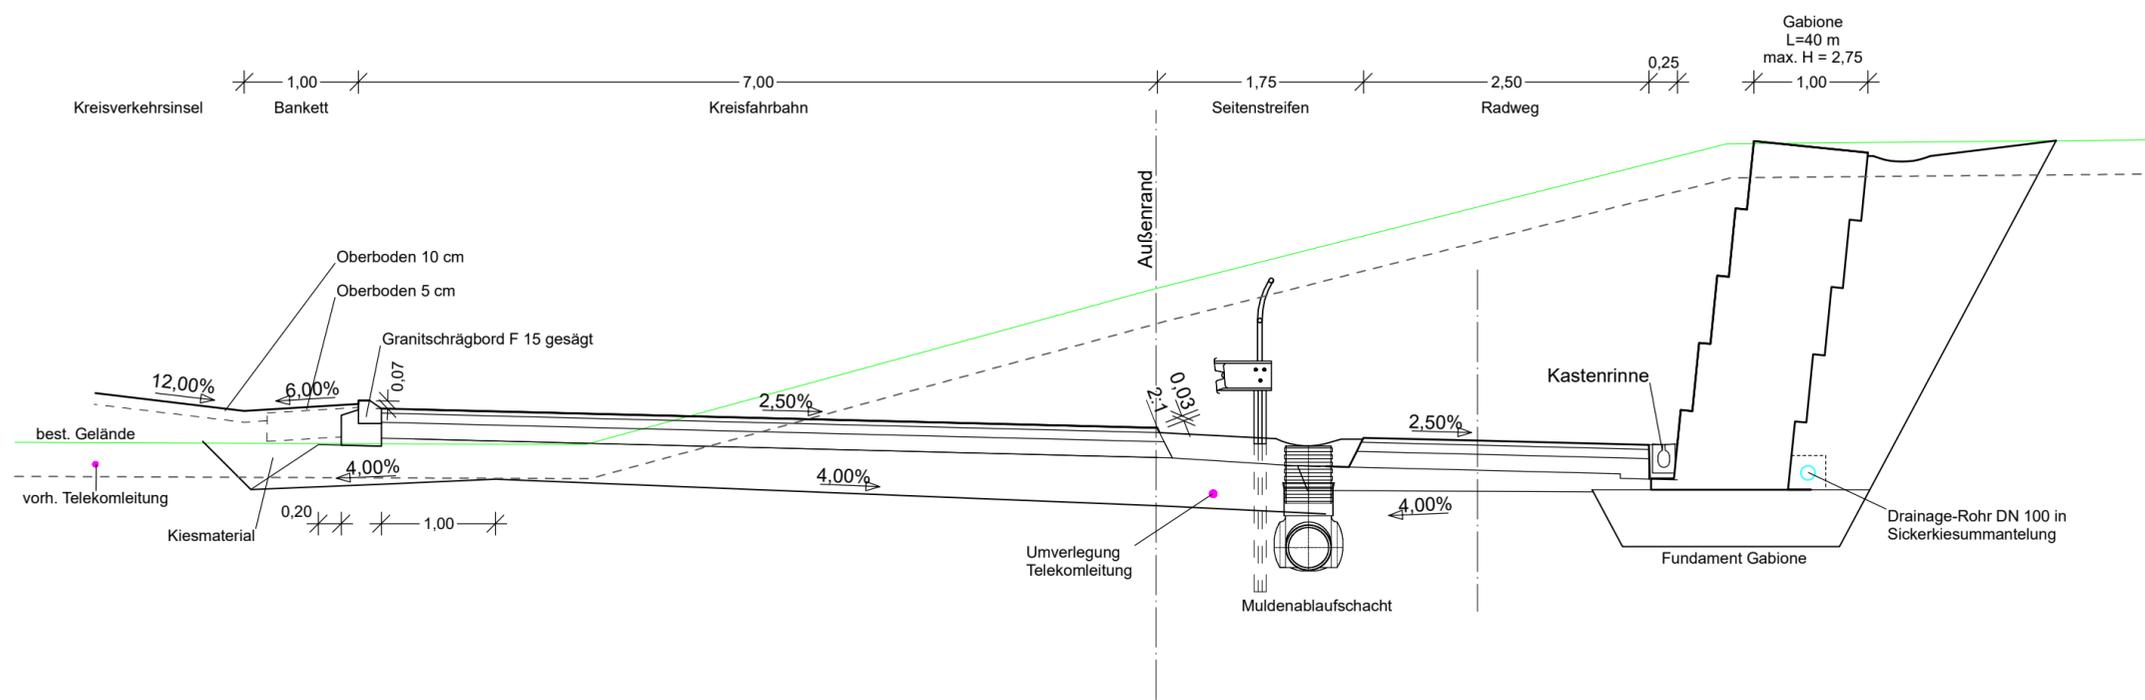

Oberbau Asphaltoberbau Belastungsklasse 3,2 RStO 12
 Deckschicht gemäß Anforderungen RLS-90 mit 2 dB(A) Abzug außerhalb der Knotenbereiche
 60 cm Gesamtdicke frostsicherer Oberbau

<p>Schübler-Plan Ingenieurgesellschaft mbH Frankfurt am Main Standort München Eisenheimerstraße 55 80687 München E-mail: muenchen@schuessler-plan.de http://www.schuessler-plan.de</p>		Datum	Zeichen
	bearbeitet	01/2017	Gerullis
	gezeichnet	01/2017	Posanski
	geprüft:	01/2017 Oismüller	
München, den 26.01.2017 Ort, Datum, Unterschrift			

Nr.	Art der Änderung	Datum	Name

FESTSTELLUNGSENTWURF

Gemeinde Vaterstetten Wendelsteinstraße 7 85591 Vaterstetten		Unterlage / Blatt-Nr.: 14.2 / 4 Straßenquerschnitt Kreisverkehr BA OU Weißenfeld mit Radweg Maßstab: 1 : 50
PROJIS-Nr.:		

Kreisstraßen EBE 4, EBE 17 Umfahrungen Weißenfeld - Parsdorf Bauabschnitt III

aufgestellt: Gemeinde Vaterstetten	Planfestgestellt mit Beschluss der Regierung von Oberbayern Az. 32-4354.4-2-3 München, 10.07.2020	
Vaterstetten, den 27.01.2017	gez. Guggenberger Oberregierungsrat	