Ausbildung der Damm und Einschnittsböschung		
Böschungshöhe h	h > 2,00 m	h < 2,00 m
Regelböschung	1 : 1,5	b = 4,00 m
Tangentelänge der Ausrundung	3,00 m	1,5 x h

Anordnung von Schutzplanken gem. RPS
Anordnungs von Leitpfosten gem. HLB

Strassenquerschnitt

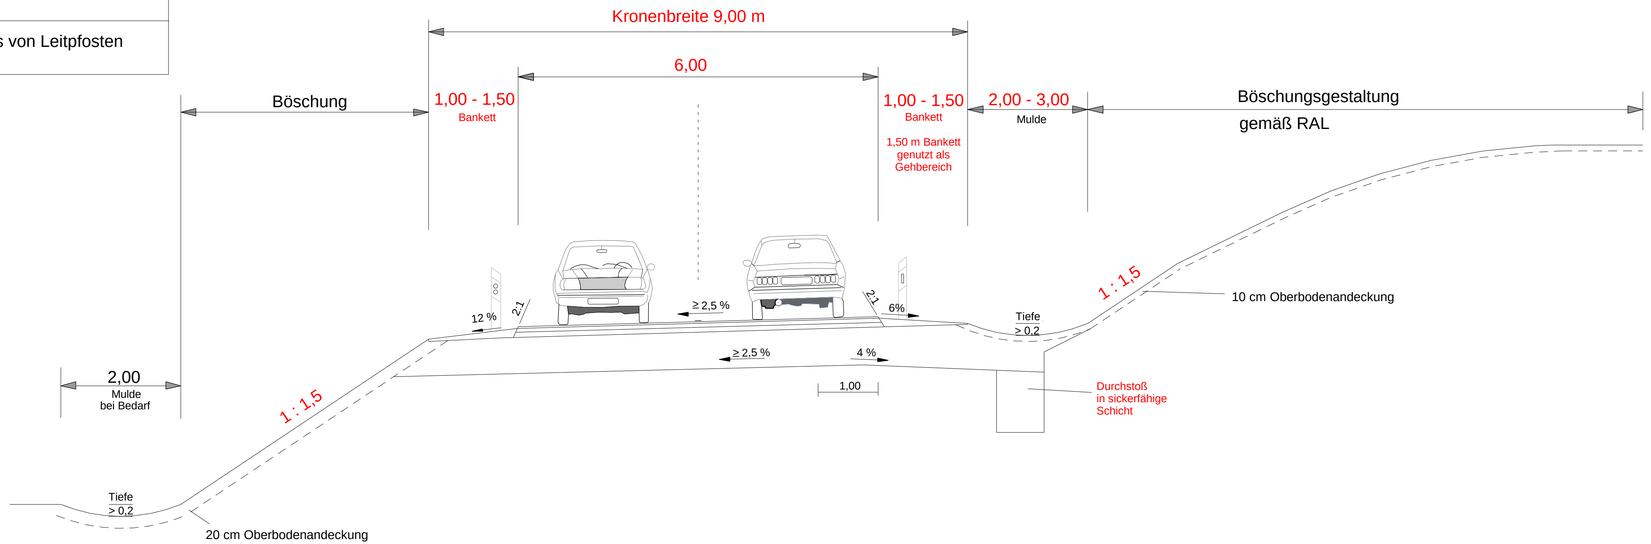

Entwurfsbearbeitung:

COPLAN AG

Generalplaner
Architekten
Ingenieure

Hofmark 35
84307 Eggenfelden
Tel.: 08721 705-0
www.coplan-ag.de

Eggenfelden, den Februar 2018

	Datum	Name
bearbeitet:	Februar 2018	Roßgoderer
gezeichnet:	Februar 2018	Roßgoderer
geprüft:	Februar 2018	Holzner
Proj. Nr.:	33461	

Staatliches Bauamt Traunstein

Rosenheimer Straße 7
83278 Traunstein

Tel.: 08 61/57-258, Fax: 08 61/1 56 61, E-Mail: poststelle@stbats.bayern.de

bearbeitet:	Februar 2018	Huber
gezeichnet:	Februar 2018	Büro COPLAN
geprüft:	Februar 2018	Maltan
PSP Nr.:		
Projekt:		

1	1. Tektur vom 01.03.2018	01.03.18	roc
Nr.	Art der Änderung	Datum	Zeichen

FESTSTELLUNGSENTWURF

Straßenbauverwaltung Freistaat Bayern

Staatliches Bauamt Traunstein

Straße / Abschn.-Nr. / Station: B588_180_0,510 bis B588_200_0,003

PROJIS-Nr.:

Unterlage / Blatt-Nr.: 6/3 T

Straßenquerschnitt

GVS - Fuchshub

Maßstab: 1 : 50

B 588 Neuötting - Eggenfelden

Ausbau nördlich Reischach (Fuchsberg)

B588_180_0,510 bis B588_200_0,003
Bau-km 0+000 - Bau-km 3+218

Aufgestellt :
Traunstein, den 14.08.2014
Staatliches Bauamt Traunstein

König
Ltd. Baudirektor

Planfestgestellt mit Beschluss
der Regierung von Oberbayern
Az.: 4354.32_02-25-1
München, 05.06.2020
Regierung von Oberbayern
gez.
Deindl
Regierungsdirektor

1. Tektur :
Traunstein, den 01.03.2018
Staatliches Bauamt Traunstein

Rehm
Ltd. Baudirektor