


M = 1:1000/100  
437,00 m ü. NHN

Station	Gradiente	Gelände/Bestand
-60,000	446,332	446,332
-40,000	446,116	446,116
-20,000	445,923	445,923
0,000	445,705	445,705
20,000	445,506	445,506
40,000	445,373	445,373
60,000	445,243	445,243
80,000	445,080	445,080
100,000	444,937	444,937
120,000	444,704	444,704
140,000	444,451	444,451
160,000	444,160	444,160
180,000	443,843	443,843
200,000	443,477	443,477
220,000	443,060	443,060
240,000	439,747	439,747
260,000	439,472	439,472
280,000	439,310	439,310
300,000	439,190	439,190
320,000	439,070	439,070
340,000	438,950	438,950
360,000	438,830	438,830
380,000	438,710	438,710
400,000	438,590	438,590
420,000	438,470	438,470
440,000	438,350	438,350
460,000	438,243	438,243
480,000	438,179	438,179
500,000	438,204	438,204
520,000	438,301	438,301

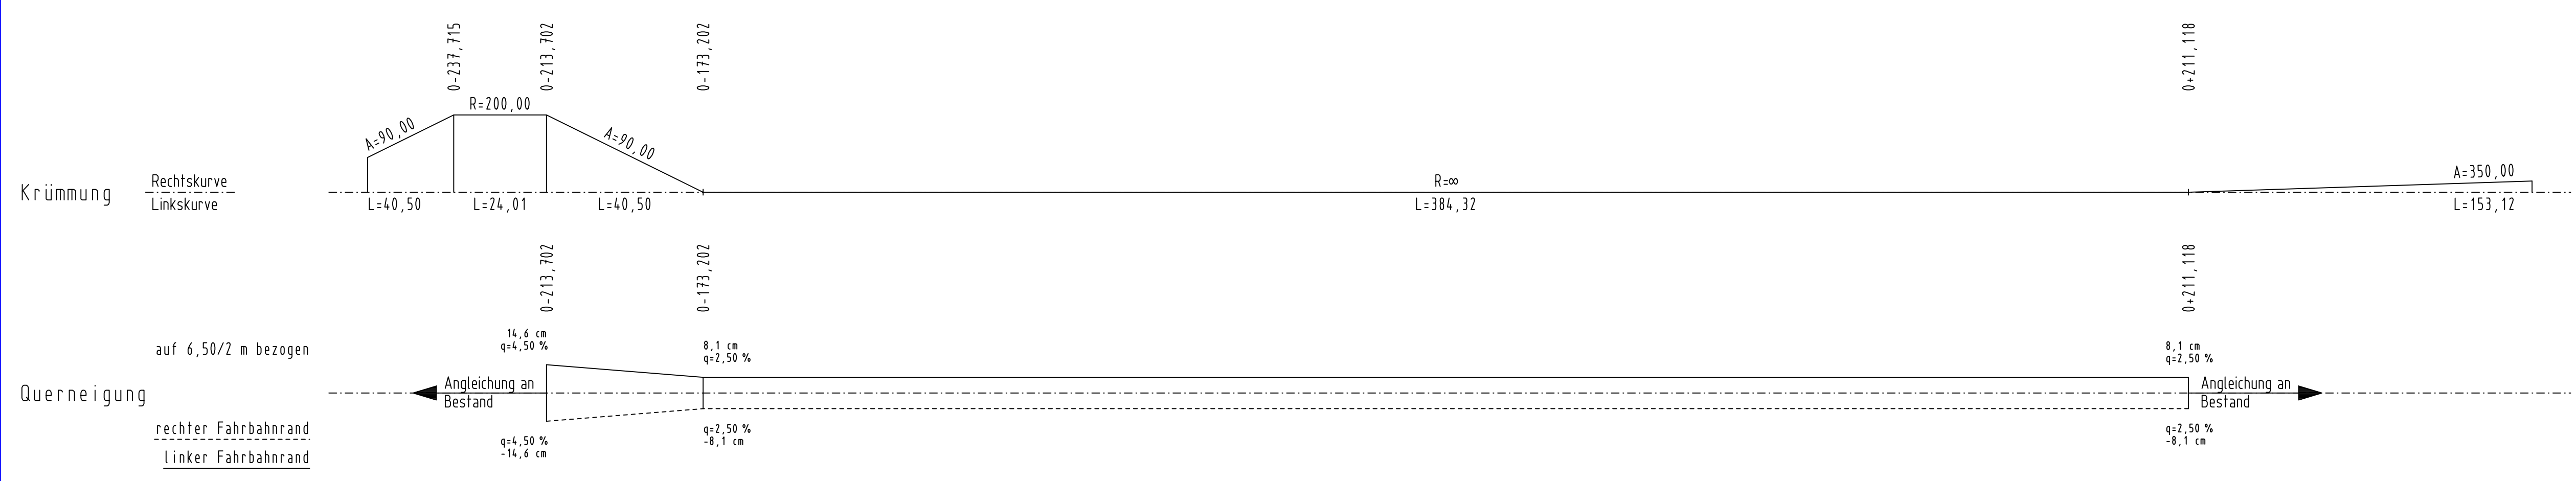

### Zeichenerklärung:

- Gradientenhochpunkt
- Gradiententiefpunkt
- Ausrundungsbeginn Kuppe / Ausrundungsbeginn Wanne
- Damm
- Einschnitt

Neigungsbrechpunkt mit Angabe von:  
 Ausrundungshalbmesser, Tangentenlänge, Stichhöhe, Höhe Tangentenschnittpunkt, Bau-km

Längsneigung und Abstand zum nächsten Neigungsbrechpunkt

**Hyna + Weiß**  
Bauingenieure  
Partnerschaftsgesellschaft

86316 Friedberg | Tel 0821-268 97-0 | Internet www.hyna-weiss.de

BV:	097.01.01	Datum	Name
bearbeitet:	05/2014	Dr. Kupfer	
gezeichnet:	05/2014	Winter	
geprüft:	05/2014	Hyna	
Datei:	m:\L_080413\JP-St2103.PLT		

**Freistaat Bayern**  
Staatliches Bauamt Traunstein

Rosenheimer Straße 7  
83278 Traunstein

TEL 0861/57-245, FAX 0861/15661, E-MAIL: poststelle@stbats.bayern.de

bearbeitet:	05/2014	Dömland
gezeichnet:	05/2014	Hyna + Weiß
geprüft:	05/2014	Wallner
PSP Nr.:		
PSP Bez.:		
Dateiname:	pdf>Name	

Nr.	Art der Änderung	Datum	Zeichen

## FESTSTELLUNGSENTWURF

Straßenbauverwaltung Freistaat Bayern <b>Staatliches Bauamt Traunstein</b> <small>Straße / Abschn.-Nr. / Station: B20_480_1,760 bis B20_420_7,068</small> <small>PROJIS-Nr.: 0900140010</small>	Unterlage / Blatt-Nr.: 6.4/1 <b>Höhenplan</b> Knoten St 2103 St 2103 Maßstab: 1:1.000/100
--	---

### B 20 Freilassung - Burghausen Ortsumgehung Laufen Bau-km 0+000 bis 4+835

aufgestellt: Staatliches Bauamt Traunstein  König, Ltd. Baudirektor Traunstein, den 07.08.2014	
--	--

überholt durch  
1. Tektur vom  
19.06.2017