


**Maßnahmen**

- Grenze Ausgleichs- und Ersatzmaßnahmen
- Maßnahmen an der Trasse
- Maßnahmen im Offenland (Kiesgrube)
- Waldneugründungen/ Anlage Feldgehölz
- Suchraum für Fledermausquartiere

**Maßnahmenkennung**

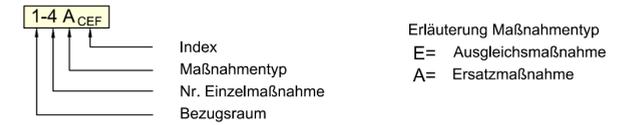

Erläuterung Index:  
CEF Maßnahme zur Sicherung der kontinuierlichen ökologischen Funktionalität (Artenschutz)

**Maßnahmennummer mit Beschreibung**

- 1-4 A\_CEF Fledermausquartiere (Markierung von Großbäumen, die aus der Nutzung genommen werden,
- 3-4 A\_CEF Aufhängen von Fledermauskästen)
- 3-5 A Strukturaufwertung und Sicherstellung Kiesgrube Lepperding (Gemeinde Laufen, Gemarkung Heining, Fl.Nr 77 und 78)
- 7.1 A Waldneugründung Roßpoint (Gemeinde Saaldorf-Surheim, Gemarkung Surheim, Fl.Nr. 580)
- 7.2 A Waldneugründung Nähe Mühlbach (Gemeinde Saaldorf-Surheim, Gemarkung Surheim, Fl.Nr.446)

**Bezugsräume**

- Abgrenzung Bezugsraum
- Nummer Bezugsraum

**Sonstiges**

- Grenze des Untersuchungsgebietes

<b>Dipl.-Biol. Klaus Demuth</b>  Bärenschanzstr. 73 RG 90429 Nürnberg  Tel.: 0911274488-0, Fax: 0911274488-1, E-Mail: planung@ifanos.de	bearbeitet:	05/2014	Malchartzcek
	gezeichnet:	05/2014	planzeichnen
	geprüft:	05/2014	Demuth
	PSP Nr.:		
	Projekt:	B20 Ortsumgehung Laufen	



<b>Staatliches Bauamt Traunstein</b>  Rosenheimer Straße 7 83278 Traunstein  Tel.: 08 61 /57-258, Fax: 08 61/11 56 61, E-Mail: poststelle@stbats.bayern.de	bearbeitet:	05/2014	Förg
	gezeichnet:	05/2014	ifanos planung
	geprüft:	05/2014	Wallner
	PSP Nr.:		
	Projekt:	B20 Ortsumgehung Laufen	



A	Tektur vom	05/2017	Malchartzcek
Nr.	Art der Änderung	Datum	Zeichen

**Feststellungsentwurf**

Straßenbauverwaltung Freistaat Bayern  <b>Staatliches Bauamt Traunstein</b>  Straße / Abschn.-Nr. / Station: B 20_480_1,760 - B 20_420_7,68  PROJIS-Nr.: 0900140010	Unterlage / Blatt-Nr.: 9.1 / 1 T  Landschaftspflegerischer Übersichtsplan  Maßstab: 1 : 15000
---	--

<b>B 20 Freilassing - Burghausen Ortsumgehung Laufen</b>  Bau-km 0+000 - Bau-km 4+835	
aufgestellt: Staatliches Bauamt   König, U.d. Baudirektor Traunstein, den 07.08.2014	Planfestgestellt mit Beschluss der Regierung von Oberbayern Az. 4354.32_02-10-1 München, 09.10.2020 gez. Guggenberger Oberregierungsrat  
1.Tektur Staatliches Bauamt   König, U.d. Baudirektor Traunstein, den 19.06.2017	



Darstellung s. Maßnahmenplan Blatt 5