


# Schnitt

## Mulden-Rigolen-System mit Überlauf

### M 1 : 50

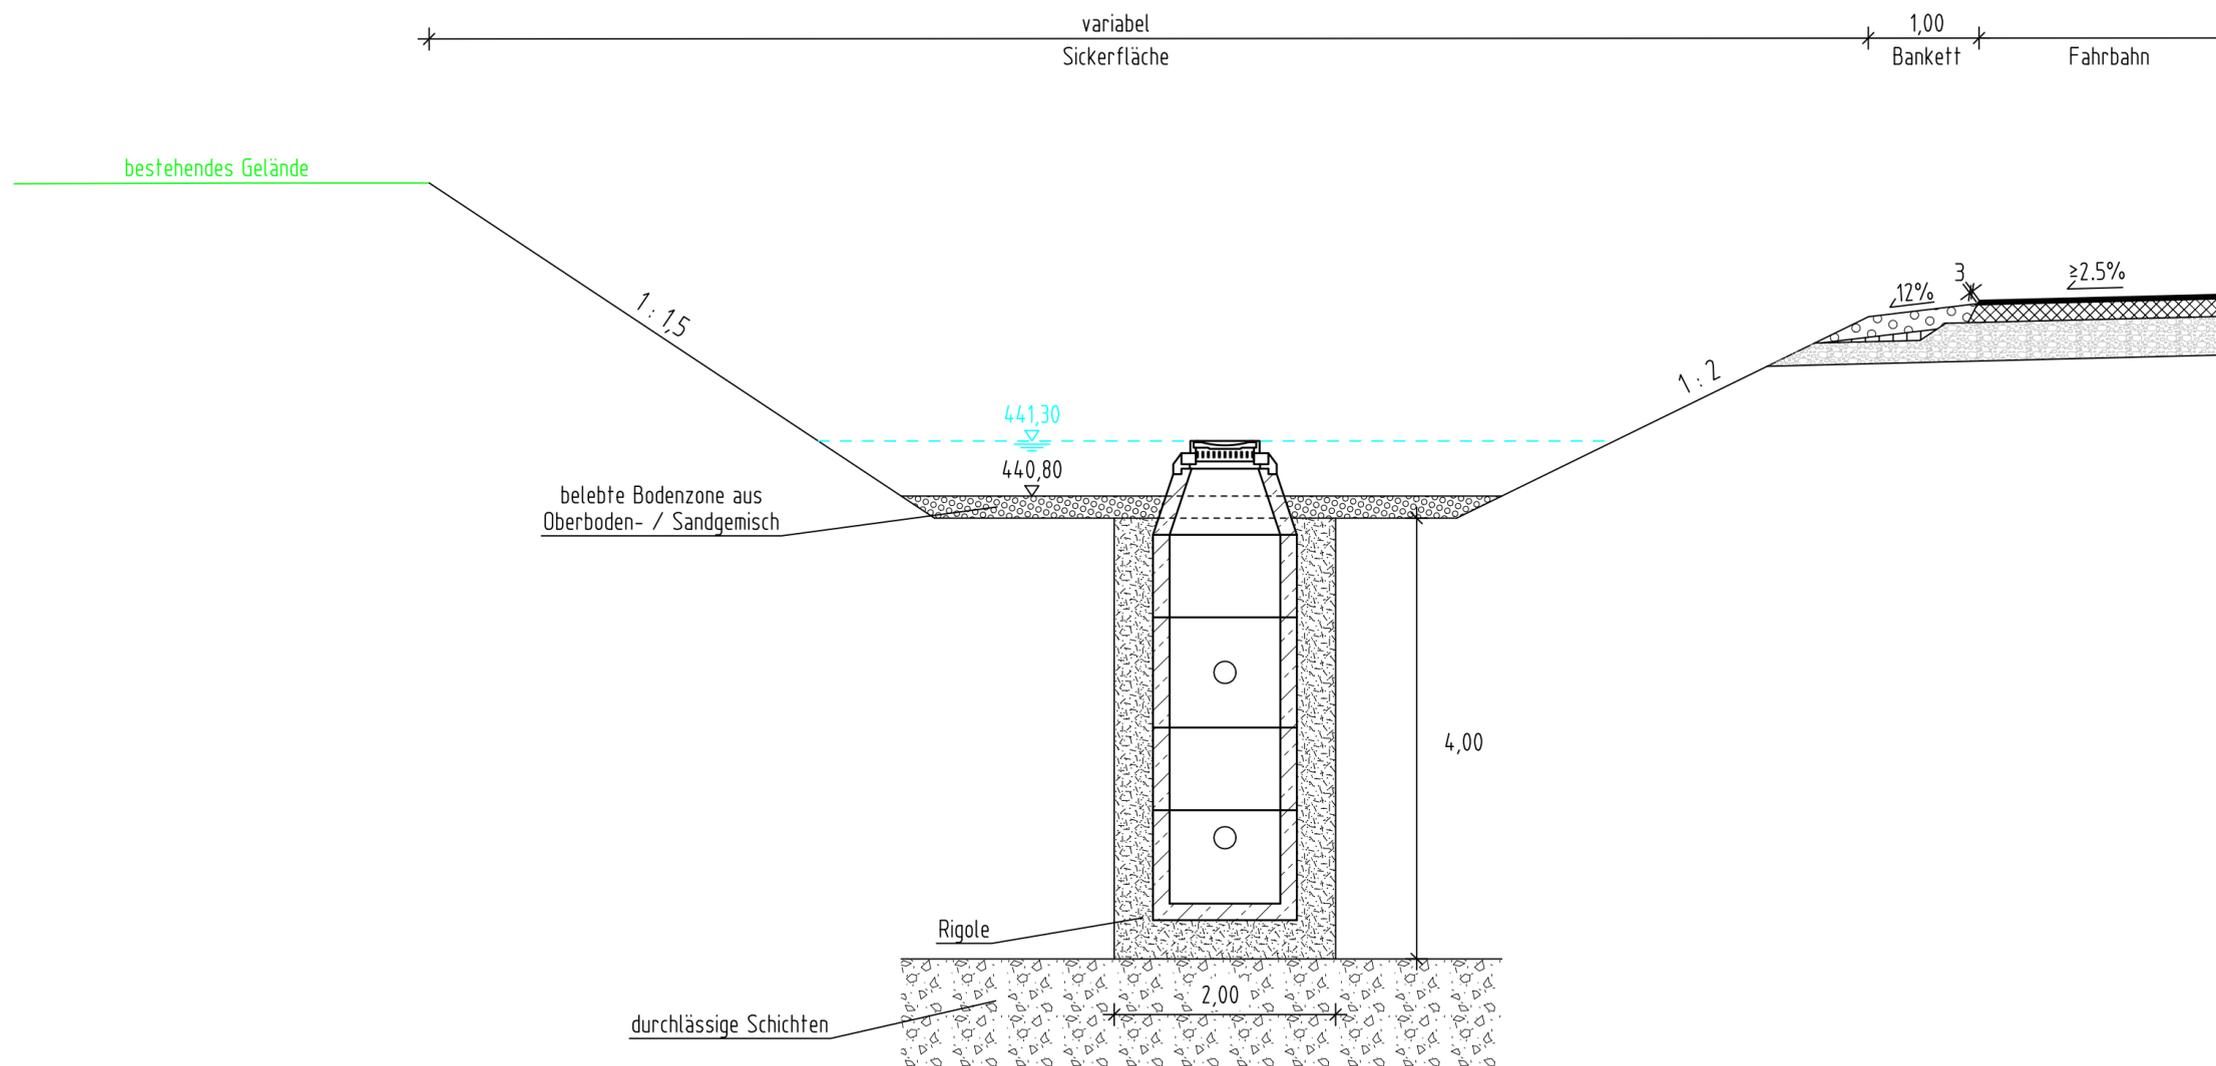

<b>Hyna + Weiß</b> Bauingenieure Partnerschaftsgesellschaft <small>86316 Friedberg   Tel 0821-268 97-0   Internet www.hyna-weiss.de</small>	BV: 097.01.01	Datum	Name
	bearbeitet:	05/2014	Dr. Kupfer
	gezeichnet:	05/2014	Greppmeir
	geprüft:	05/2014	Hyna
Datei:		0970103/ U180400T_Rigole.PLT	

Freistaat Bayern Staatliches Bauamt Traunstein Rosenheimer Straße 7 83278 Traunstein <small>TEL.0861/57-245, FAX.0861/15661, E-MAIL:poststelle@stbats.bayern.de</small>		bearbeitet:	05/2014	Dömland
		gezeichnet:	05/2014	Hyna + Weiß
		geprüft:	05/2014	Wallner
		PSP Nr.:		
PSP Bez.:				
Dateiname:		pdf-Name		

Nr.	Art der Änderung	Datum	Zeichen

# FESTSTELLUNGSENTWURF

Straßenbauverwaltung Freistaat Bayern <b>Staatliches Bauamt Traunstein</b> <small>Straße / Abschn.-Nr. / Station: B20_480_1,760 bis B20_420_7,068</small> PROJIS-Nr.: 0900140010	Unterlage / Blatt-Nr.: 18.4 T <b>Schnitt</b> Mulden-Rigolen-System mit Überlauf Maßstab: 1 : 50
---	---

**B 20 Freilassing - Burghausen**  
**Ortsumgebung Laufen**  
 Bau-km 0+000 bis 4+835

aufgestellt: Staatliches Bauamt Traunstein  König, Ltd. Baudirektor Traunstein, den 07.08.2014	Planfestgestellt mit Beschluss der Regierung von Oberbayern Az. 4354.32_02-10-1 München, 09.10.2020 gez. Guggenberger Oberregierungsrat
---	---



1. Tektur Staatliches Bauamt Traunstein  König, Ltd. Baudirektor Traunstein, den 19.06.2017	
--	--