



Wichtige Hinweise:

Darstellungen sind entsprechend dem Planungsstand teilweise schematisch und unvollständig.  
Alle Angaben sind im Zuge weitergehender Planungen zu überprüfen und ggf. anzupassen.

Lagerfläche

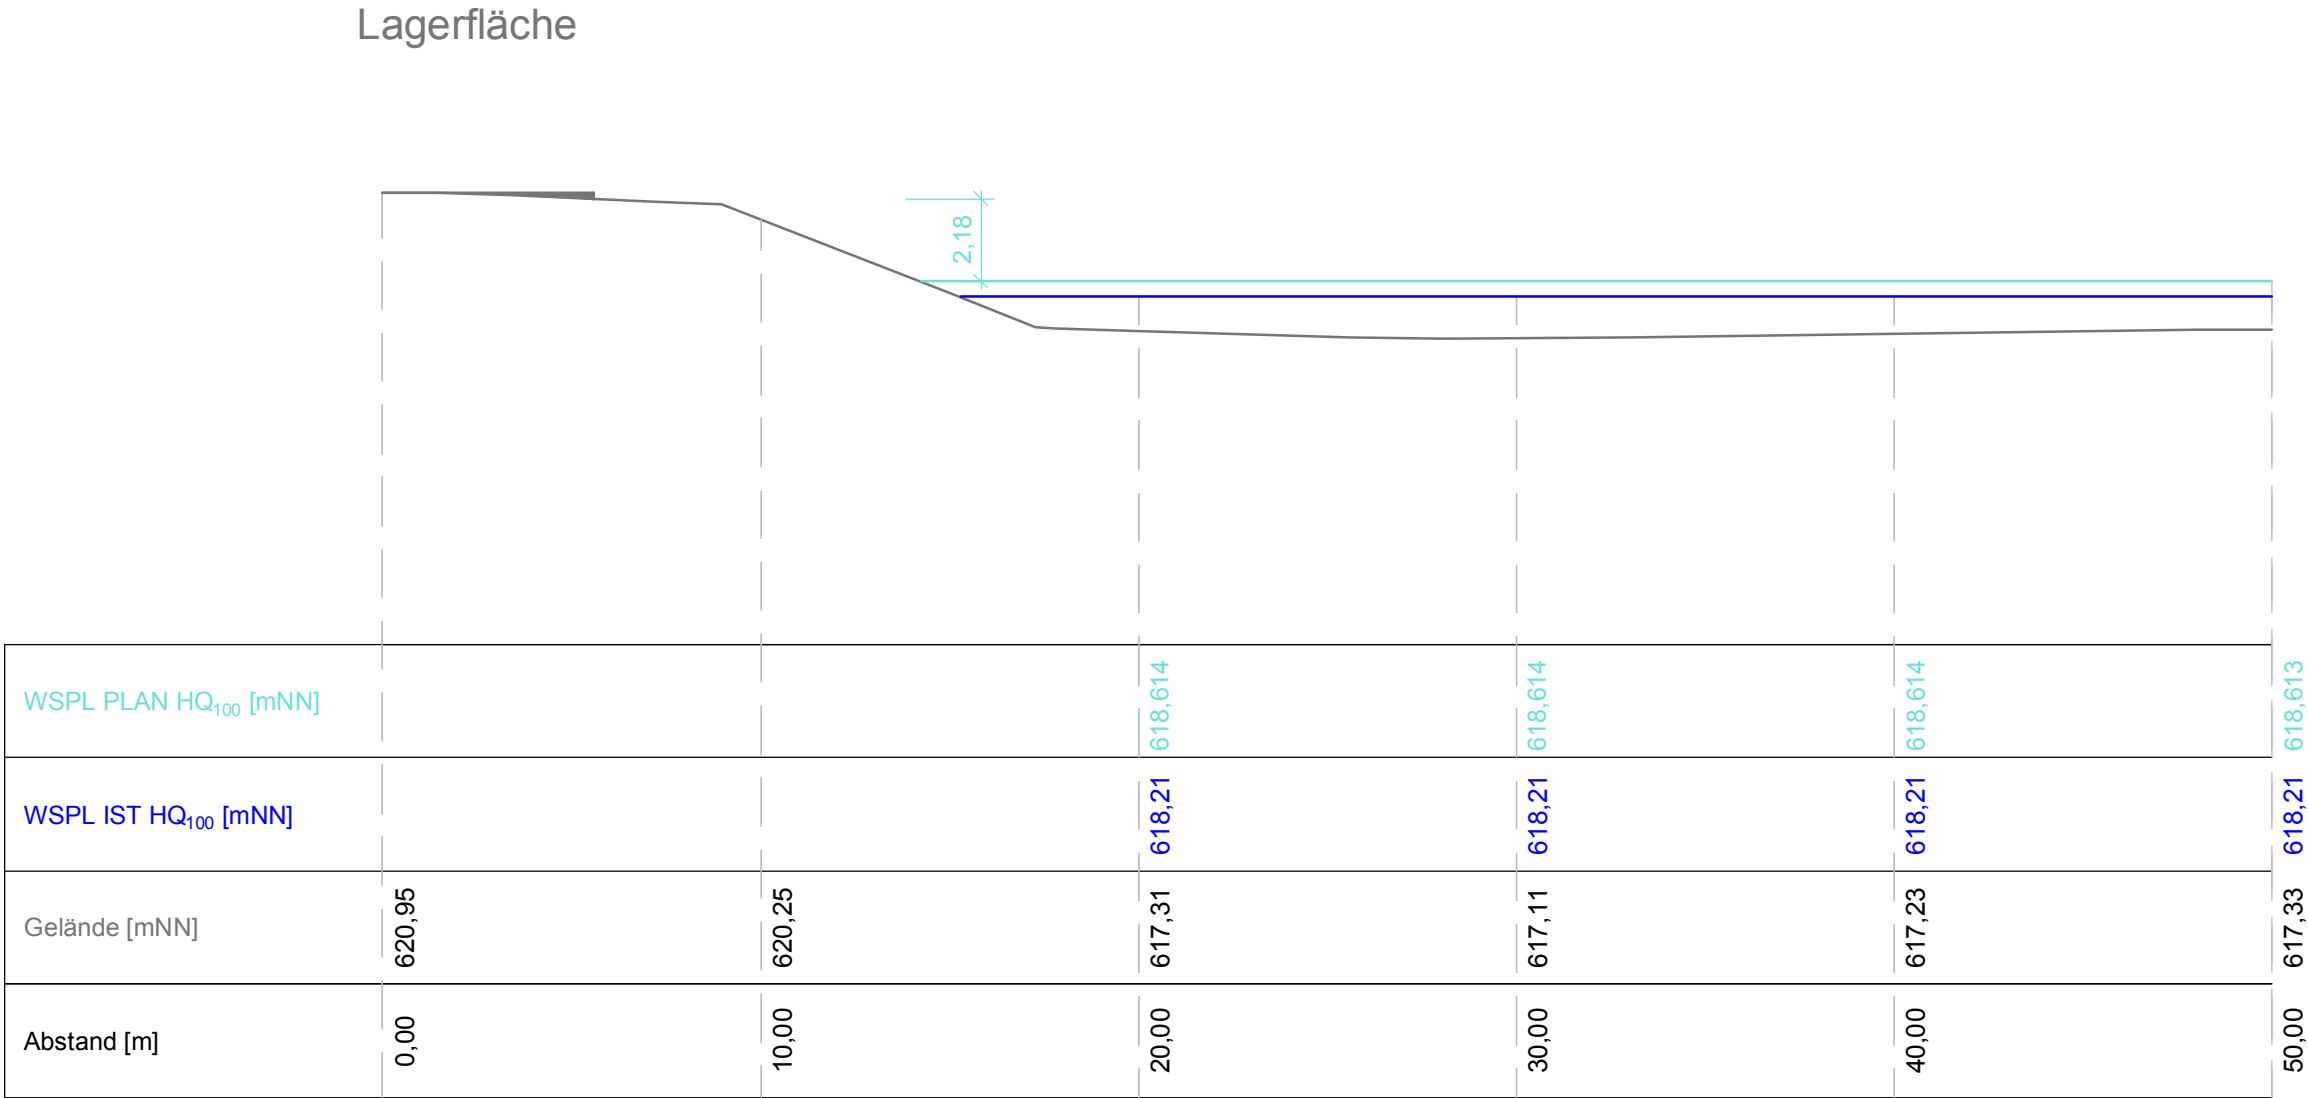

Index	Datum	Art der Änderung	gez.	gepr.
Vorhaben:		Verbesserung des Hochwasserschutzes an der St 2062 in Murnau, OT Achrain	Anlage: -	
			Plan-Nr.: -	
Vorhabensträger:		Freistat Bayern	Plangröße: 0,575 x 0,297 = 0,171 m²	
Landkreis:		Garmisch-Partenkirchen	Ausgabe vom: 13.04.2018	
Gemeinde:		Murnau		
Maßstab:		Querschnitt 1	entw.	Kummer
1 : 200			gez.	Kummer
			gepr.	Kokai
Entwurfsverfasser:		Vorhabensträger:		
Ingenieurbüro Kokai GmbH		Freistaat Bayern, vertreten durch das Staatliche Bauamt Weilheim		
				
Datum	Unterschrift - Kokai		Datum	Unterschrift - Bgm.

